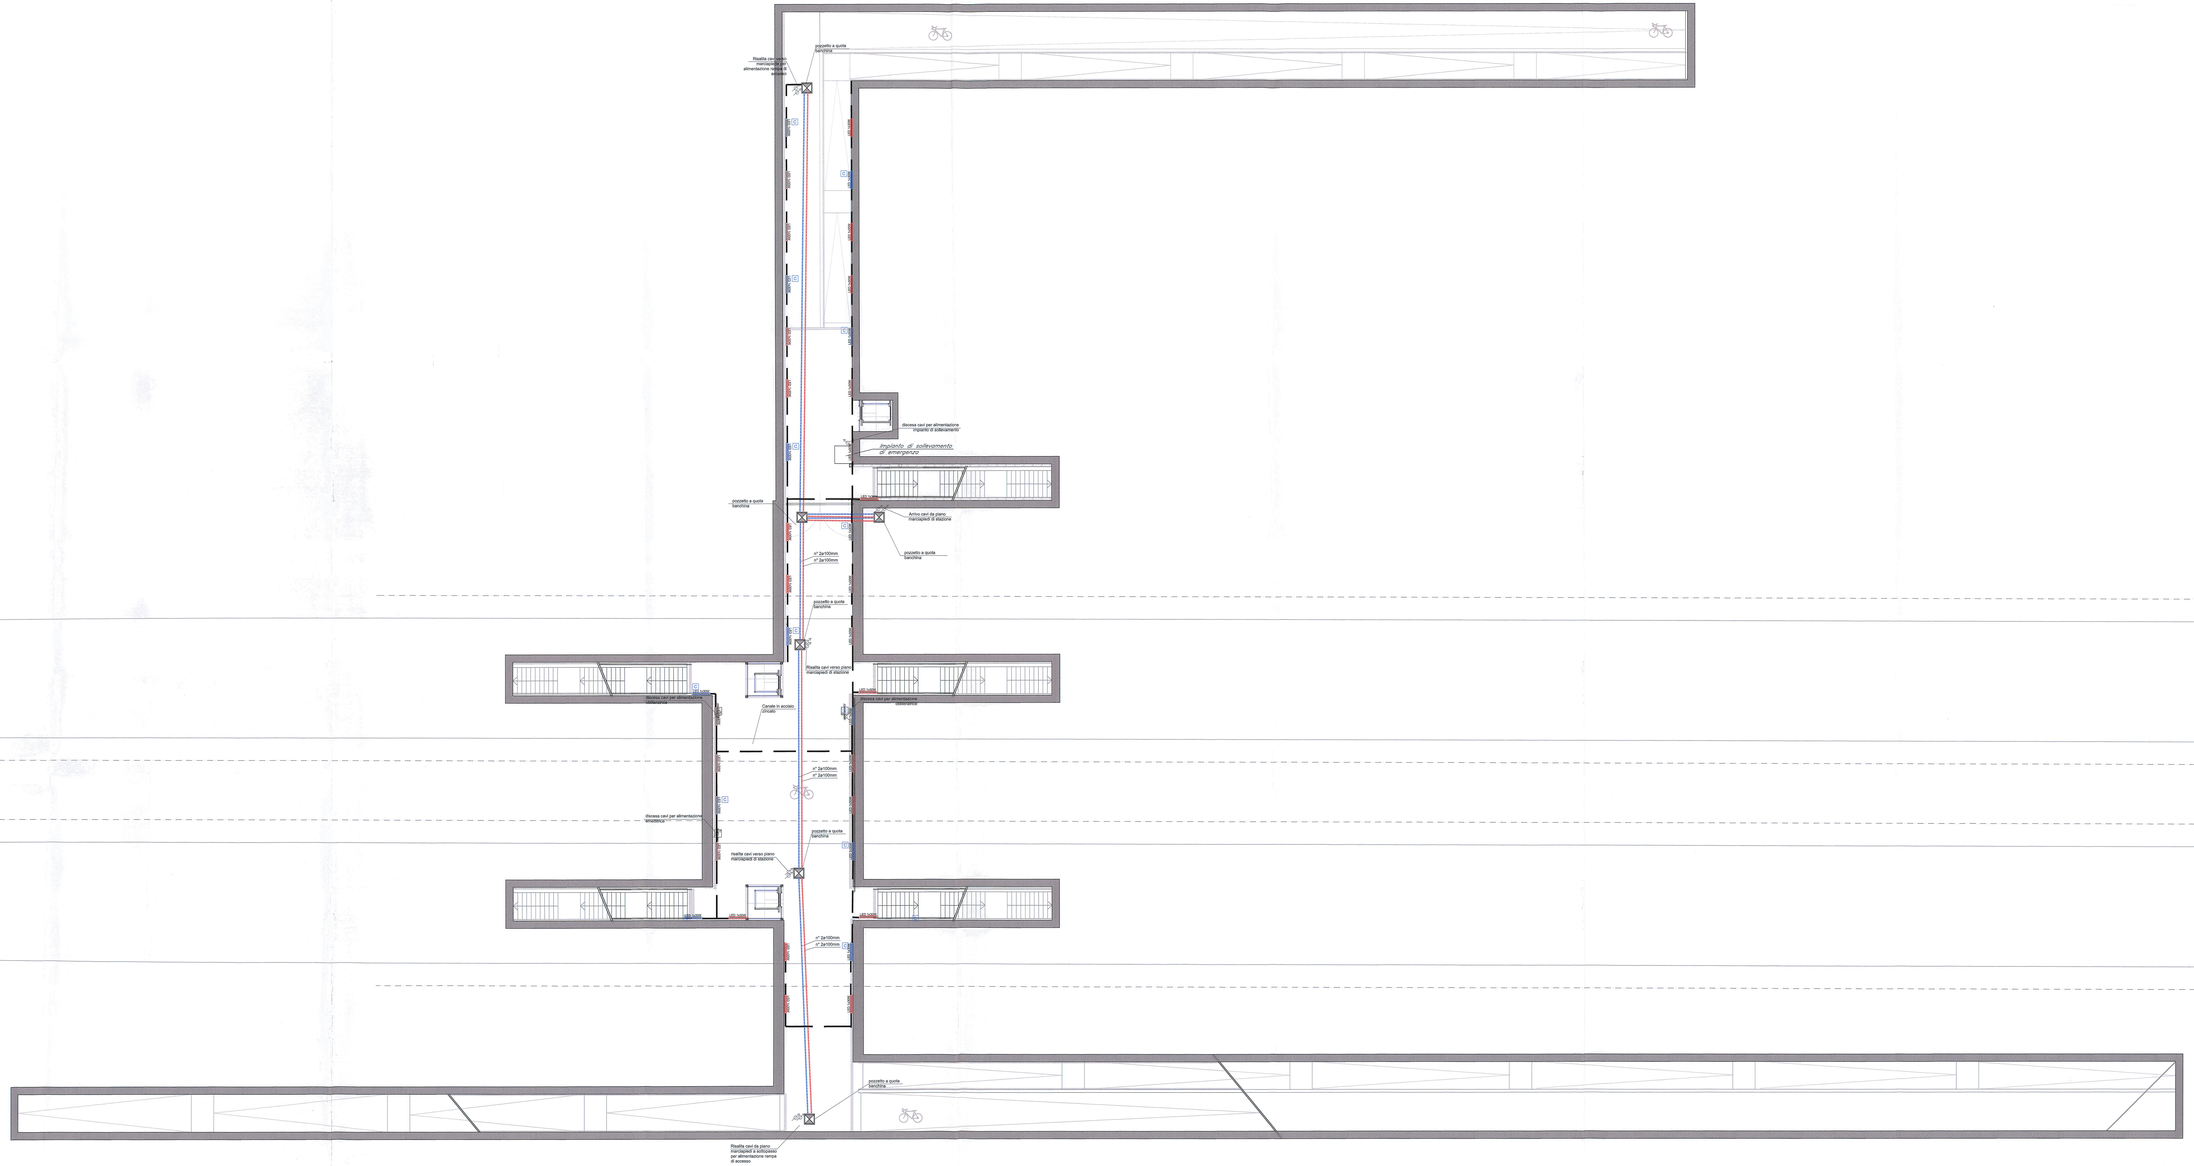

LEGENDA SIMBOLI	
LED 1x30W	Apparecchio illuminante IP64 IK08 classe II - Corpo in lamiera di acciaio zincato e verniciato, diffusore in vetro stratificato antivandalico ed antiabbagliante, lampade LED 30W, ottica asimmetrica - Installazione in canale in acciaio zincato e verniciato RAL (colore personalizzabile) incassato in controsoffitto. Il corpo illuminante dovrà essere dotato di dispositivo Mad-II rispondente alla spec. RFI DTC STS ENE SPIFS - LF163.A montato all'interno della canala metallica.
G	Indica apparecchi alimentati da circuito di continuità (no-break)
	Canalizzazione in doppio tubo PVC Ø100mm - Impianti linea "Normale"
	Canalizzazione in doppio tubo PVC Ø100mm - Impianti linea "No-Break"
	Pozzetto in cls 60x60x60cm per cavi sottopasso - Completo di setto in cls per separazione linee Normale/NB - Chiusino zincato da riempimento porta pavimentazione
	Canale in acciaio zincato per installazione corpi illuminanti in fila continua

Nota: dimensioni e posizionamento tubazioni e pozzetti nei marciapiedi di banchina a cura di altra U.O.

COMMITTENTE:

RFI RETE FERROVIARIA ITALIANA
GRUPPO FERROVIE DELLO STATO ITALIANE

PROGETTAZIONE:

ITALFERR
GRUPPO FERROVIE DELLO STATO ITALIANE

DIREZIONE TECNICA
UO TECNOLOGIE CENTRO

PROGETTO DEFINITIVO

ITINERARIO NAPOLI - BARI
RADDOPPIO TRATTA CANCELLO - BENEVENTO
II LOTTO FUNZIONALE FRASSO TELESINO - VITULANO
1° LOTTO FUNZIONALE FRASSO - TELESE

IMPIANTI LFM - STAZIONE TELESE

PLANIMETRIA SOTTOPASSI CON DISPOSIZIONE DELLE APPARECCHIATURE LFM E CAVIDOTTI - STAZIONE TELESE

SCALA: 1:100

COMMESSA	LOTTO	FASE	ENTE	TIPO DOC.	OPERA/DISCIPLINA	PROGR.	REV.
IF0H	12	D	18	PA	LF0300	001	A

Revis.	Descrizione	Redatto	Data	Verificato	Data	Approvato	Data	Autorizzato	Data
A	Emissione Esecutiva	D. De Simone	Giugno 2017	M.Castellano	Giugno 2017	F. Cernora	Giugno 2017	G.Mandolfiero	Giugno 2017

File: IF0H12D18PALF0300001.dwg

n. Elab.: 563