


← CANCELLO
-
NAPOLI

BENEVENTO
-
BARI →

GALLERIA TUORO S.ANTUONO 1610 m

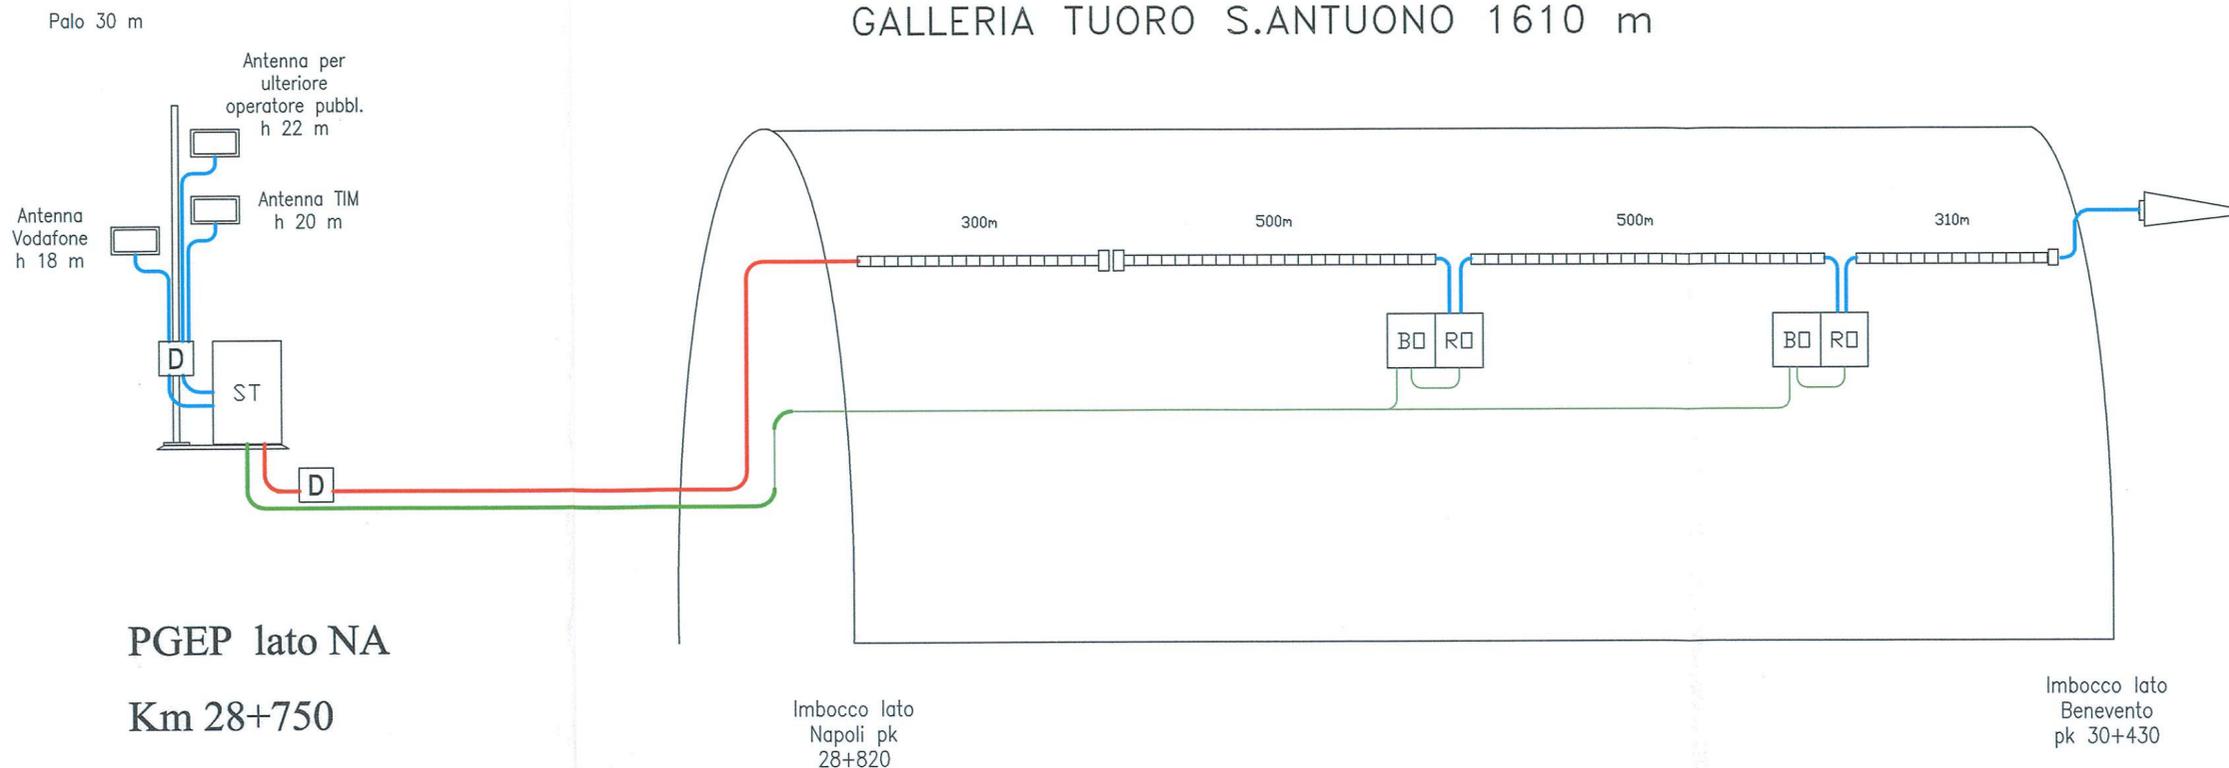

PGEP lato NA
Km 28+750

Imbocco lato
Napoli pk
28+820

Imbocco lato
Benevento
pk 30+430

LEGENDA

- Antenne da palo
- Antenne da interno galleria
- MR** Modulo radio Remoto
- Disaccoppiatore
- Antenna donatrice
- Antenna di prosieguo campo
- Cavo 32 F.O. resistente al fuoco
- Cavo Coassiale 1/2"
- Cavo Coassiale 7/8"
- Cavo Radiante 1"5/8
- Terminazione Cavo Radiante
- Stazione di testa GSM
- Remotizzatore ottico
- Box ottico

COMMITTENTE:



PROGETTAZIONE:



DIREZIONE TECNICA
UO TECNOLOGIE CENTRO

PROGETTO DEFINITIVO

ITINERARIO NAPOLI - BARI
RADDOPPIO TRATTA CANCELLO - BENEVENTO
II LOTTO FUNZIONALE FRASSO TELESINO - VITULANO
1° LOTTO FUNZIONALE FRASSO - TELESE

Architettura impianti di Radiopropagazione Galleria Tuoro S.Antuono

SCALA :

1:XXXX

COMMESSA LOTTO FASE ENTE TIPO DOC. OPERA/DISCIPLINA Progr. REV.

IF0H 12 D 18 DX RG0000 002 A

Revis.	Descrizione	Redatto	Data	Verificato	Data	Approvato	Data	Autorizzato	Data
A	Emissione Esecutiva	S.Furnari	07.2017	G.Costantini	07.2017	F.Cerrone	07.2017	G.G. Buffarini	07.2017