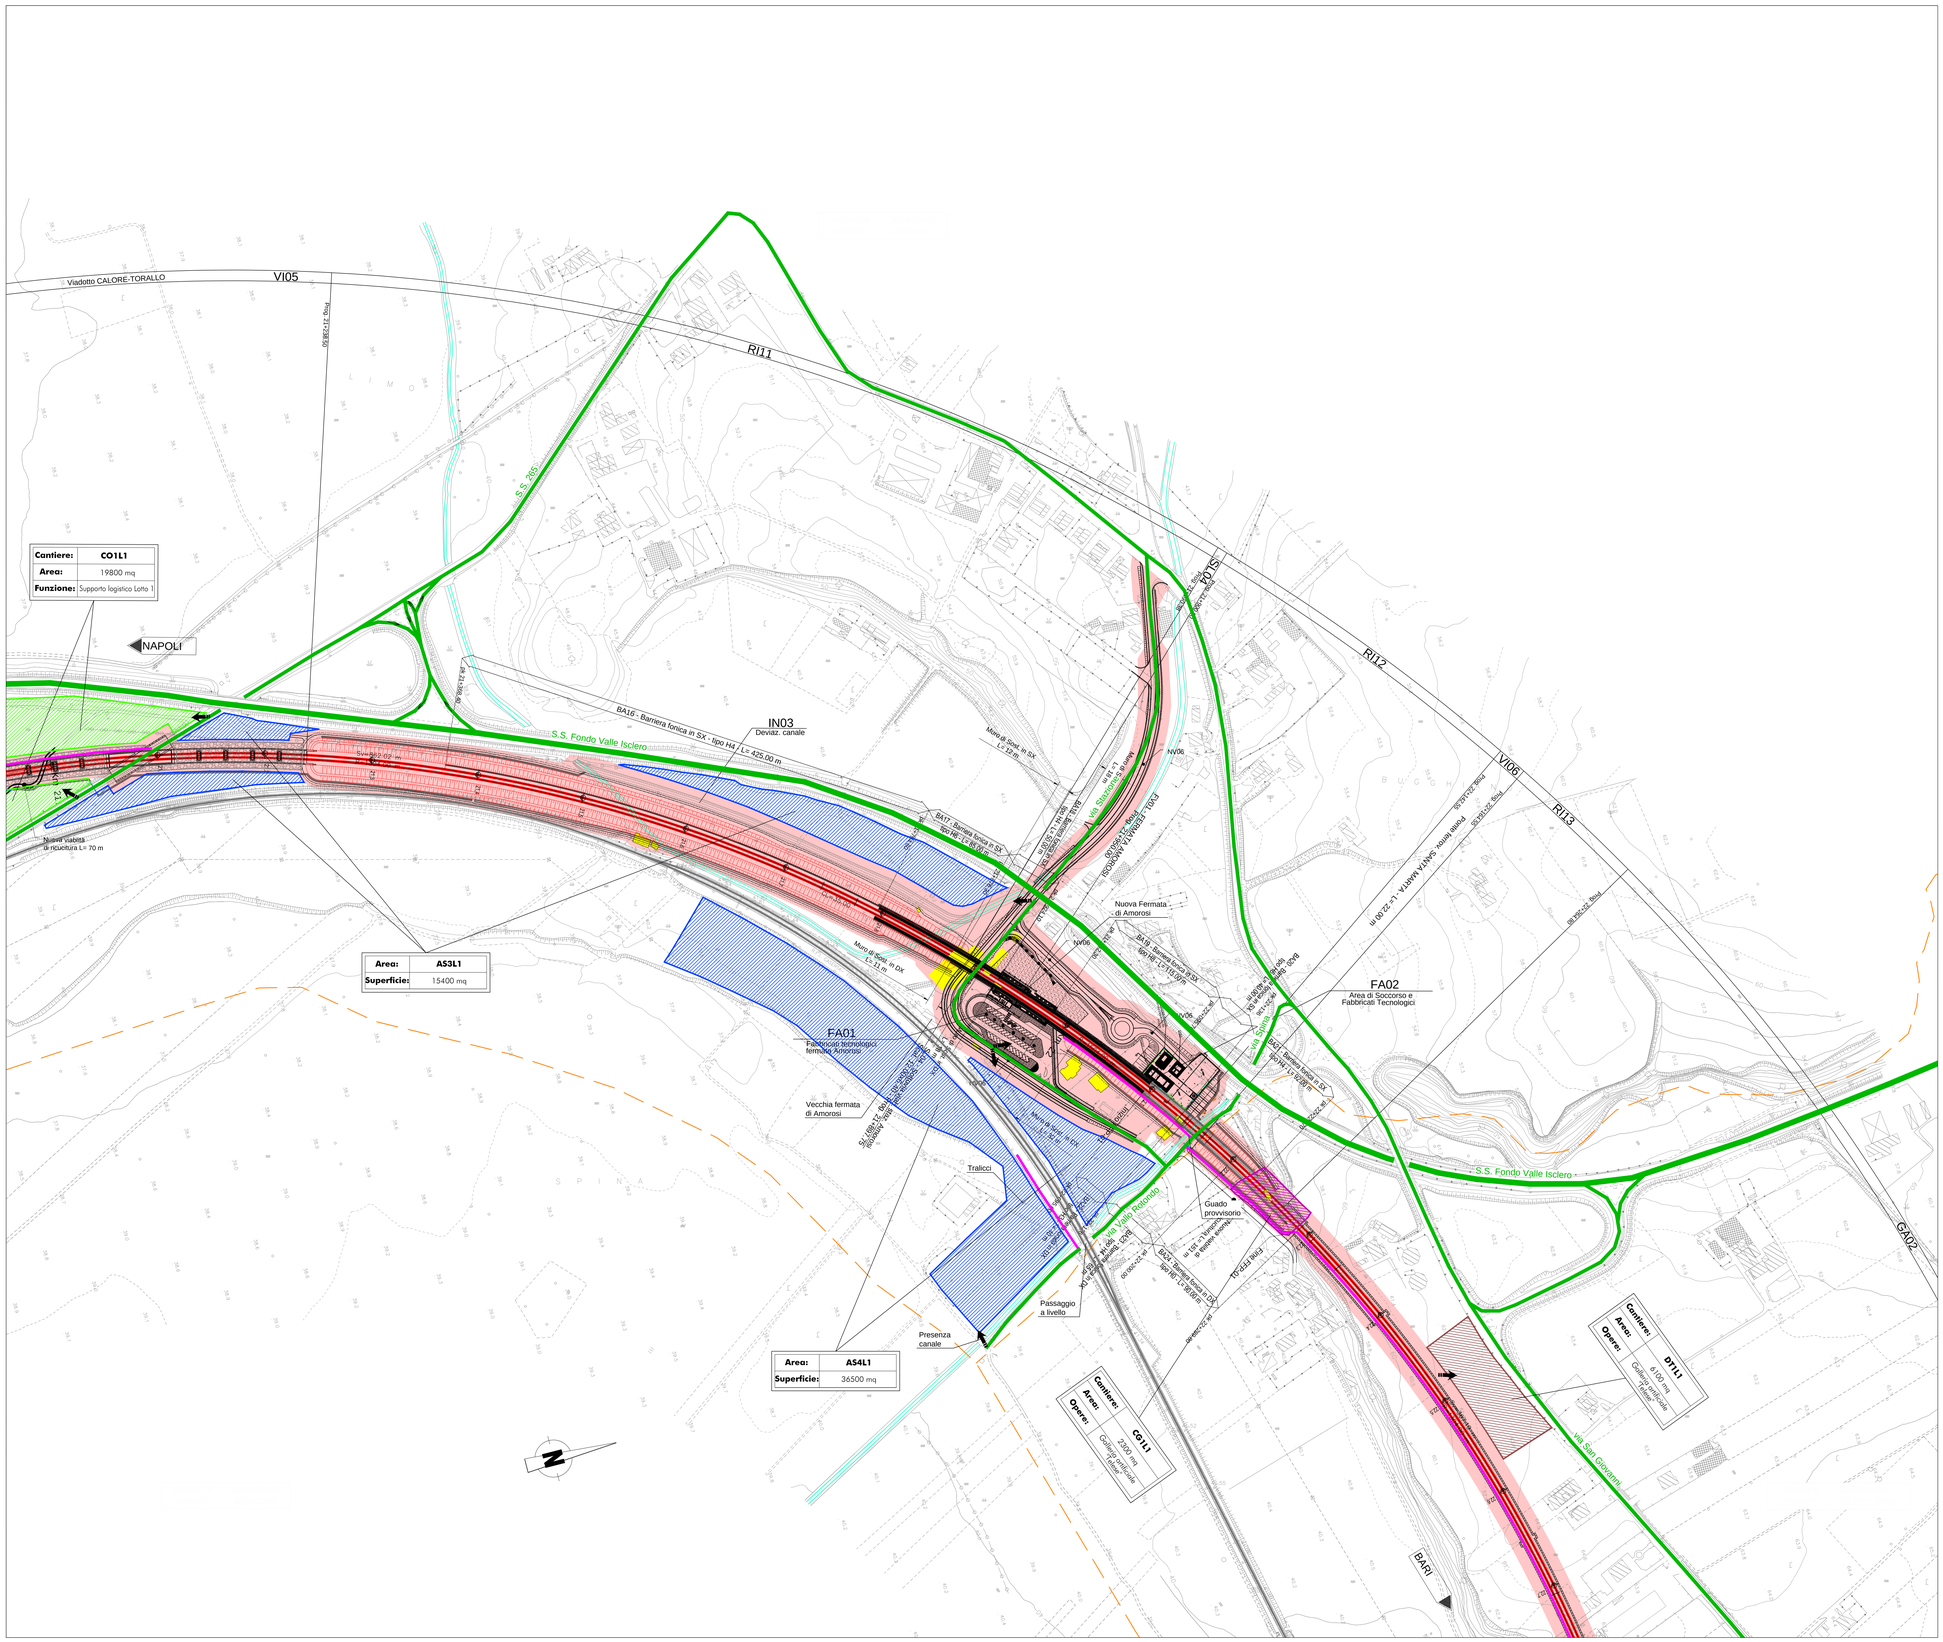

LEGENDA

CANTIERI		VIABILITÀ	
Simbolo	Descrizione	Simbolo	Descrizione
	CB – CANTIERE BASE		LINEA FERROVIARIA DI PROGETTO
	CO – CANTIERE OPERATIVO		LINEA FERROVIARIA ESISTENTE
	CG – CANTIERE OPERATIVO GALLERIA		LINEA FERROVIARIA ESISTENTE DA DISMETTERE COMPRESO RILEVATO
	DT – DEPOSITO TEMPORANEO		VIABILITA' EXTRA URBANA PRINCIPALE
	AT – AREA TECNICA		VIABILITA' SECONDARIA
	AR – CANTIERE DI ARMAMENTO		PISTA DI CANTIERE
	AS – AREA DI STOCCAGGIO		PERCORSI ALTERNATIVI SU VIABILITA' ESISTENTE
	AREA DI LAVORO		
	AREE DI CANTIERE ALTRI APPALTI		FABBRICATI DA DEMOLIRE
	AREE DI LAVORO ALTRI APPALTI	NAPOLI	DIREZIONI
	AREE DI LAVORO OPERE IN SOTTERRANEO		LIMITE PROVINCIA
	ACCESSO AI CANTIERI		LIMITE COMUNE
	DIREZIONE AVANZAMENTO SCAVO GALLERIA		

NOTE:

LA LINEA STORICA DOVRA' ESSERE DISMESSA ALLA ATTIVAZIONE DELLA NUOVA LINEA.

QUADRO D'UNIONE

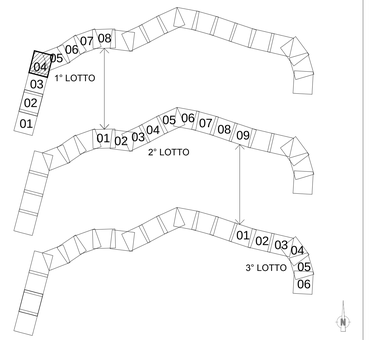

COMMITTENTE:

RFI RETE FERROVIARIA ITALIANA
GRUPPO FERROVIE DELLO STATO ITALIANE

PROGETTAZIONE:

ITALFERR
GRUPPO FERROVIE DELLO STATO ITALIANE

UO SPECIALISTICHE COSTRUZIONI - CANTIERIZZAZIONE

PROGETTO DEFINITIVO

ITINERARIO NAPOLI - BARI

RADDOPPIO TRATTA CANCELLO - BENEVENTO
II LOTTO FUNZIONALE FRASSO TELESINO - VITULANO
1° LOTTO FUNZIONALE FRASSO - TELESE

Planimetria aree e viabilità di cantiere Tav. 4

SCALA: 1:2000

COMMESSA	LOTTO	FASE	ENTE	TIPO DOC.	OPERA/DISCIPLINA	PROGR.	REV.
I F 0 H	1 2	D	5 3	P 6	C A 0 0 0 0	0 0 4	A

Revis.	Descrizione	Redatto	Data	Verificato	Data	Approvato	Data	Autorizzato	Data
A	Emissione Esecutiva	M.Mukë	Luglio 2017	S.Tripetrazzo	Luglio 2017	F.Cerrone	Luglio 2017		

ITALFERR S.p.A. COSTRUZIONI Dott. Ing. Mario Mukë Ordine degli Ingegneri della Provincia di Roma n. 19935

File:- n. Elab.: 1L445