


| CANTIERI | | VIABILITÀ | |
|----------|--------------------------------------|-----------|---|
| Simbolo | Descrizione | Simbolo | Descrizione |
| | CB - CANTIERE BASE | | LINEA FERROVIARIA DI PROGETTO |
| | CO - CANTIERE OPERATIVO | | LINEA FERROVIARIA ESISTENTE |
| | CC - CANTIERE OPERATIVO GALLERIA | | LINEA FERROVIARIA ESISTENTE DA DISMETTERE COMPRESO RILEVATO |
| | DT - DEPOSITO TEMPORANEO | | VIABILITA' EXTRA URBANA PRINCIPALE |
| | AT - AREA TECNICA | | VIABILITA' SECONDARIA |
| | AR - CANTIERE DI ARMAMENTO | | PISTA DI CANTIERE |
| | AS - AREA DI STOCCAGGIO | | PERCORSI ALTERNATIVI SU VIABILITA' ESISTENTE |
| | AREA DI LAVORO | | FABBRICATI DA DEMOLIRE |
| | AREE DI LAVORO ALTRI APPALTI | | DIREZIONI |
| | AREE DI LAVORO OPERE IN SOTTERRANEO | | LIMITE PROVINCIA |
| | ACCESSO AI CANTIERI | | LIMITE COMUNE |
| | DIREZIONE AVANZAMENTO SCAVO GALLERIA | | |

NOTE:
LA LINEA STORICA DOVRA' ESSERE DISMESSA ALLA ATTIVAZIONE DELLA NUOVA LINEA.

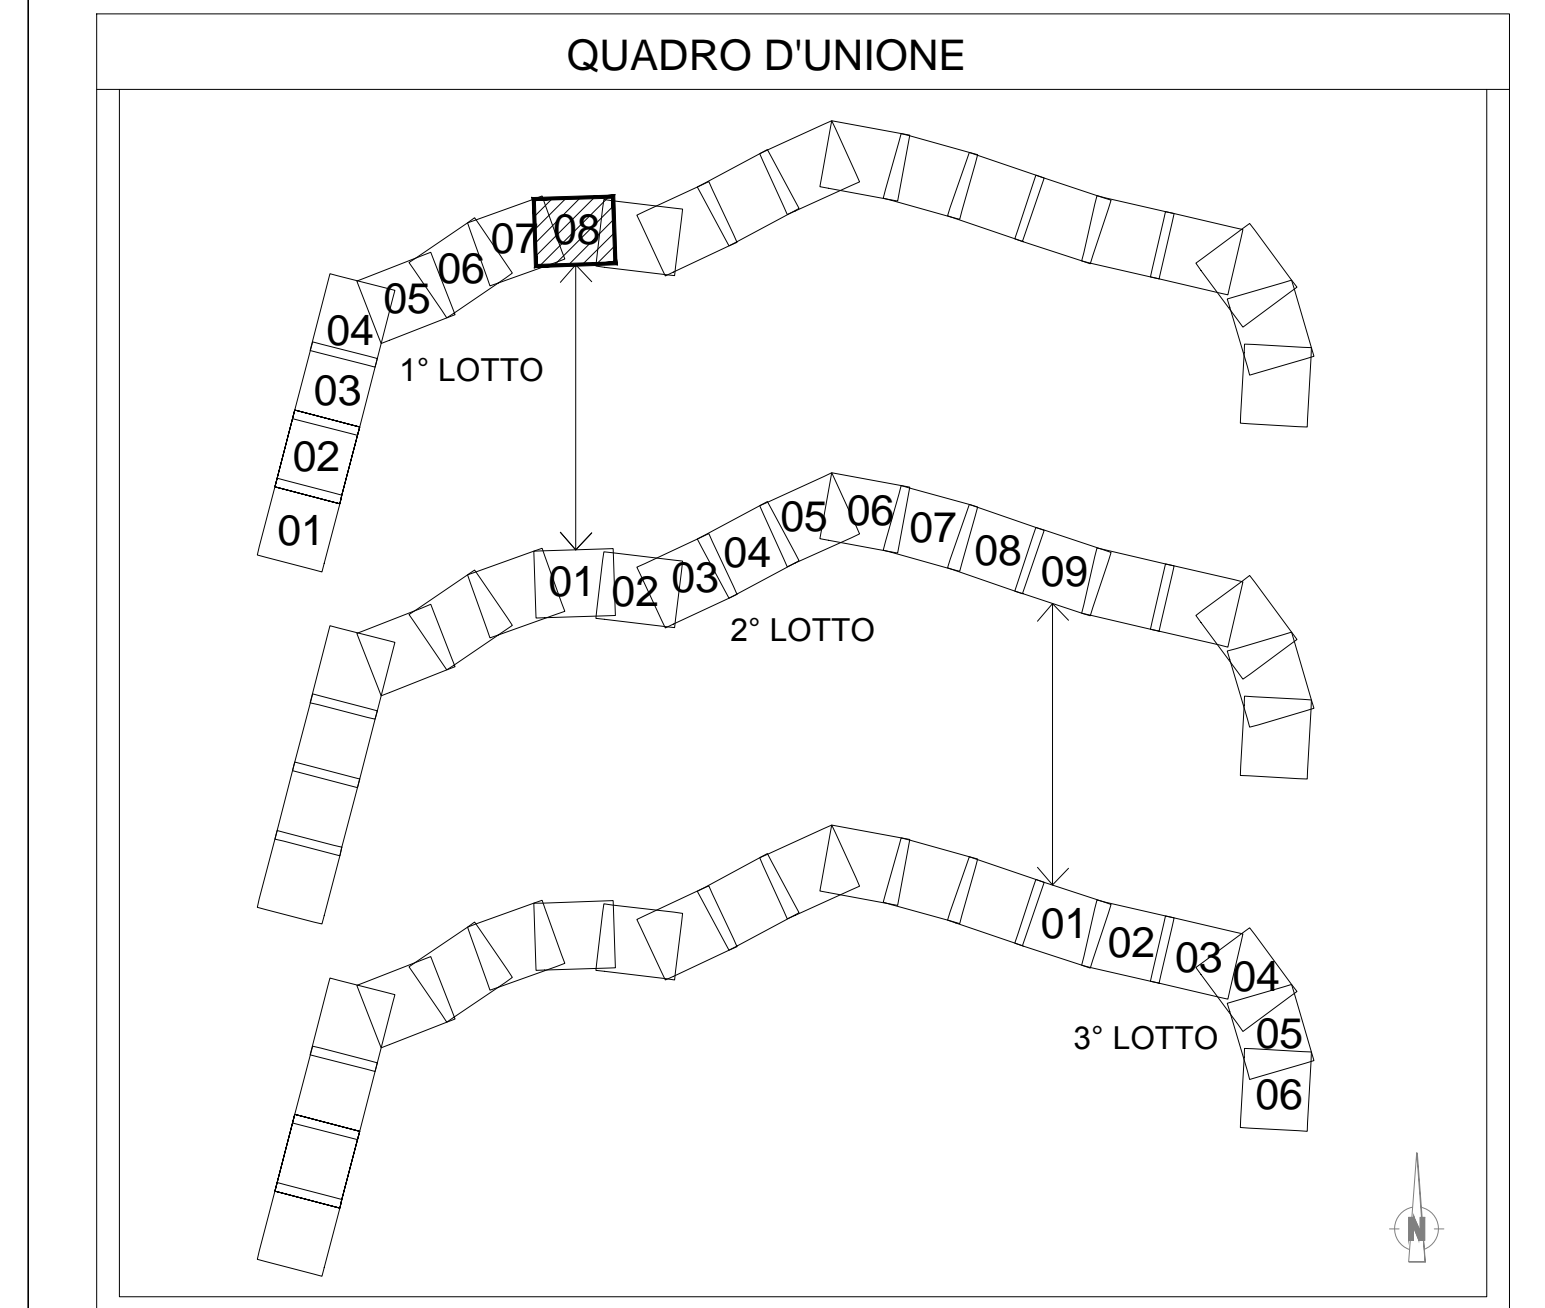

COMMITTENTE: **RFI**
GRUPPO FERROVIARIO DELLO STATO ITALIANO

PROGETTAZIONE: **ITALFERR**
GRUPPO FERROVIARIO DELLO STATO ITALIANO

UO SPECIALISTICHE COSTRUZIONI - CANTIERIZZAZIONE
PROGETTO DEFINITIVO

ITINERARIO NAPOLI - BARI
RADDOPPIO TRATTA CANCELLO - BENEVENTO
II LOTTO FUNZIONALE FRASSO TELESINO - VITULANO
1° LOTTO FUNZIONALE FRASSO - TELESINO

Planimetria aree e viabilità di cantiere Tov. 8

SCALA: 1:2000

| COMMESSA | LOTTO | FASE | ENTE | TIPO DOC. | OPERA/DISCIPLINA | PROGR. | REV. |
|----------|-------|------|------|-----------|------------------|--------|------|
| IF0H | 12 | D | 53 | P6 | CA0000 | 008 | A |

| Revis. | Descrizione | Redatto | Data | Verificato | Data | Approvato | Data | Autografo | Data |
|--------|---------------------|---------|-------------|--------------|-------------|------------|-------------|-----------|-------------|
| A | Emissione Esecutiva | M. MARI | Luglio 2017 | S. TRONCETTI | Luglio 2017 | F. CARMONE | Luglio 2017 | | Luglio 2017 |

File: n. Elab.: 11449