


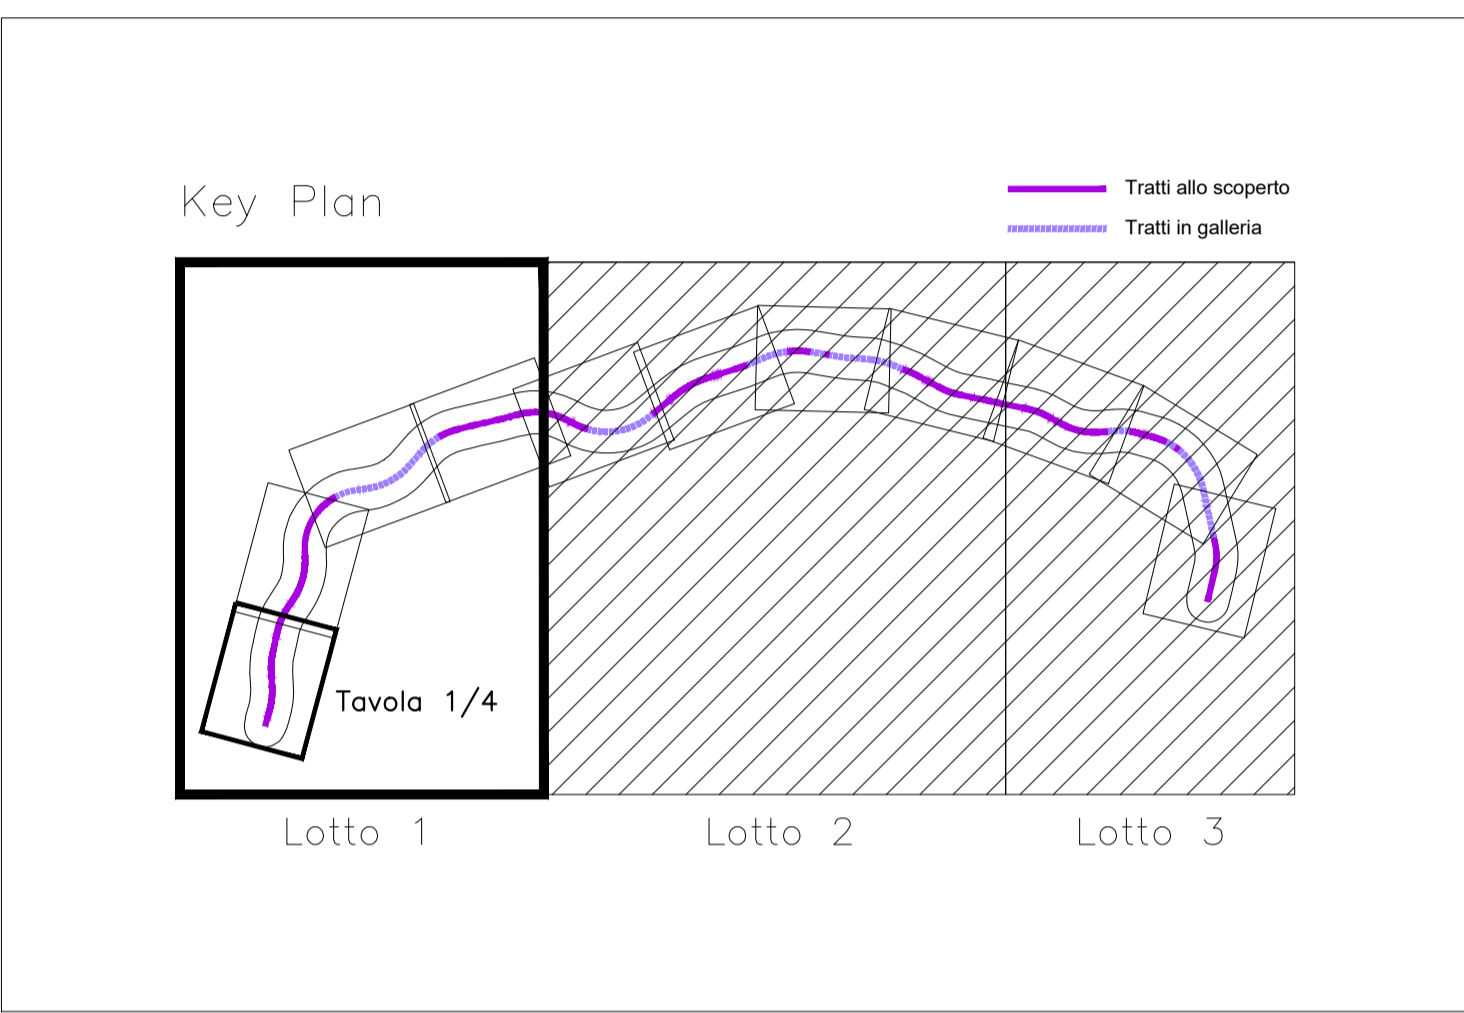

MITIGAZIONI			
Simbolo	Descrizione	Simbolo	Descrizione
	BAGNATURA PIAZZALE		BAGNATURA PISTE
	SPAZZOLATURA PISTE		BARRIERE ANTIRUMORE DI CANTIERE
			BARRIERE ACUSTICHE MOBILI LUNGO AVANZAMENTO LAVORI

RICETTORI	
Colore	Descrizione
	RESIDENZIALE
	ARTIGIANALE, COMMERCIALE E SERVIZI
	RUDERI, DISMESSI, BOX E DEPOSITI
	MUNUMENTALE E RELIGIOSO
	PERTINENZA FS
	ASILI, SCUOLE ED UNIVERSITA'



COMMITTENTE:

PROGETTAZIONE:

**DIREZIONE TECNICA**  
**U.O. GEOLOGIA, GESTIONE TERRE E BONIFICHE**

**PROGETTO DEFINITIVO**

**ITINERARIO NAPOLI - BARI**  
**RADDOPPIO TRATTA CANCELLO - BENEVENTO**  
**II LOTTO FUNZIONALE FRASSO TELESINO - VITULANO**  
**1° LOTTO FUNZIONALE FRASSO - TELESE**  
**PROGETTO AMBIENTALE DELLA CANTIERIZZAZIONE**  
 Planimetrie localizzazione interventi di mitigazione (1/4)

SCALA :  
 1:5000

COMMESSA LOTTO FASE ENTE TIPO DOC. OPERA/DISCIPLINA Progr. REV.

IF0H 12 D 69 P5 CA0000 001 A

Revis.	Descrizione	Redatto	Data	Verificato	Data	Approvato	Data	Autorizzato	Data
A	Emissione Esecutiva	F.ROCCHI	LUGLIO 2017	D.BENSAADI D.PUTZU	LUGLIO 2017	F.CERBONE	LUGLIO 2017	F.MARCHESE	LUGLIO 2017

File:IF0H12D69P5CA000001A.dwg n. Etab.: 1L 452

LEGENDA									
CANTIERI					VIABILITÀ				
Simbolo	Descrizione	Simbolo	Descrizione	Simbolo	Descrizione	Simbolo	Descrizione	Simbolo	Descrizione
	CB - CANTIERE BASE		AR - CANTIERE DI ARMAMENTO		ACCESSO AI CANTIERI		LINEA FERROVIARIA DI PROGETTO		PISTA DI CANTIERE
	CO - CANTIERE OPERATIVO		AS - AREA DI STOCCAGGIO		DIREZIONE AVANZAMENTO SCAVO GALLERIA		LINEA FERROVIARIA ESISTENTE		FABBRICATI DA DEMOLIRE
	CG - CANTIERE OPERATIVO GALLERIA		AREA DI LAVORO				LINEA FERROVIARIA ESISTENTE DA DISMETTERE COMPRESO RILEVATO		DIREZIONI
	DT - DEPOSITO TEMPORANEO		LIMITE CANTIERI PROGETTO PRELIMINARE				VIABILITA' EXTRA URBANA PRINCIPALE		LIMITE PROVINCIA
	AT - AREA TECNICA		AREE DI LAVORO OPERE IN SOTTERRANEO				VIABILITA' SECONDARIA		LIMITE COMUNE