




MITIGAZIONI			
Simbolo	Descrizione	Simbolo	Descrizione
	BAGNATURA PIAZZALE		BAGNATURA PISTE
	SPAZZOLATURA PISTE		BARRIERE ANTIRUMORE DI CANTIERE
			BARRIERE ACUSTICHE MOBILI LUNGO AVANZAMENTO LAVORI

RICETTORI	
Colore	Descrizione
	RESIDENZIALE
	ARTIGIANALE, COMMERCIALE E SERVIZI
	RUDERI, DISMESSI, BOX E DEPOSITI
	MUNIMENTALE E RELIGIOSO
	PERTINENZA FS
	ASILI, SCUOLE ED UNIVERSITA'

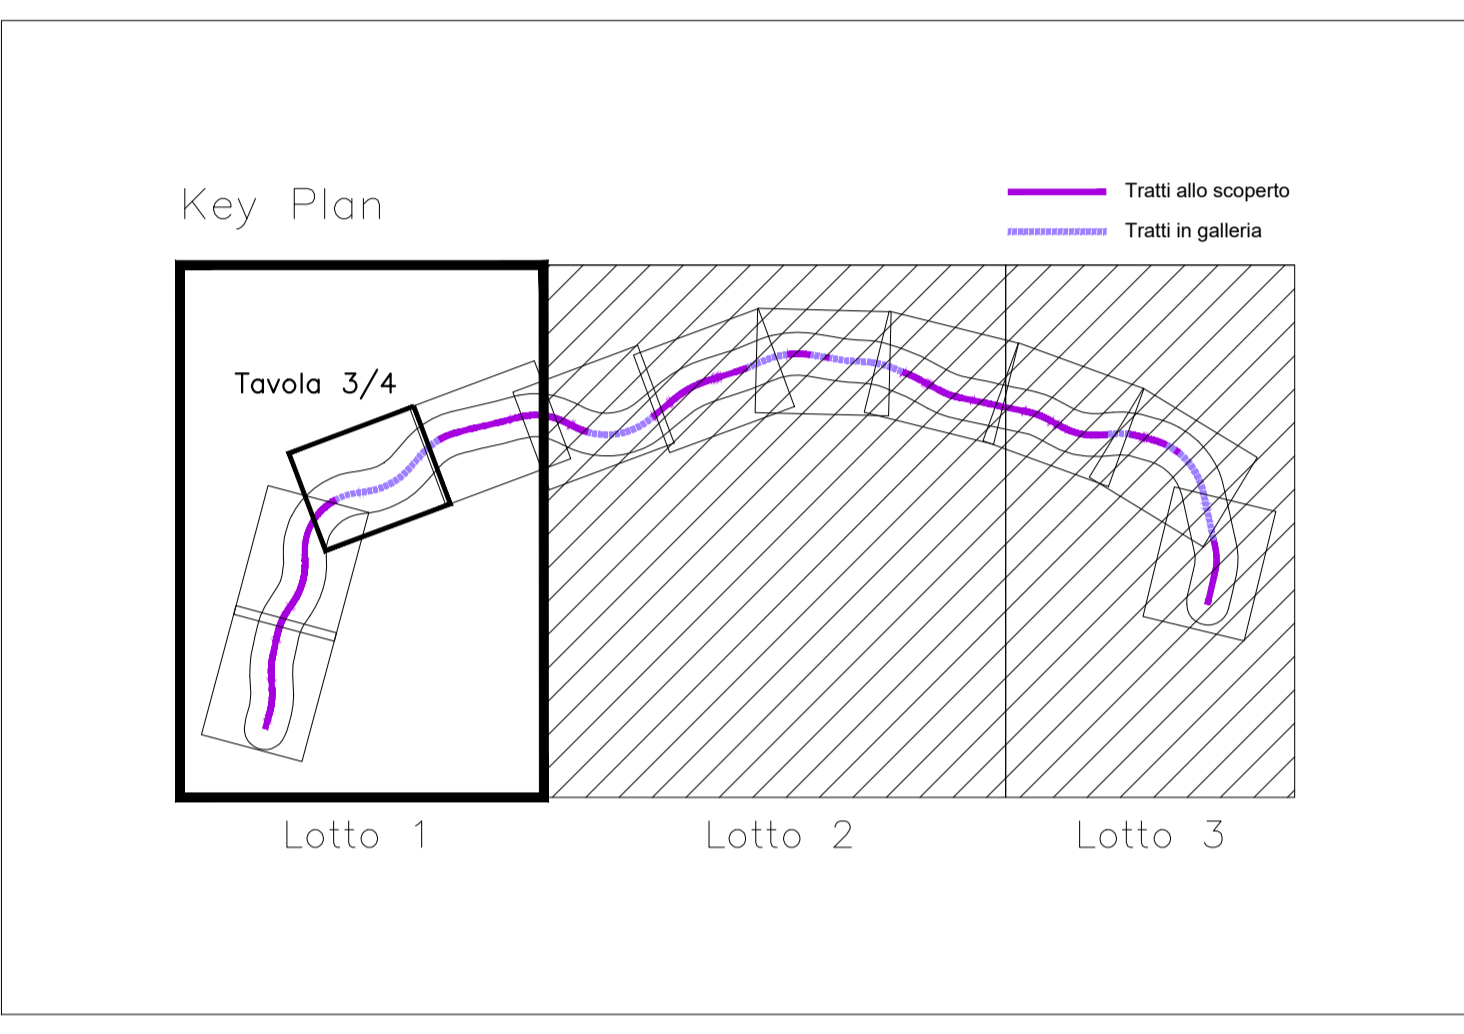

COMMITTENTE:

PROGETTAZIONE:

**DIREZIONE TECNICA**  
**U.O. GEOLOGIA, GESTIONE TERRE E BONIFICHE**

**PROGETTO DEFINITIVO**

**ITINERARIO NAPOLI - BARI**  
**RADDOPPIO TRATTA CANCELLO - BENEVENTO**  
**II LOTTO FUNZIONALE FRASSO TELESINO - VITULANO**  
**1° LOTTO FUNZIONALE FRASSO - TELESE**  
**PROGETTO AMBIENTALE DELLA CANTIERIZZAZIONE**  
 Planimetrie localizzazione interventi di mitigazione (3/4)

SCALA :  
 1:5000

COMMESSA	LOTTO	FASE	ENTE	TIPO DOC.	OPERA/DISCIPLINA	PROGR.	REV.
IF0H	12	D	69	P5	CA0000	003	A

Revis.	Descrizione	Redatto	Data	Verificato	Data	Approvato	Data	Autorizzato	Data
A	Emissione Esecutiva	F.ROCCHI	LUGLIO 2017	D.BENSAADI D.PUTZU	LUGLIO 2017	F.CERBONE	LUGLIO 2017	F.MARCHESE	LUGLIO 2017

LEGENDA									
CANTIERI					VIABILITÀ				
Simbolo	Descrizione	Simbolo	Descrizione	Simbolo	Descrizione	Simbolo	Descrizione	Simbolo	Descrizione
	CB - CANTIERE BASE		AR - CANTIERE DI ARMAMENTO		ACCESSO AI CANTIERI		LINEA FERROVIARIA DI PROGETTO		PISTA DI CANTIERE
	CO - CANTIERE OPERATIVO		AS - AREA DI STOCCAGGIO		DIREZIONE AVANZAMENTO SCAVO GALLERIA		LINEA FERROVIARIA ESISTENTE		FABBRICATI DA DEMOLIRE
	CG - CANTIERE OPERATIVO GALLERIA		AREA DI LAVORO				LINEA FERROVIARIA ESISTENTE DA DISMETTERE COMPRESO RILEVATO		DIREZIONI
	DT - DEPOSITO TEMPORANEO		LIMITE CANTIERI PROGETTO PRELIMINARE				VIABILITÀ EXTRA URBANA PRINCIPALE		LIMITE PROVINCIA
	AT - AREA TECNICA		AREE DI LAVORO OPERE IN SOTTERRANEO				VIABILITÀ SECONDARIA		LIMITE COMUNE