




PUNTI DI MONITORAGGIO			
Simbolo	Descrizione	Simbolo	Descrizione
	ATC - ATMOSFERA CANTIERE		FAU - FAUNA
	ATL - ATMOSFERA FRONTE AVANZAMENTO LAVORI		RUC - RUMORE CANTIERE
	ASU - ACQUE SUPERFICIALI		RUV - RUMORE VIABILITA' DI CANTIERE
	ASU_C - ACQUE SUPERFICIALI CANTIERI		RUF - RUMORE TRANSITO FERROVIARIO
	ASO_C - ACQUE SOTTERRANEE CANTIERI		RUL - RUMORE FRONTE AVANZAMENTO LAVORI
	ASO_G - ACQUE SOTTERRANEE GALLERIE (pozzi sorgenti interferenti)		VIC - VIBRAZIONE CANTIERE
	SUO - SUOLO E SOTTOSUOLO		VIL - VIBRAZIONE FRONTE AVANZAMENTO LAVORI
	VEG - VEGETAZIONE		VIF - VIBRAZIONE TRANSITO FERROVIARIO
			PAE - PAESAGGIO

FASE DI MONITORAGGIO		
	ANTE OPERAM	
	CORSO D'OPERA	
	POST OPERAM	

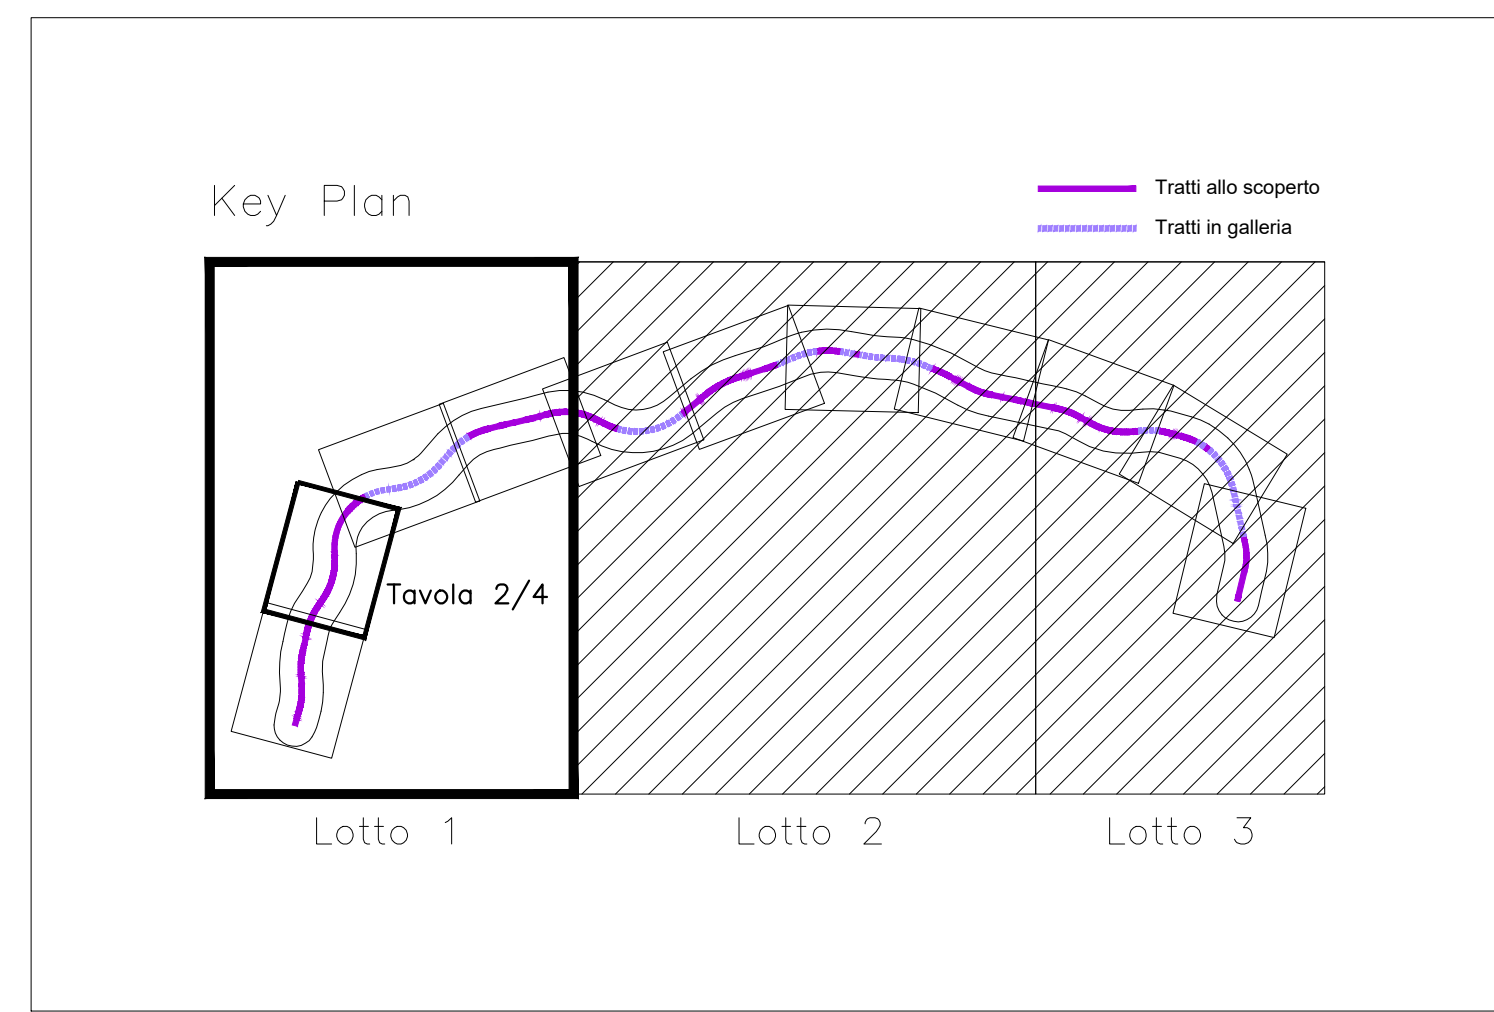

COMMITTENTE:

RETE FERROVIARIA ITALIANA  
GRUPPO FERROVIE DELLO STATO ITALIANE

PROGETTAZIONE:

GRUPPO FERROVIE DELLO STATO ITALIANE

**DIREZIONE TECNICA**  
**U.O. GEOLOGIA, GESTIONE TERRE E BONIFICHE**

**PROGETTO DEFINITIVO**

**ITINERARIO NAPOLI - BARI**  
**RADDOPPIO TRATTA CANCELLO - BENEVENTO**  
**II LOTTO FUNZIONALE FRASSO TELESINO - VITULANO**  
**1° LOTTO FUNZIONALE FRASSO - TELESE**  
**PROGETTO DI MONITORAGGIO AMBIENTALE**  
 Planimetrie localizzazione punti di monitoraggio - Tav. 2 di 4

SCALA :  
1:5000

COMMESSA	LOTTO	FASE	ENTE	TIPO DOC.	OPERA/DISCIPLINA	PROGR.	REV.
IF0H	12	D	69	P5	AC0000	002	A

Revis.	Descrizione	Redatto	Data	Verificato	Data	Approvato	Data	Autorizzato	Data
A	Emissione Esecutiva	F.ROCCHI	LUGLIO 2017	D.BENSAADI D.PUTZU	LUGLIO 2017	F.CERRONE	LUGLIO 2017	F.MARCHESE	LUGLIO 2017

LEGENDA									
CANTIERI					VIABILITÀ				
Simbolo	Descrizione	Simbolo	Descrizione	Simbolo	Descrizione	Simbolo	Descrizione	Simbolo	Descrizione
	CB - CANTIERE BASE		AR - CANTIERE DI ARMAMENTO		ACCESSO AI CANTIERI		LINEA FERROVIARIA DI PROGETTO		PISTA DI CANTIERE
	CO - CANTIERE OPERATIVO		AS - AREA DI STOCCAGGIO		DIREZIONE AVANZAMENTO SCAVO GALLERIA		LINEA FERROVIARIA ESISTENTE		FABBRICATI DA DEMOLIRE
	CG - CANTIERE OPERATIVO GALLERIA		AREA DI LAVORO		DIREZIONI		LINEA FERROVIARIA ESISTENTE DA DISMETTERE COMPRESO RILEVATO		LIMITE PROVINCIA
	DT - DEPOSITO TEMPORANEO		AREE DI LAVORO OPERE IN SOTTERRANEO		LIMITE COMUNE		VIABILITÀ EXTRA URBANA PRINCIPALE		
	AT - AREA TECNICA		LIMITE CANTIERI PROGETTO PRELIMINARE				VIABILITÀ SECONDARIA		