




PROVINCIA : BENEVENTO
COMUNE : TELESSE TERME

PROVINCIA : BENEVENTO
COMUNE : SOLOPACA

PROVINCIA : BENEVENTO
COMUNE : CASTELVENERE

PROVINCIA : BENEVENTO
COMUNE : TELESSE TERME

PROVINCIA : BENEVENTO
COMUNE : SOLOPACA

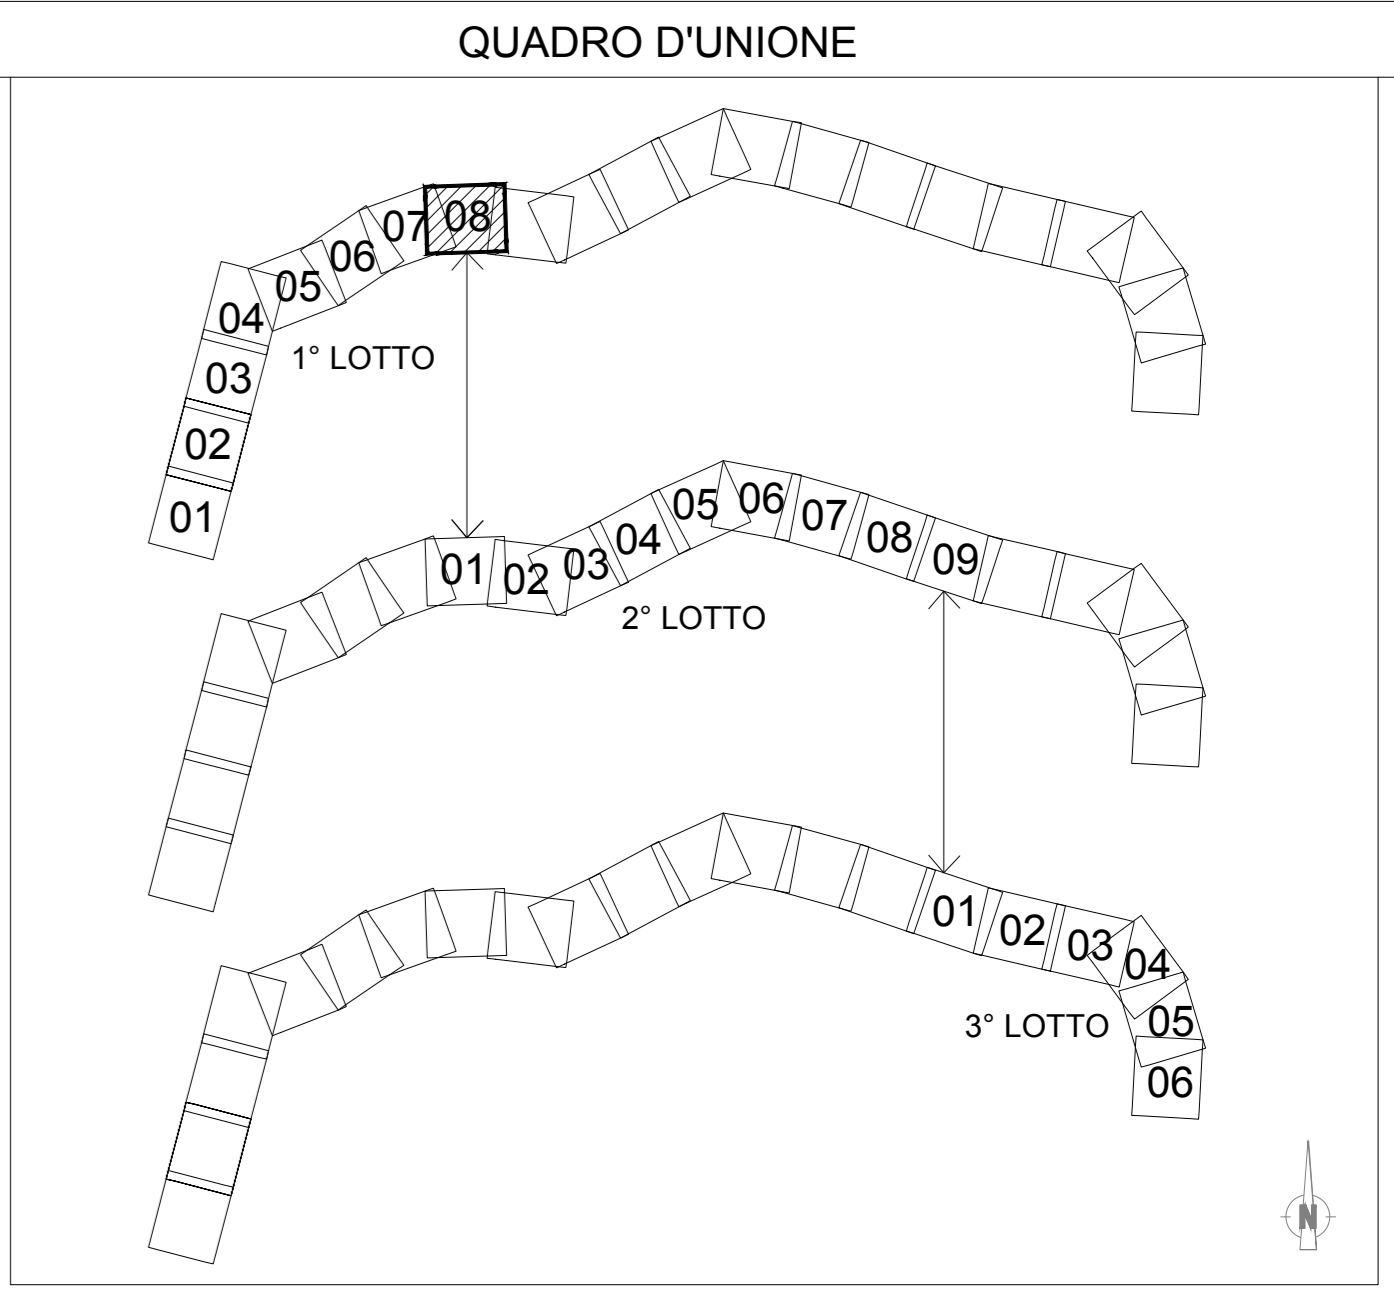

LEGENDA

—	EL	Linea elettrica
—	TE	Linea telefonica
—	GS	Condotta di gas
—	AQ	Acquedotto
—	FO	Fognatura
—	PI	Pubblica illuminazione

Per le indicazioni relative a ciascun pubblico servizio interferito si rimanda alla Scheda di competenza.

NOTE:
1. Le interferenze con i pubblici servizi sono identificate con riferimento al binario di tracciamento.
2. Per le interferenze con i pubblici servizi che riguardano le viabilità di progetto l'identificazione viene effettuata con riferimento alla progressiva ferroviaria che individua le viabilità di progetto.

COMMITTENTE:

PROGETTAZIONE:

DIREZIONE TECNICA
U.O. INFRASTRUTTURE CENTRO

PROGETTO DEFINITIVO

ITINERARIO NAPOLI - BARI
RADDOPPIO TRATTA CANCELLO - BENEVENTO
1° LOTTO FUNZIONALE FRASSO TELESINO - VITULANO
INTERFERENZE CON PUBBLICI SERVIZI
Planimetria dal km 26+600 al km 28+300

SCALA :
1:2000

COMMESSA	LOTTO	FASE	ENTE	TIPO DOC.	OPERA/DISCIPLINA	PROGR.	REV.
IF04	12	D	11	P6	S10001	008	A

Revis.	Descrizione	Redatto	Data	Verificato	Data	Approvato	Data	Autorizzato	Data
A	Emissione Esecutiva	P.Pacelli	06/2017	F. Scattolon	06/2017	F. Scattolon	06/2017		