

V ALT Vn. 25	
PR	30960.000
QV	63.000
Pc	0.00217
Pu	0.00931
DP	0.00714
R	-15000.000
T	53.521
Pr_I	0.995
Pr_F	30906.479
Pr_T	11013.519

V ALT Vn. 26	
PR	31250.000
QV	65.700
Pc	0.00331
Pu	0.00347
DP	-0.584
R	15000.000
T	43.773
Pr_I	-0.064
Pr_F	31206.229
Pr_T	31293.773

V ALT Vn. 27	
PR	32200.000
QV	69.000
Pc	0.00347
Pu	0.01115
DP	-0.01462
R	15000.000
T	109.658
Pr_I	-0.401
Pr_F	32088.538
Pr_T	32909.651


V ALT Vn. 28	
PR	32810.000
QV	62.200
Pc	-0.01115
Pu	0.00208
DP	0.01323
R	-15000.000
T	99.189
Pr_I	0.328
Pr_F	32710.817
Pr_T	32909.189

V ALT Vn. 29	
PR	33580.000
QV	63.800
Pc	0.00208
Pu	0.01000
DP	0.00792
R	-20000.000
T	79.218
Pr_I	0.157
Pr_F	33500.782
Pr_T	33659.214

V ALT Vn. 30	
PR	34300.000
QV	71.500
Pc	0.01000
Pu	-0.00662
DP	0.00000
R	66.151
T	-1.309
Pr_I	34383.852
Pr_F	34416.151

V ALT Vn. 31	
PR	35000.000
QV	73.700
Pc	0.00338
Pu	0.00206
DP	-0.00132
R	20000.000
T	13.227
Pr_I	-0.004
Pr_F	34986.773
Pr_T	35013.227

LEGENDA TABELLINE FERROVIARIE

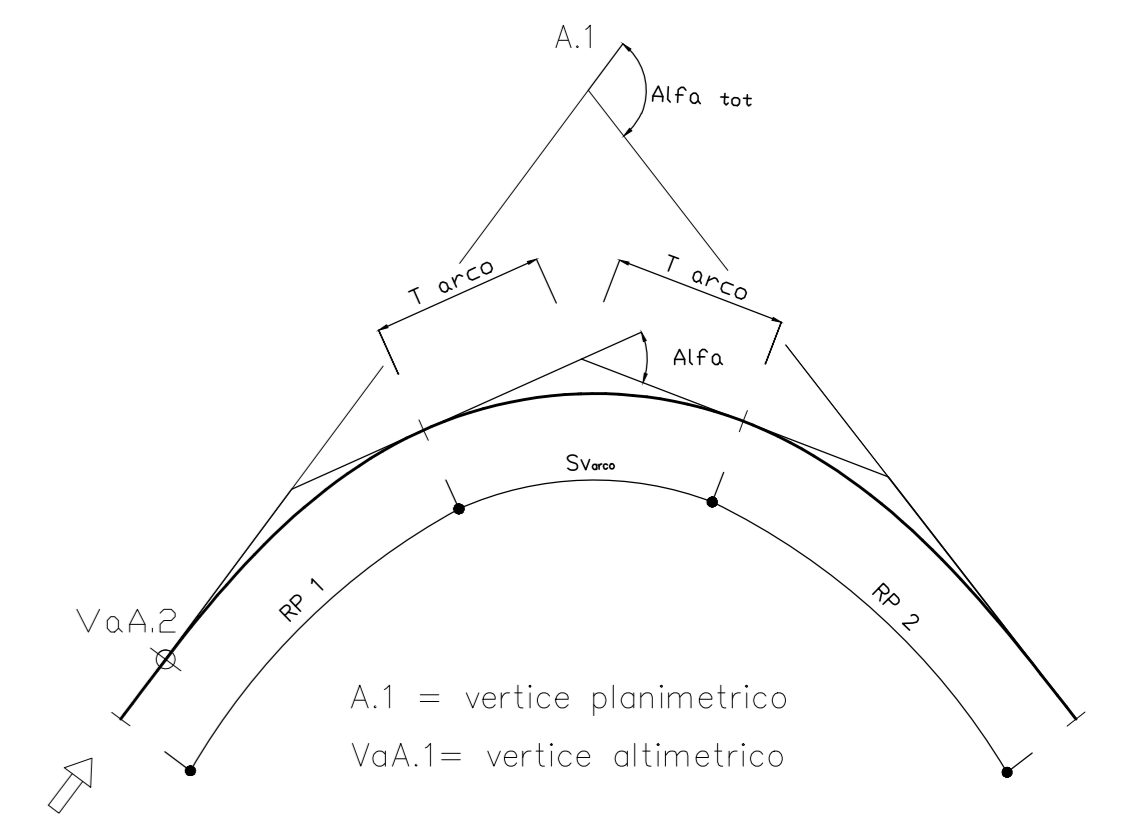


LEGENDA

- NORD
- VERTICE ALTIMETRICO
- VERTICE PLANIMETRICO
- PROGRESSIVA KM
- LIMITE PROVINCIA
- LIMITE COMUNE
- DIREZIONE

NOTE

1) -

QUADRO D'UNIONE

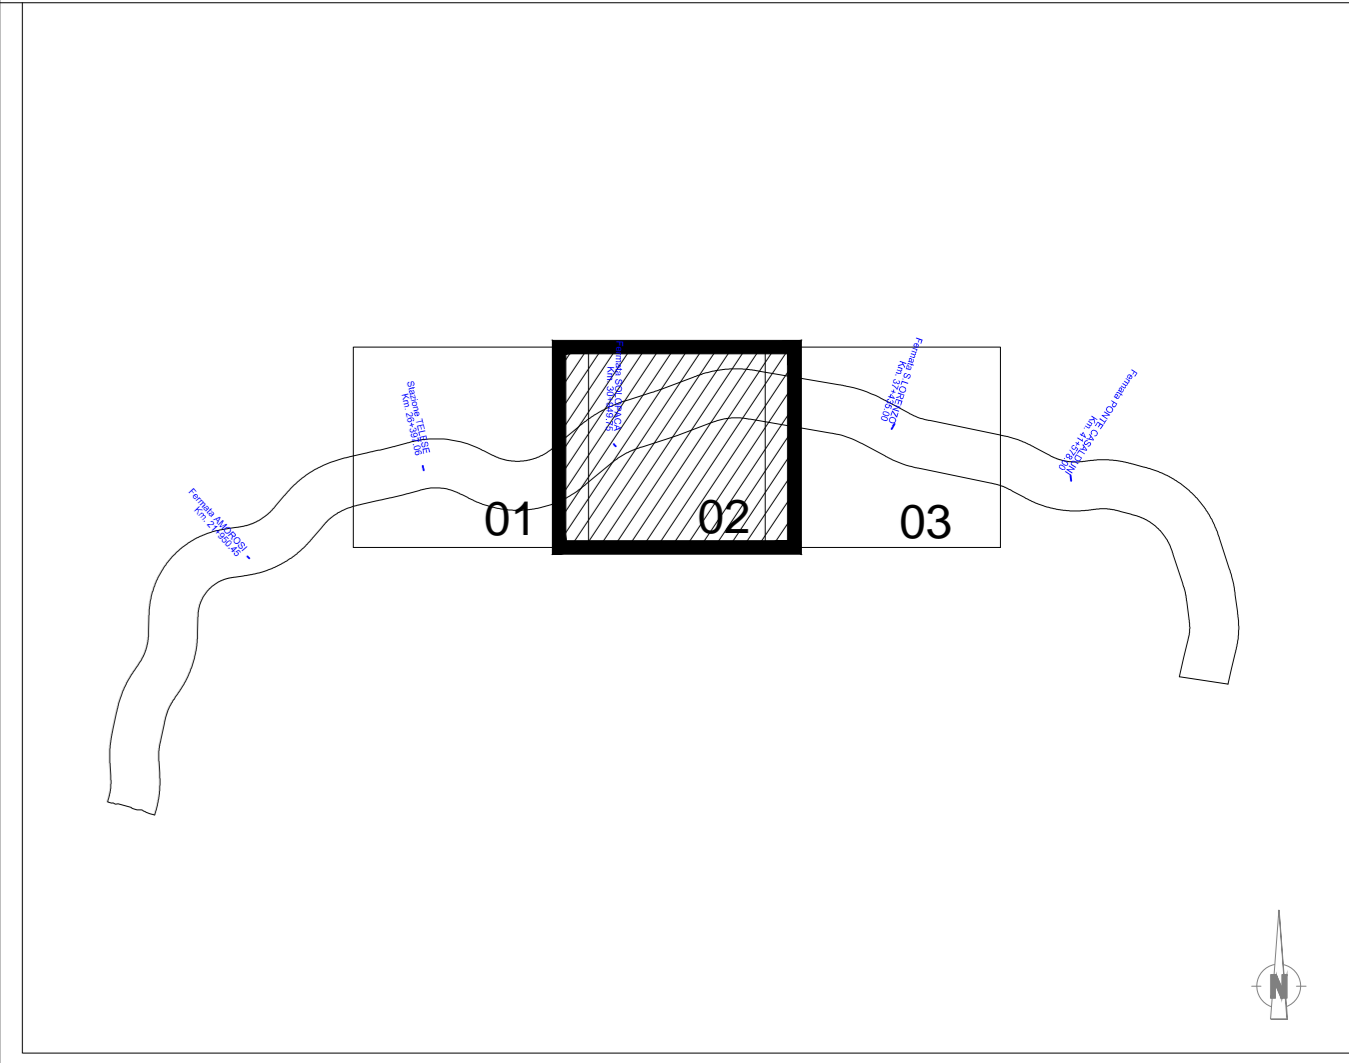

COMMITTENTE: **RFI**
RETE FERROVIARIA ITALIANA
 GRUPPO FERROVIE DELLO STATO ITALIANE

PROGETTAZIONE: **ITALFERR**
 GRUPPO FERROVIE DELLO STATO ITALIANE

DIREZIONE TECNICA
 U.O. INFRASTRUTTURE CENTRO
 PROGETTO DEFINITIVO

ITINERARIO NAPOLI - BARI
 RADDOPPIO TRATTA CANCELLO - BENEVENTO
 II LOTTO FUNZIONALE FRASSO TELESINO - VITULANO (BN)
 Elaborati tracciato Sub Lotto 02
 planimetria e tracciamento dal Km 30+200 al Km 35+300

SCALA:
 1:5000

COMMESSA	LOTTO	FASE	ENTE	TIPO DOC.	OPERADISCIPLINA	PROGR.	REV.
IF0H	22	D	11	P5	IF0008	002	A

Rev.	Descrizione	Redatto	Data	Verificato	Data	Approvato	Data	Autorizzato	Data
A	Emissione Esecutiva	M. Tracci	mag 2017	S. Quina	mag 2017	F. Gianna	mag 2017	F. Arcubini	06/2017