
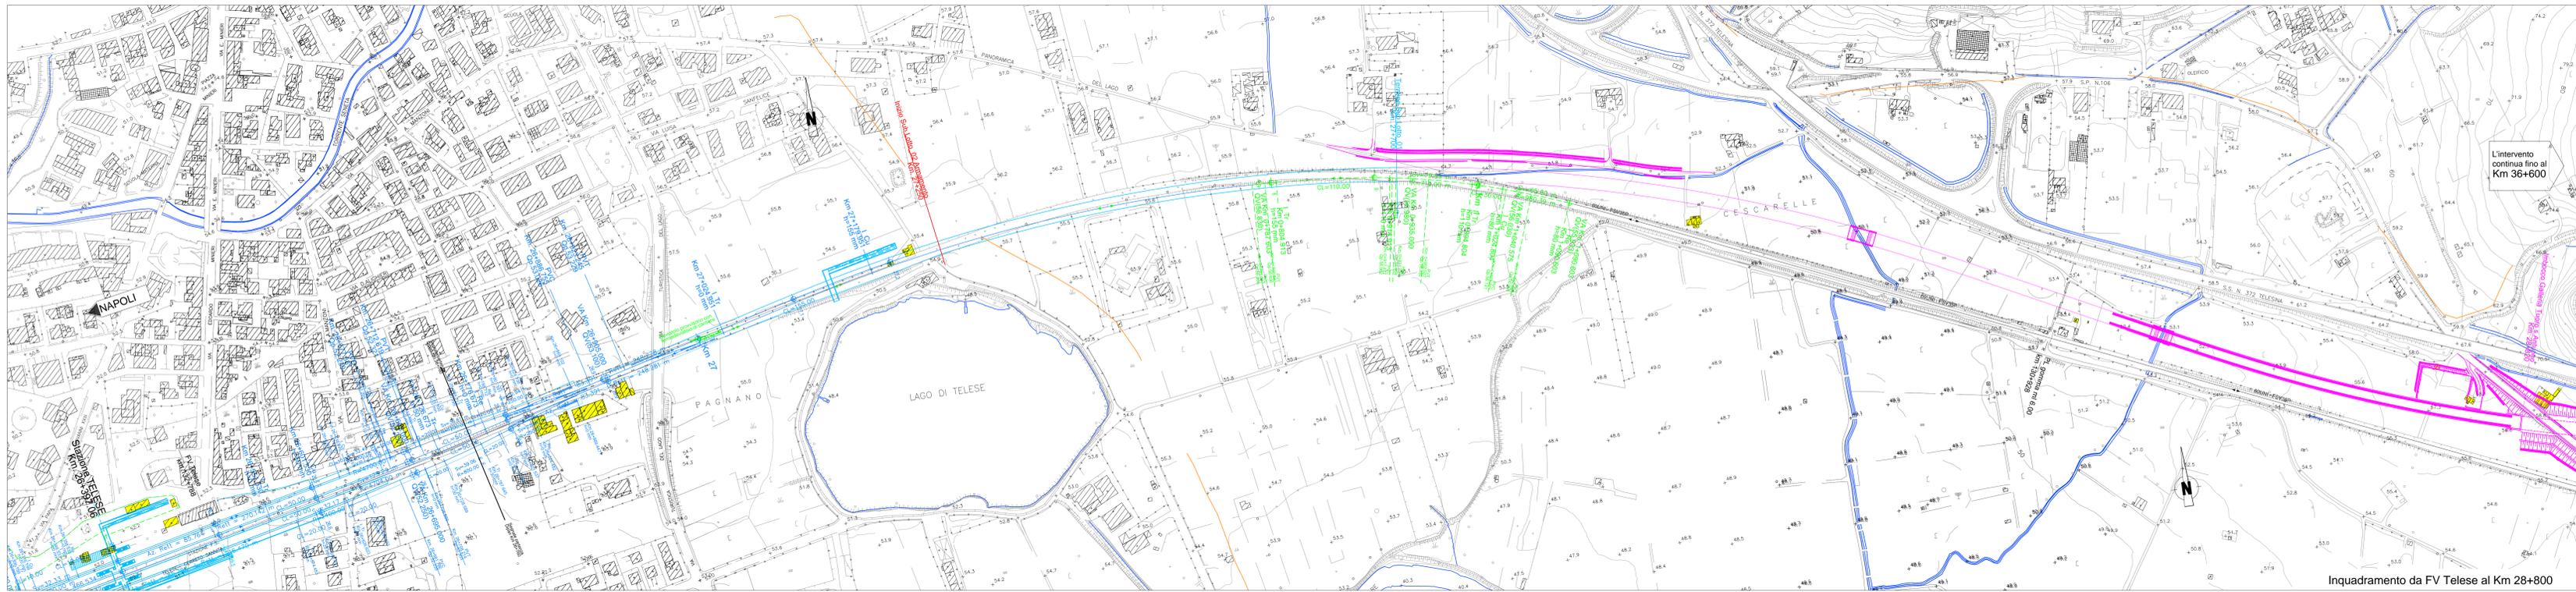


NOTE

- FASE 2.1.1 - Sublotto 2 (AR_FASE02)**
- Interventi:**
- Realizzazione nuova sede a doppio binario, viabilità sostitutiva, nuova fermata Solopaca e Gallerie Tuoro-S. Antonio, Cantone, Limata e S. Lorenzo fino al Km 37+100, senza interferenze con esercizio ferroviario.
 - Realizzazione marciapiedi a servizio FFP per le Gallerie di Tuoro, Limata e S. Lorenzo
 - Il marciapiede a servizio FFP per la galleria di Tuoro lato BN, è parzialmente a comune con quello della fermata Solopaca.
- Esercizio:**
- Esercizio fino alla Stazione di Telese è immutato rispetto al precedente. Nella tratta tra Telese e S. Lorenzo l'esercizio è invariato, a semplice binario alla velocità di tracciato attuale di 100 km/h.

QUADRO D'UNIONE - LEGENDA

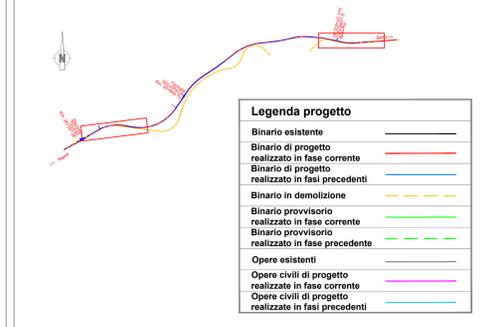

COMMITTENTE:

PROGETTAZIONE:

DIREZIONE TECNICA
U.O. INFRASTRUTTURE CENTRO

PROGETTO DEFINITIVO

ITINERARIO NAPOLI - BARI
RADDOPPIO TRATTA CANCELLO - BENEVENTO
II LOTTO FUNZIONALE FRASSO TELESINO - VITULANO (BN)

Elaborati tracciato SubLotto 02
planimetria Fase 2.1.1

SCALA:
1:2000

COMMESSA	LOTTO	FASE	ENTE	TIPO DOC.	OPERA/DISCIPLINA	PROGR.	REV.
IF0H	22	D	11	P6	IF0104	001	A

Revis.	Descrizione	Redatto	Data	Verificato	Data	Approvato	Data	Autorizzato	Data
A	Emissione Esecutiva	M. Tinassi	12.06.2017	S. Quata	12.06.2017	F. Centone	12.06.2017	F. Ardini	06/2017