
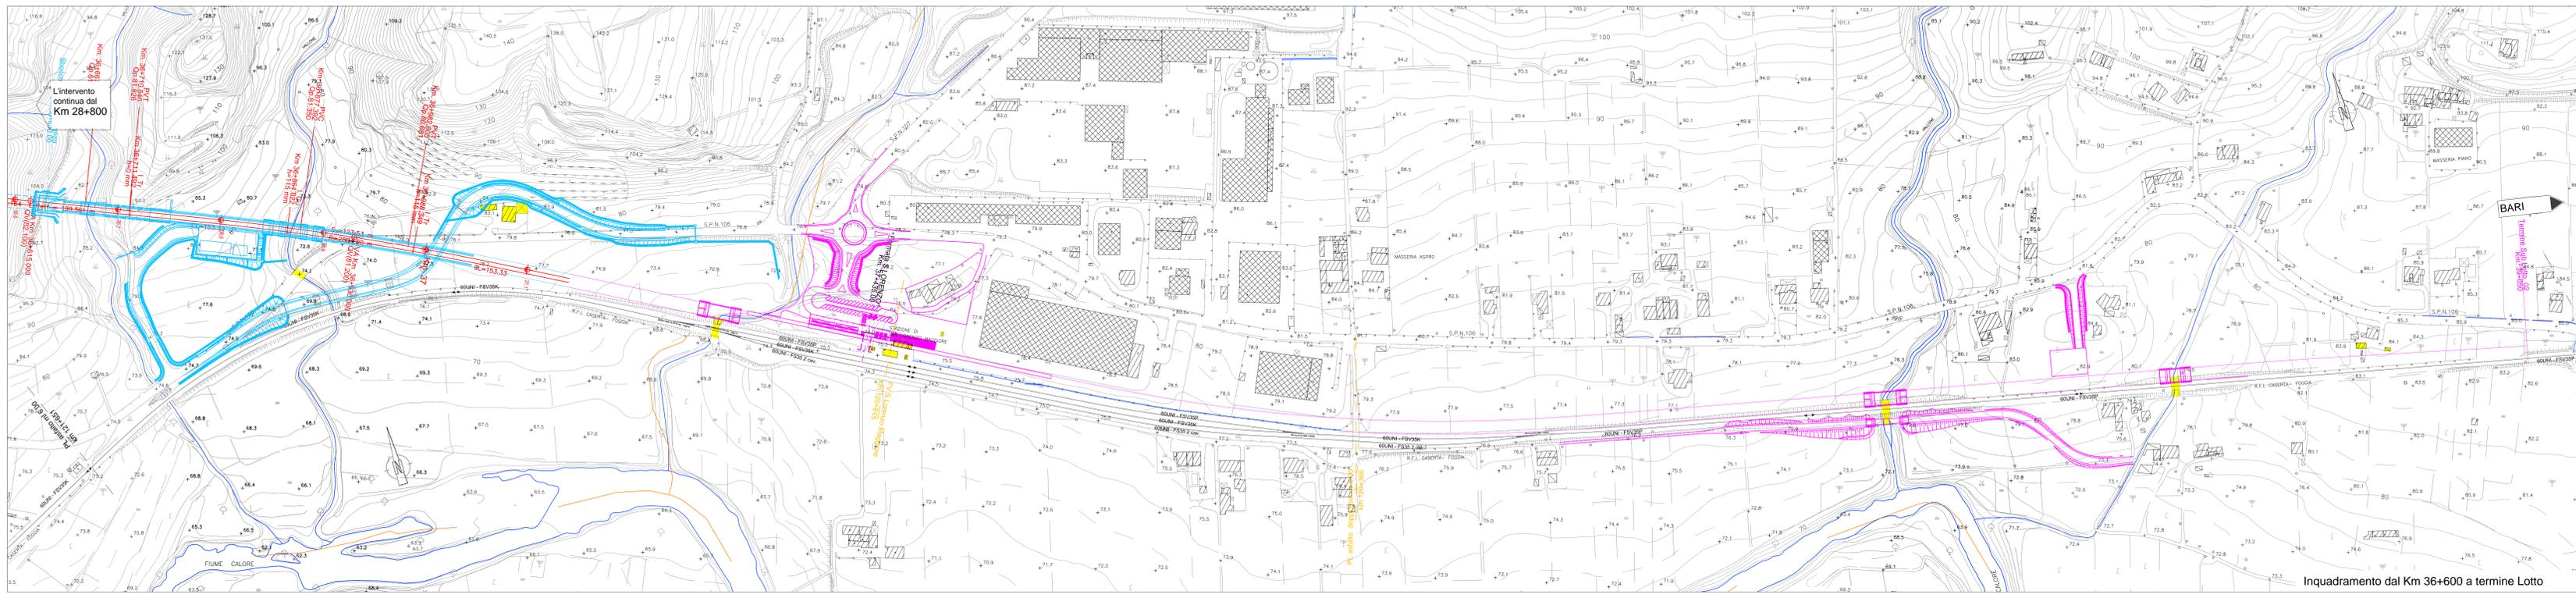
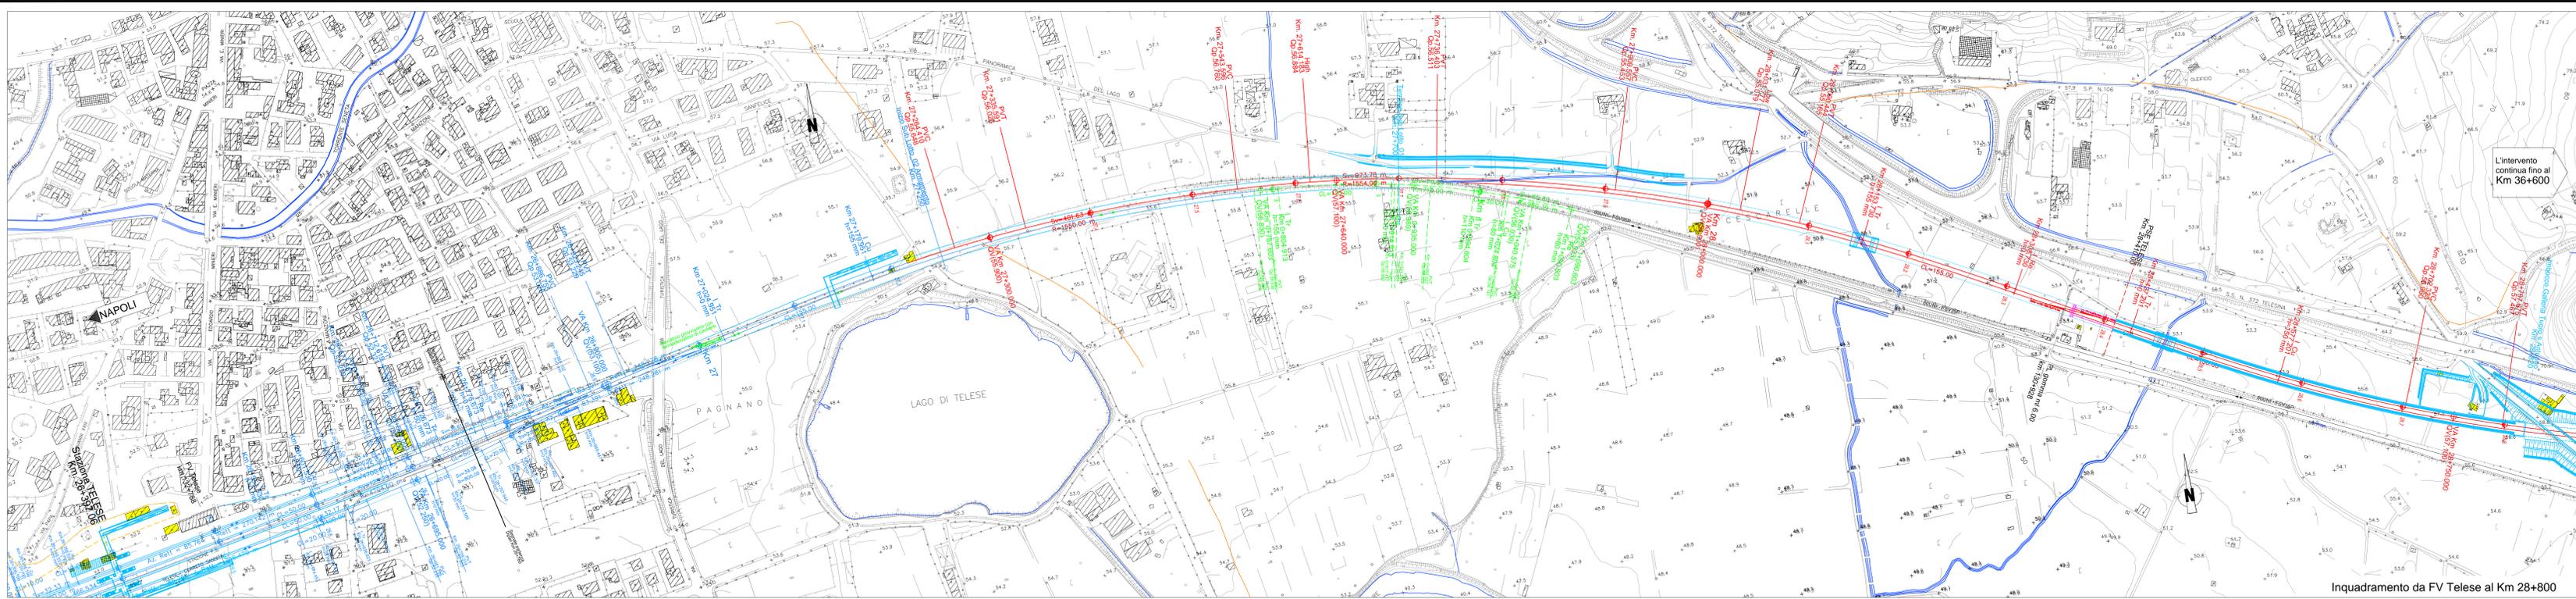


NOTE

- FASE 2.1.2 - Sublotto 2 (AR_FAS07)**
- Interventi:**
- Posa in opera dei binari nella sede realizzata, con attrezzaggio di cantiere della stazione di Telesse (ancorché sia individuata altra area di Cantiere)
 - Realizzazione nuova sede a doppio binario tra la futura stazione di S. Lorenzo Km 37+950 e il termine del lotto al Km 39+050
 - Realizzazione della sede per il binario dispari in stazione di S. Lorenzo, preceduta dalla soppressione del FI al Km 120+366 e dalla demolizione dell'attuale FV di Lorenzo.
 - Costruzione accessi e nuovo FV Stazione S. Lorenzo comprensivo del 1° marciapiede e sottopassaggio pedonale.
- Esercizio:**
- Nessuna variazione rispetto alla fase precedente compatibile con il mantenimento dell'accesso all'attuale stazione S. Lorenzo.

QUADRO D'UNIONE - LEGENDA

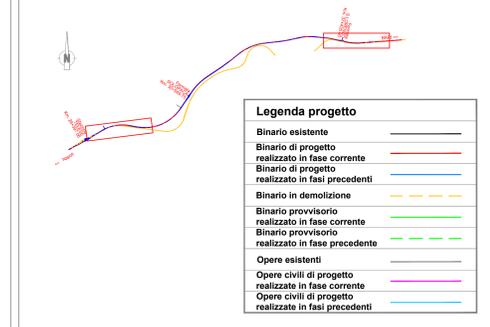

COMMITTENTE:

PROGETTAZIONE:

DIREZIONE TECNICA
U.O. INFRASTRUTTURE CENTRO

PROGETTO DEFINITIVO

ITINERARIO NAPOLI - BARI
RADDOPPIO TRATTA CANCELLO - BENEVENTO
IL LOTTO FUNZIONALE FRASSO TELESINO - VITULANO (BN)

Elaborati tracciato SubLotto 02
planimetria Fase 2.1.2

SCALA:
1:2000

COMMESSA	LOTTO	FASE	ENTE	TIPO DOC.	OPERA/DISCIPLINA	PROGR.	REV.
IF0H	22	D	11	P6	IF0104	002	A

Rev.	Descrizione	Redatto	Data	Verificato	Data	Approvato	Data	Autorizzato	Data
A	Emissione Esecutiva	M. Tinacci	12.06.2017	S. Quarta	12.06.2017	F. Cerrone	12.06.2017	F. Arcudi	06/2017