

**NOTE**



FASE 2.2 - Sottolotto 2 (AR\_FASE08)

**Interventi:**

- Demolizione del primo marciapiede e del primo binario della Stazione di S. Lorenzo con interruzione del servizio viaggiatori.
- Completamento della sede tra il km 37+100 al km 37+950; costruzione del doppio binario fino a termine lotto in attesa allacciamento.
- Prerogazioni, stabilizzazione massicciata, pre-esercizio con treni materiali, regolazione e molatura rotaie dei binari pari e dispari pronti per l'attivazione.

**Esercizio:**

- Circolazione sulla tratta invariata rispetto alla fase precedente, con soppressione del servizio viaggiatori nella Stazione di S. Lorenzo, ancora attiva come posto di precedenza.

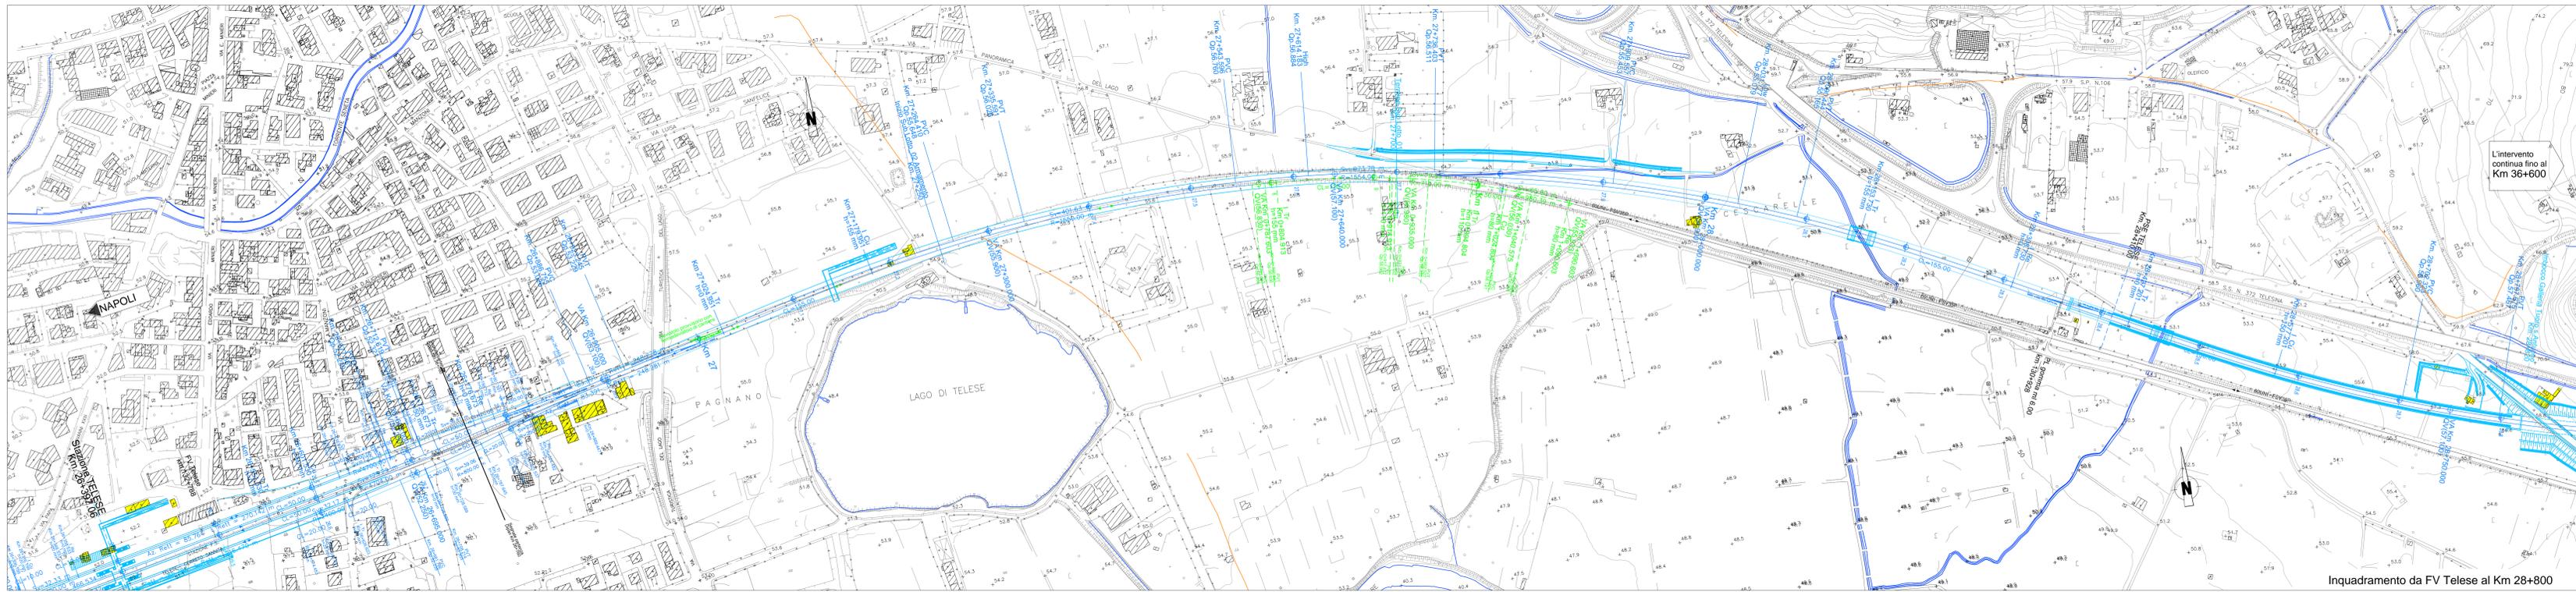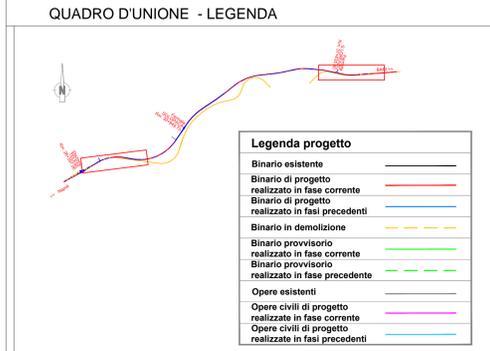

COMMITTENTE:

PROGETTAZIONE:

DIREZIONE TECNICA  
U.O. INFRASTRUTTURE CENTRO

PROGETTO DEFINITIVO

ITINERARIO NAPOLI - BARI  
RADDOPPIO TRATTA CANCELLO - BENEVENTO  
IL LOTTO FUNZIONALE FRASSO TELESINO - VITULANO (BN)

Elaborati tracciato SubLotto 02  
planimetria Fase 2.2

SCALA:  
1:2000

COMMESSA	LOTTO	FASE	ENTE	TIPO DOC.	OPERA/DISCIPLINA	PROGR.	REV.
IF0H	22	D	11	P6	IF0104	003	A

Revis.	Descrizione	Redatto	Data	Verificato	Data	Approvato	Data	Autorizzato	Data
A	Emissione Esecutiva	M. Tinnosi	12.06.2017	S. Quila	12.06.2017	F. Centone	12.06.2017	F. Arduni	06/2017