


PROVINCIA : BENEVENTO  
 COMUNE : CASTELVENERE

PROVINCIA : BENEVENTO  
 COMUNE : SOLOPACA

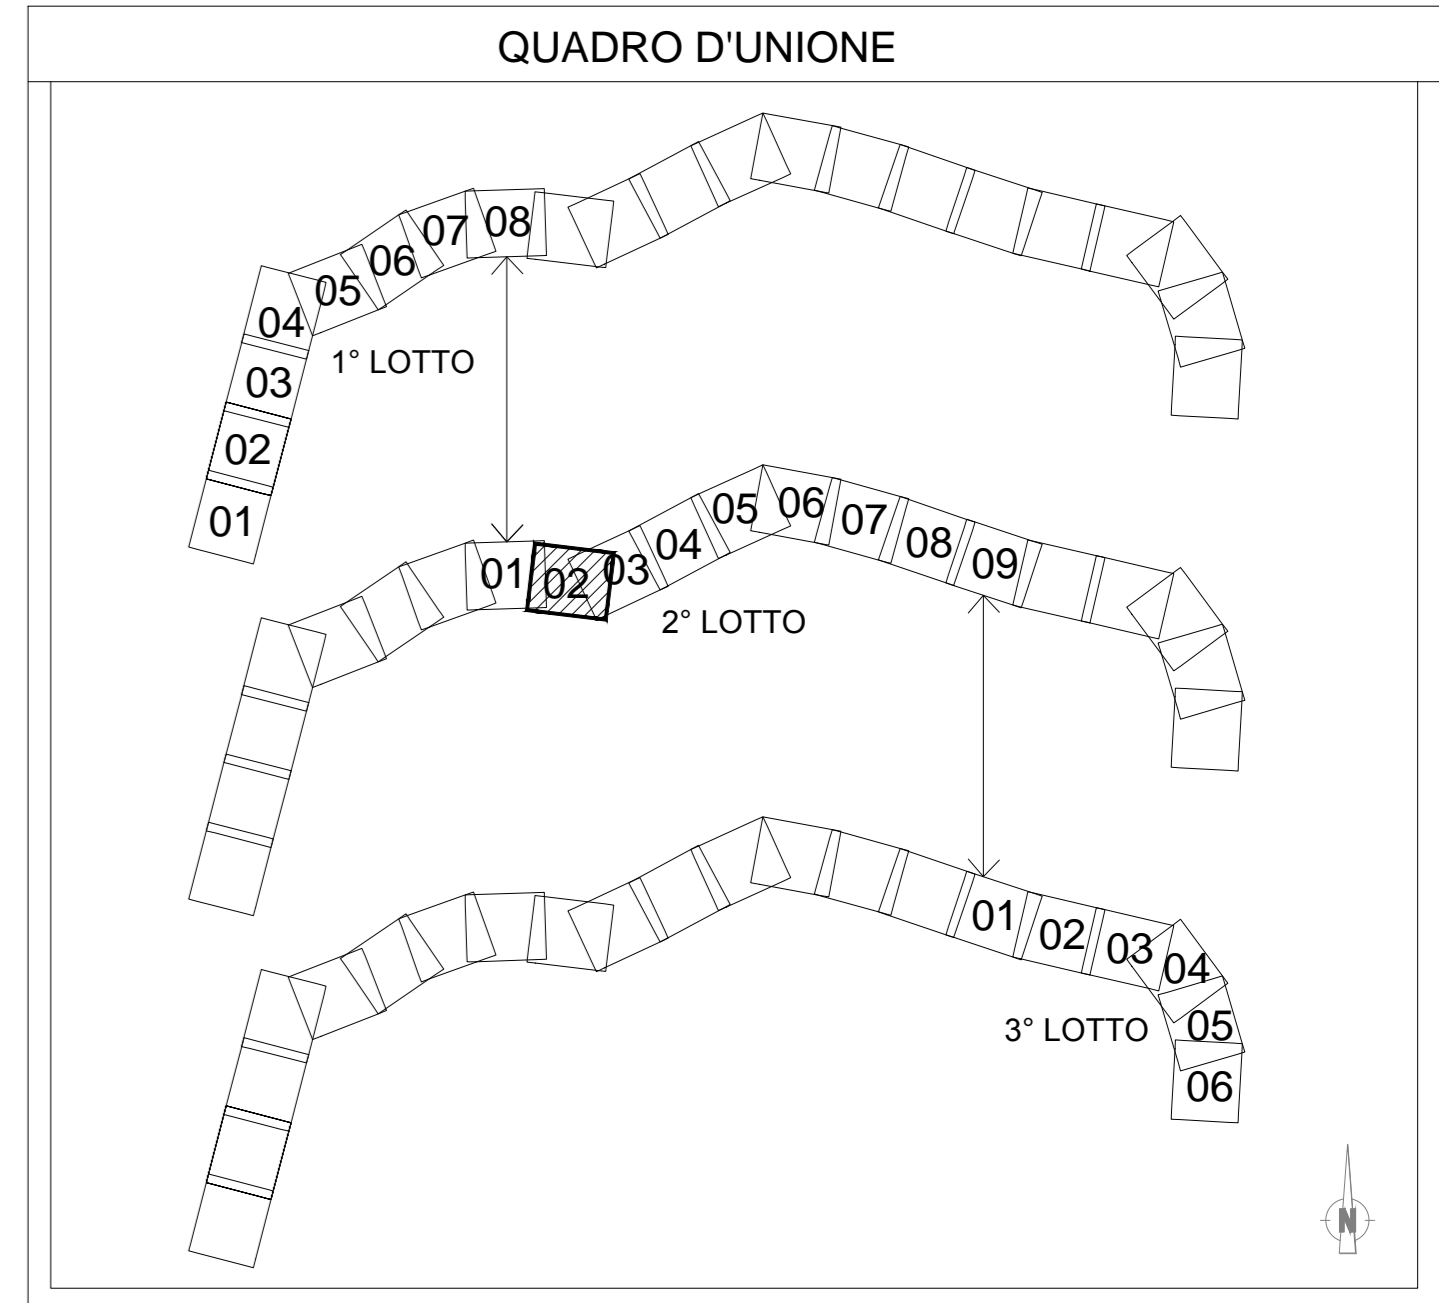

**LEGENDA**

	NORD
	VERTICE ALTIMETRICO
	VERTICE PLANIMETRICO
	PROGRESSIVA KM
	DEMOLIZIONI
	FASCIA VINCOLO URBANISTICO
	LIMITE PROVINCIA
	LIMITE COMUNE
	DIREZIONE
	Fossi di guardia rivestiti
	Fossi di guardia disperdenti
	Canaletta per smaltimento acque di piattaforma in trincea
	Collettore per smaltimento acque di piattaforma con marciapiedi
	Collettore per smaltimento acque di piattaforma in galleria
	Verso di deflusso
	Displuvio
	Impluvio

COMMITTENTE:  
**RFI**  
 GRUPPO FERROVIARIO ITALIANO

PROGETTAZIONE:  
**ITALFERR**  
 GRUPPO FERROVIE DELLO STATO ITALIANE

**DIREZIONE TECNICA**  
**U.O. INFRASTRUTTURE CENTRO**

**PROGETTO DEFINITIVO**

**ITINERARIO NAPOLI - BARI**  
**RADDOPPIO TRATTA CANCELLO - BENEVENTO**  
**II LOTTO FUNZIONALE FRASSO TELESINO - VITULANO**  
**2° LOTTO FUNZIONALE TELESINO - S. LORENZO**  
**IDRAULICA DI PIATTAFORMA**  
 Planimetria dal km 28+100 al km 29+800

SCALA :  
 1:2000

COMMESSA LOTTO FASE ENTE TIPO DOC. OPERA/DISCIPLINA PROG. REV.

IF0H 22 D 11 P6 ID0001 002 B

Rev.	Descrizione	Redatto	Data	Verificato	Data	Approvato	Data	Autorizzato	Data
A	Emissione Esecutiva	C. Di Seno	05/2017	F. Bavetta	05/2017	F. Carone	05/2017		
B	Emissione Esecutiva	C. Di Seno	08/2017	F. Triglia	08/2017	F. Carone	08/2017		

**TABELLA ELEMENTI PER SMALTIMENTO ACQUE DI PIATTAFORMA**

Progressiva iniziale	Progressiva finale	POSIZIONE	Lunghezza (m)	Pendenza	Speco (*)
28+810,00	28+390,00	DX	420	0,0029	DN400
28+810,00	28+300,00	SX	420	0,0029	DN400
28+810,00	28+650,00	DX	160	0,0029	R 50x40
28+810,00	28+660,00	SX	150	0,0029	R 50x40

**TABELLA FOSSI DI GUARDIA RIVESTITI**

Progressiva iniziale	Progressiva finale	POSIZIONE	Lunghezza (m)	Pendenza	Speco (*)
27+700,00	28+150,00	SX	450	0,0070	R 100x100
27+800,00	28+150,00	DX	350	0,0100	F 50x50
28+377,00	28+160,00	DX	217	0,0100	F 50x50
28+377,00	28+450,00	DX	73	0,0070	F 50x50
28+350,00	28+160,00	SX	190	0,0100	F 50x50
28+350,00	28+450,00	SX	100	0,0028	F 50x50
28+800,00	28+465,00	DX	335	0,0100	F 50x50
28+760,00	28+465,00	SX	295	0,0100	F 50x50

(\*) F= Canaletta trapezia; R= Canaletta rettangolare; DN= Collettore circolare

(\*) F= Canaletta trapezia; R= Canaletta rettangolare; DN= Collettore circolare