




PROVINCIA : BENEVENTO  
 COMUNE : S. LORENZO MAGGIORE

PROVINCIA : BENEVENTO  
 COMUNE : S. LORENZO MAGGIORE

PROVINCIA : BENEVENTO  
 COMUNE : PUGLISI

TABELLA ELEMENTI PER SMALTIMENTO ACQUE DI PIATTAFORMA						TABELLA FOSSI DI GUARDIA RIVESTITI					
Progressiva iniziale	Progressiva finale	POSIZIONE	Lunghezza (m)	Pendenza	Speco (*)	Progressiva iniziale	Progressiva finale	POSIZIONE	Lunghezza (m)	Pendenza	Speco (*)
36+750,00	37+180,00	DX	430	0,0099	DN400	36+750,00	36+865,00	SX	115	0,1000	F 50x50
36+750,00	37+180,00	SX	430	0,0099	DN400	37+050,00	36+865,00	SX	185	0,0300	F 50x50
36+750,00	37+180,00	SX	430	0,0099	DN400	37+050,00	36+865,00	DX	185	0,0300	F 50x50

(\*) F= Canaletta trapezia; R= Canaletta rettangolare; DN= Collettore circolare  
 (\*) F= Canaletta trapezia; R= Canaletta rettangolare; DN= Collettore circolare

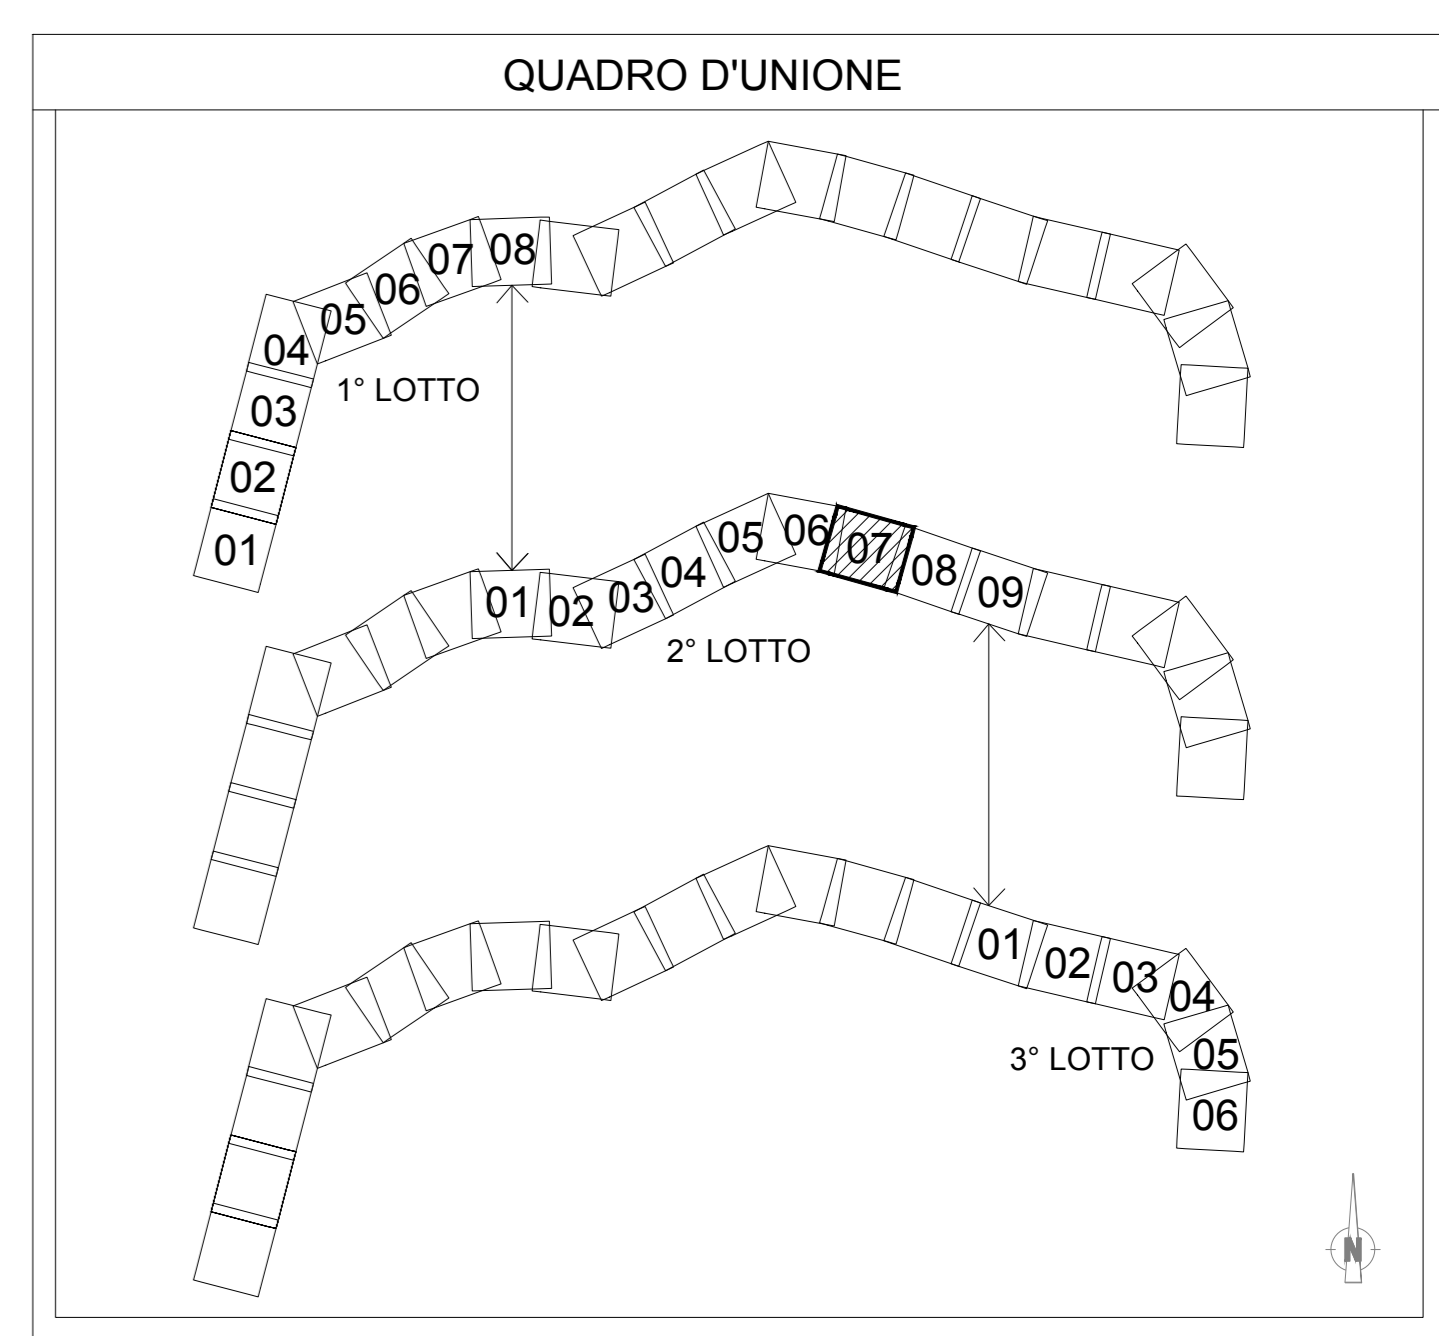

**LEGENDA**

	NORD
	VERTICE ALTIMETRICO
	VERTICE PLANIMETRICO
	PROGRESSIVA KM
	DEMOLIZIONI
	FASCIA VINCOLO URBANISTICO
	LIMITE PROVINCIA
	LIMITE COMUNE
	DIREZIONE
	Fossi di guardia rivestiti
	Fossi di guardia disperdenti
	Canaletta per smaltimento acque di piattaforma in trincea
	Collettore per smaltimento acque di piattaforma con marciapiedi
	Collettore per smaltimento acque di piattaforma in galleria
	Verso di deflusso
	Displuvio
	Impluvio

COMMITTENTE:  
 RFI  
 GRUPPO FERROVIE DELLO STATO ITALIANE

PROGETTAZIONE:  
 ITALFER  
 GRUPPO FERROVIE DELLO STATO ITALIANE

DIREZIONE TECNICA  
 U.O. INFRASTRUTTURE CENTRO

PROGETTO DEFINITIVO

**ITINERARIO NAPOLI - BARI**  
**RADDOPPIO TRATTA CANCELLO - BENEVENTO**  
**1° LOTTO FUNZIONALE TELESE - VITULANO**  
**2° LOTTO FUNZIONALE TELESE - S. LORENZO**  
**IDRAULICA DI PIATTAFORMA**  
 Planimetria dal km 35+200 al km 36+900

SCALA:  
 1:2000

COMMESSA	LOTTO	FASE	ENTE	TIPO DOC.	OPERADISCIPLINA	PROGR.	REV.
IF04	22	D	11	P6	I00001	007	A

Revis.	Descrizione	Redatto	Data	Verificato	Data	Approvato	Data	Autorizzato	Data
A	Emissione Esecutiva	C. Di Serio	05/2017	F. Basso	05/2017	F. Calvo	05/2017		