

TABELLA ELEMENTI PER SMALTIMENTO ACQUE DI PIATTAFORMA

Progressiva iniziale	Progressiva finale	POSIZIONE	Lunghezza (m)	Pendenza	Speco (*)
36+750,00	37+180,00	DX	430	0,0099	DN400
36+750,00	37+180,00	SX	430	0,0099	DN400
37+625,00	37+310,00	DX	315	0,002	DN400
37+625,00	37+310,00	SX	315	0,002	DN400
37+310,00	37+310,00	SX-DX	15	0,002	DN500
37+835,00	37+625,00	SX	210	0,002	R 50x40
37+625,00	37+625,00	SX-DX	16	0,002	DN500
38+050,00	37+835,00	DX	215	0,002	R 50x40
38+095,00	37+835,00	SX	260	0,002	R 50x40
38+650,00	38+525,00	DX	125	0,0069	R 50x40
38+655,00	38+490,00	SX	165	0,0069	R 50x40

TABELLA FOSSI DI GUARDIA RIVESTITI


Progressiva iniziale	Progressiva finale	POSIZIONE	Lunghezza (m)	Pendenza	Speco (*)
36+750,00	36+865,00	SX	115	0,1000	F 50x50
37+050,00	36+865,00	SX	185	0,0300	F 50x50
37+050,00	36+865,00	DX	185	0,0300	F 50x50
37+070,00	37+280,00	SX	210	0,0300	F 50x50
37+050,00	37+280,00	DX	230	0,0100	F 50x50
37+410,00	37+300,00	DX	110	0,0050	F 50x50
37+850,00	37+625,00	SX	225	0,0080	F 100x100
37+850,00	38+415,00	SX	565	0,0080	F 100x100
38+585,00	38+450,00	SX	135	0,0500	F 50x50
38+580,00	38+440,00	DX	120	0,0300	F 50x50
38+625,00	38+710,00	SX	85	0,0500	F 50x50
38+580,00	38+710,00	DX	150	0,0100	F 50x50
38+900,00	38+715,00	SX	185	0,0300	F 50x50
38+800,00	37+715,00	DX	1085	0,0100	F 50x50

TABELLA FOSSI DI GUARDIA DISPERDENTI

Progressiva iniziale	Progressiva finale	POSIZIONE	Lunghezza (m)	Dimensioni (b x h) (m)	Casone (m)
31+725,00	31+805,00	DX	80	1,00 x 0,50	1,00
31+725,00	31+795,00	SX	70	1,00 x 0,50	2,00
32+145,00	32+265,00	DX	120	1,00 x 0,50	1,00
32+175,00	32+265,00	SX	90	1,00 x 0,50	2,00
32+290,00	32+645,00	SX	355	1,00 x 0,50	1,00
32+290,00	32+715,00	DX	425	2,00 x 1,00	2,00
33+820,00	34+050,00	DX	130	1,00 x 0,50	2,00
34+090,00	34+185,00	DX	95	1,00 x 0,50	1,00
37+615,00	38+415,00	DX	800	2,00 x 0,50	2,00
38+810,00	39+050,00	DX	240	1,00 x 0,50	1,00

(*) F= Canaletta trapezia; R= Canaletta rettangolare; DN= Collettore circolare

(*) F= Canaletta trapezia; R= Canaletta rettangolare; DN= Collettore circolare

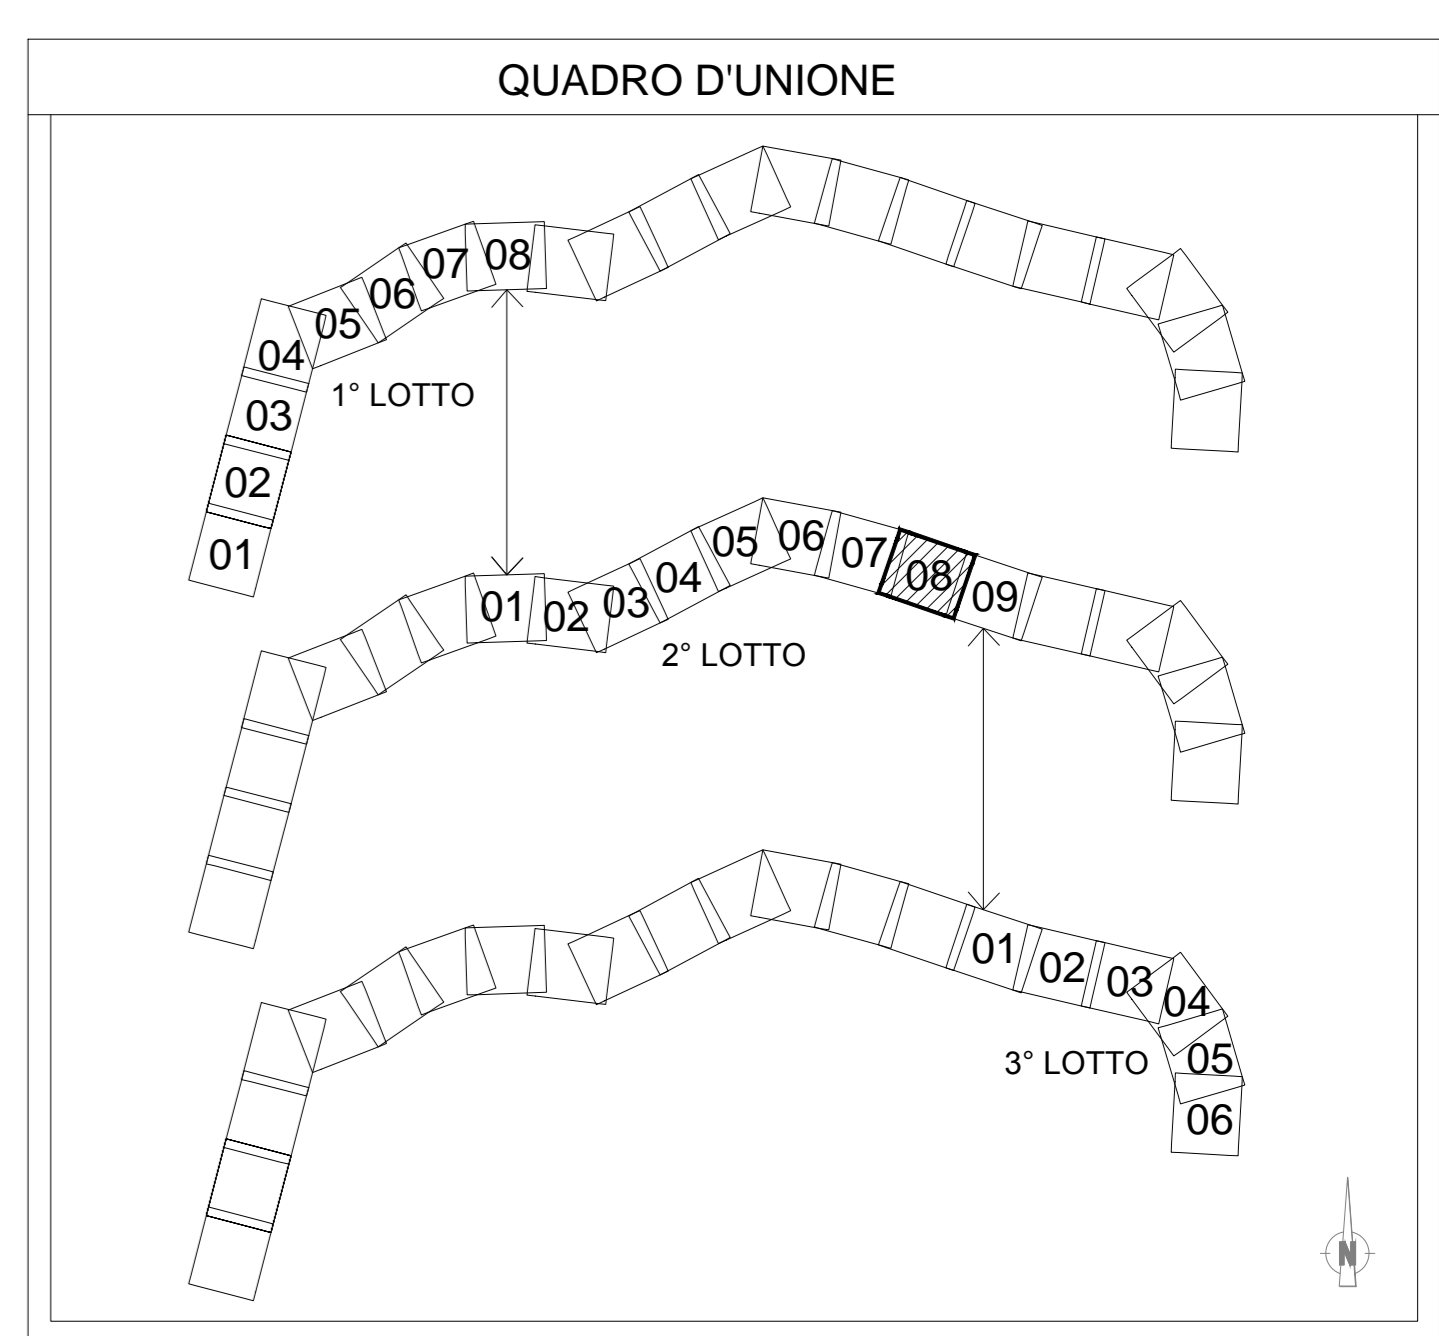

LEGENDA

- NORD
- VERTICE ALTIMETRICO
- VERTICE PLANIMETRICO
- PROGRESSIVA KM
- DEMOLIZIONI
- FASCIA VINCOLO URBANISTICO
- LIMITE PROVINCIA
- LIMITE COMUNE
- DIREZIONE
- Fossi di guardia rivestiti
- Fossi di guardia disperdenti
- Canaletta per smaltimento acque di piattaforma in trincea
- Collettore per smaltimento acque di piattaforma con marciapiedi
- Collettore per smaltimento acque di piattaforma in galleria
- Verso di deflusso
- Displuvio
- Impluvio

COMMITTENTE:

PROGETTAZIONE:

DIREZIONE TECNICA
U.O. INFRASTRUTTURE CENTRO

PROGETTO DEFINITIVO

ITINERARIO NAPOLI - BARI
RADDOPPIO TRATTA CANCELLO - BENEVENTO
2° LOTTO FUNZIONALE FRASSO TELESINO - VITULANO
IDRAULICA DI PIATTAFORMA
 Planimetria dal km 36+800 al km 38+500

SCALA:
1:2000

COMMESSA LOTTO FASE ENTE TIPO DOC. OPERA/DISCIPLINA PROG. REV.

IF0H 22 D 11 P6 ID0001 008 B

Rev.	Descrizione	Redatto	Data	Verificato	Data	Approvato	Data	Autorizzazio	Data
A	Emissione Esecutiva	C. Di Seno	05/2017	F. Bavetta	05/2017	F. Ceroni	05/2017		
B	Emissione Esecutiva	C. Di Seno	08/2017	F. Bavetta	08/2017	F. Ceroni	08/2017		