


QUADRO D'UNIONE

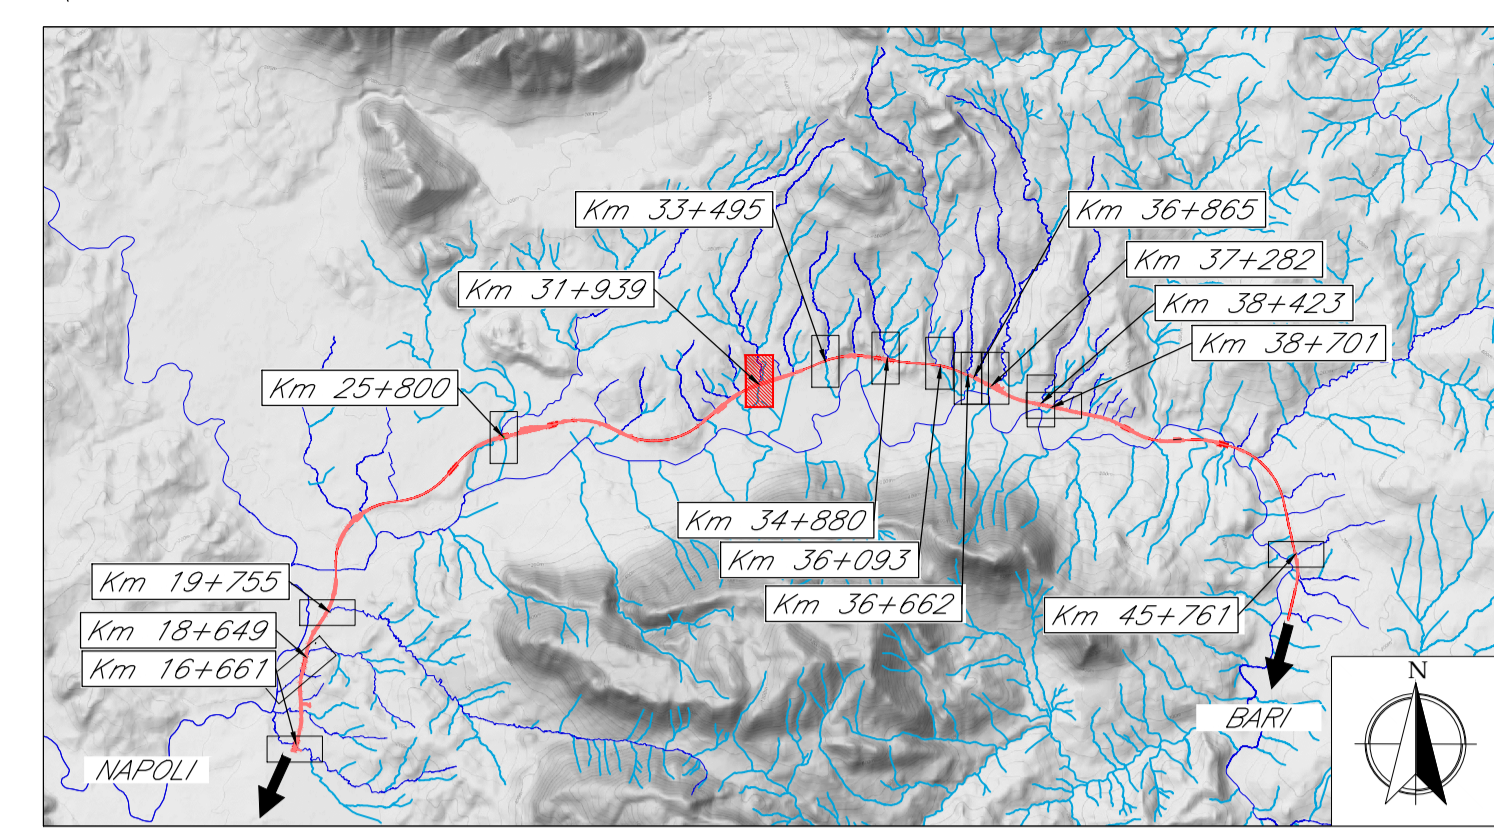

Linea Ferroviaria di progetto

LEGENDA

- Aree di esondazione SDF
- Aree di esondazione SDP
- Opere in progetto
- Idrografia

Traccia Sezioni Idrauliche (vista delle sezioni da monte a valle)

- HEC.1 N. Sezione HEC RAS
- SEZ.1011 N. Sezione RILIEVO TOPOGRAFICO

COMMITTENTE: **RFI**
RETE FERROVIARIA ITALIANA
GRUPPO FERROVIE DELLO STATO ITALIANE

PROGETTAZIONE: **ITALFERR**
GRUPPO FERROVIE DELLO STATO ITALIANE

DIREZIONE TECNICA
U.O. INFRASTRUTTURE CENTRO

PROGETTO DEFINITIVO

ITINERARIO NAPOLI - BARI
RADDOPPIO TRATTA CANCELLO - BENEVENTO
II LOTTO FUNZIONALE FRASSO TELESINO - VITULANO
2° LOTTO FUNZIONALE TELESE - SAN LORENZO

Planimetria aree di esondazione Ante e Post Operam
Rio Capuano progr. 31+939

SCALA: **1:2000**

COMMESSA	LOTTO	FASE	ENTE	TIPO DOC.	OPERA/DISCIPLINA	PROGR.	REV.
IF0H	22	D	11	P6	VI1209	001	A

Revis.	Descrizione	Redatto	Data	Verificato	Data	Approvato	Data	Autorizzato	Data
A	Emissione Esecutiva	C. Marson	giugno 2017	E. Elisei	giugno 2017	F. Ceroni	giugno 2017		

File: IF0H22D11P6VI1209001A.dwg

n. Elab.: **26/091**