


QUADRO D'UNIONE

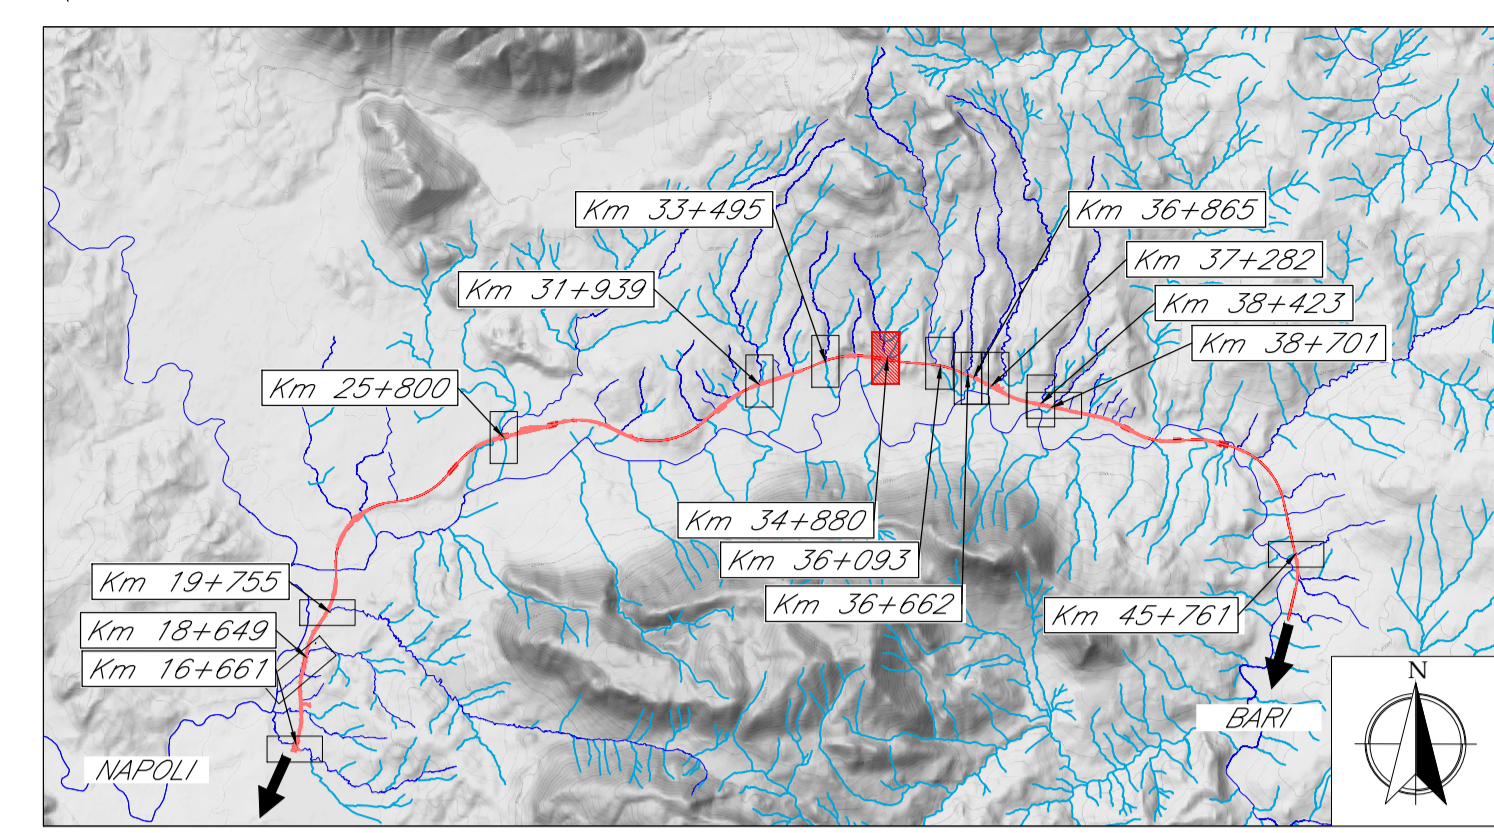

Linea Ferroviaria di progetto

LEGENDA

- Aree di esondazione SDF
 - Aree di esondazione SDP
 - Opere in progetto
 - Idrografia
- Traccia Sezioni Idrauliche (vista delle sezioni da monte a valle)
- HEC 1 N. Sezione HEC RAS
 - SEZ.1011 N. Sezione RILIEVO TOPOGRAFICO

COMMITTENTE: **RFI**
RETE FERROVIARIA ITALIANA
GRUPPO FERROVIE DELLO STATO ITALIANE

PROGETTAZIONE: **ITAFERR**
GRUPPO FERROVIE DELLO STATO ITALIANE

DIREZIONE TECNICA
U.O. INFRASTRUTTURE CENTRO

PROGETTO DEFINITIVO

ITINERARIO NAPOLI - BARI
RADDOPPIO TRATTA CANCELLO - BENEVENTO
II LOTTO FUNZIONALE FRASSO TELESINO - VITULANO
2° LOTTO FUNZIONALE TELESE - SAN LORENZO

Planimetria aree di esondazione Ante e Post Operam
Vallone Codalecchio progr. 34+880

SCALA: **1:2000**

COMMESSA	LOTTO	FASE	ENTE	TIPO DOC.	OPERA/DISCIPLINA	PROGR.	REV.
IF0H	22	D	11	P6	VI1509	001	A

Revis.	Descrizione	Redatto	Data	Verificato	Data	Approvato	Data	Autorizzato	Data
A	Emissione Esecutiva	C. Marson	giugno 2017	E. Elisei	giugno 2017	F. Cernone	giugno 2017		

ITAFERR S.p.A.
Direzione Tecnica
Dipartimento Infrastrutture Centro
Ufficio Studi e Progettazione
Linee degli Impianti della Regione di Roma

File: IF0H22D11P6VI1509001A.dwg n. Elab.: 2E/093