



Linea Ferroviaria di progetto

**LEGENDA**

- Aree di esondazione SDF
- Aree di esondazione SDP
- Opere in progetto
- Idrografia

Traccia Sezioni Idrauliche (vista delle sezioni da monte a valle)

- HEC 1 N. Sezione HEC RAS
- SEZ.1011 N. Sezione RILIEVO TOPOGRAFICO

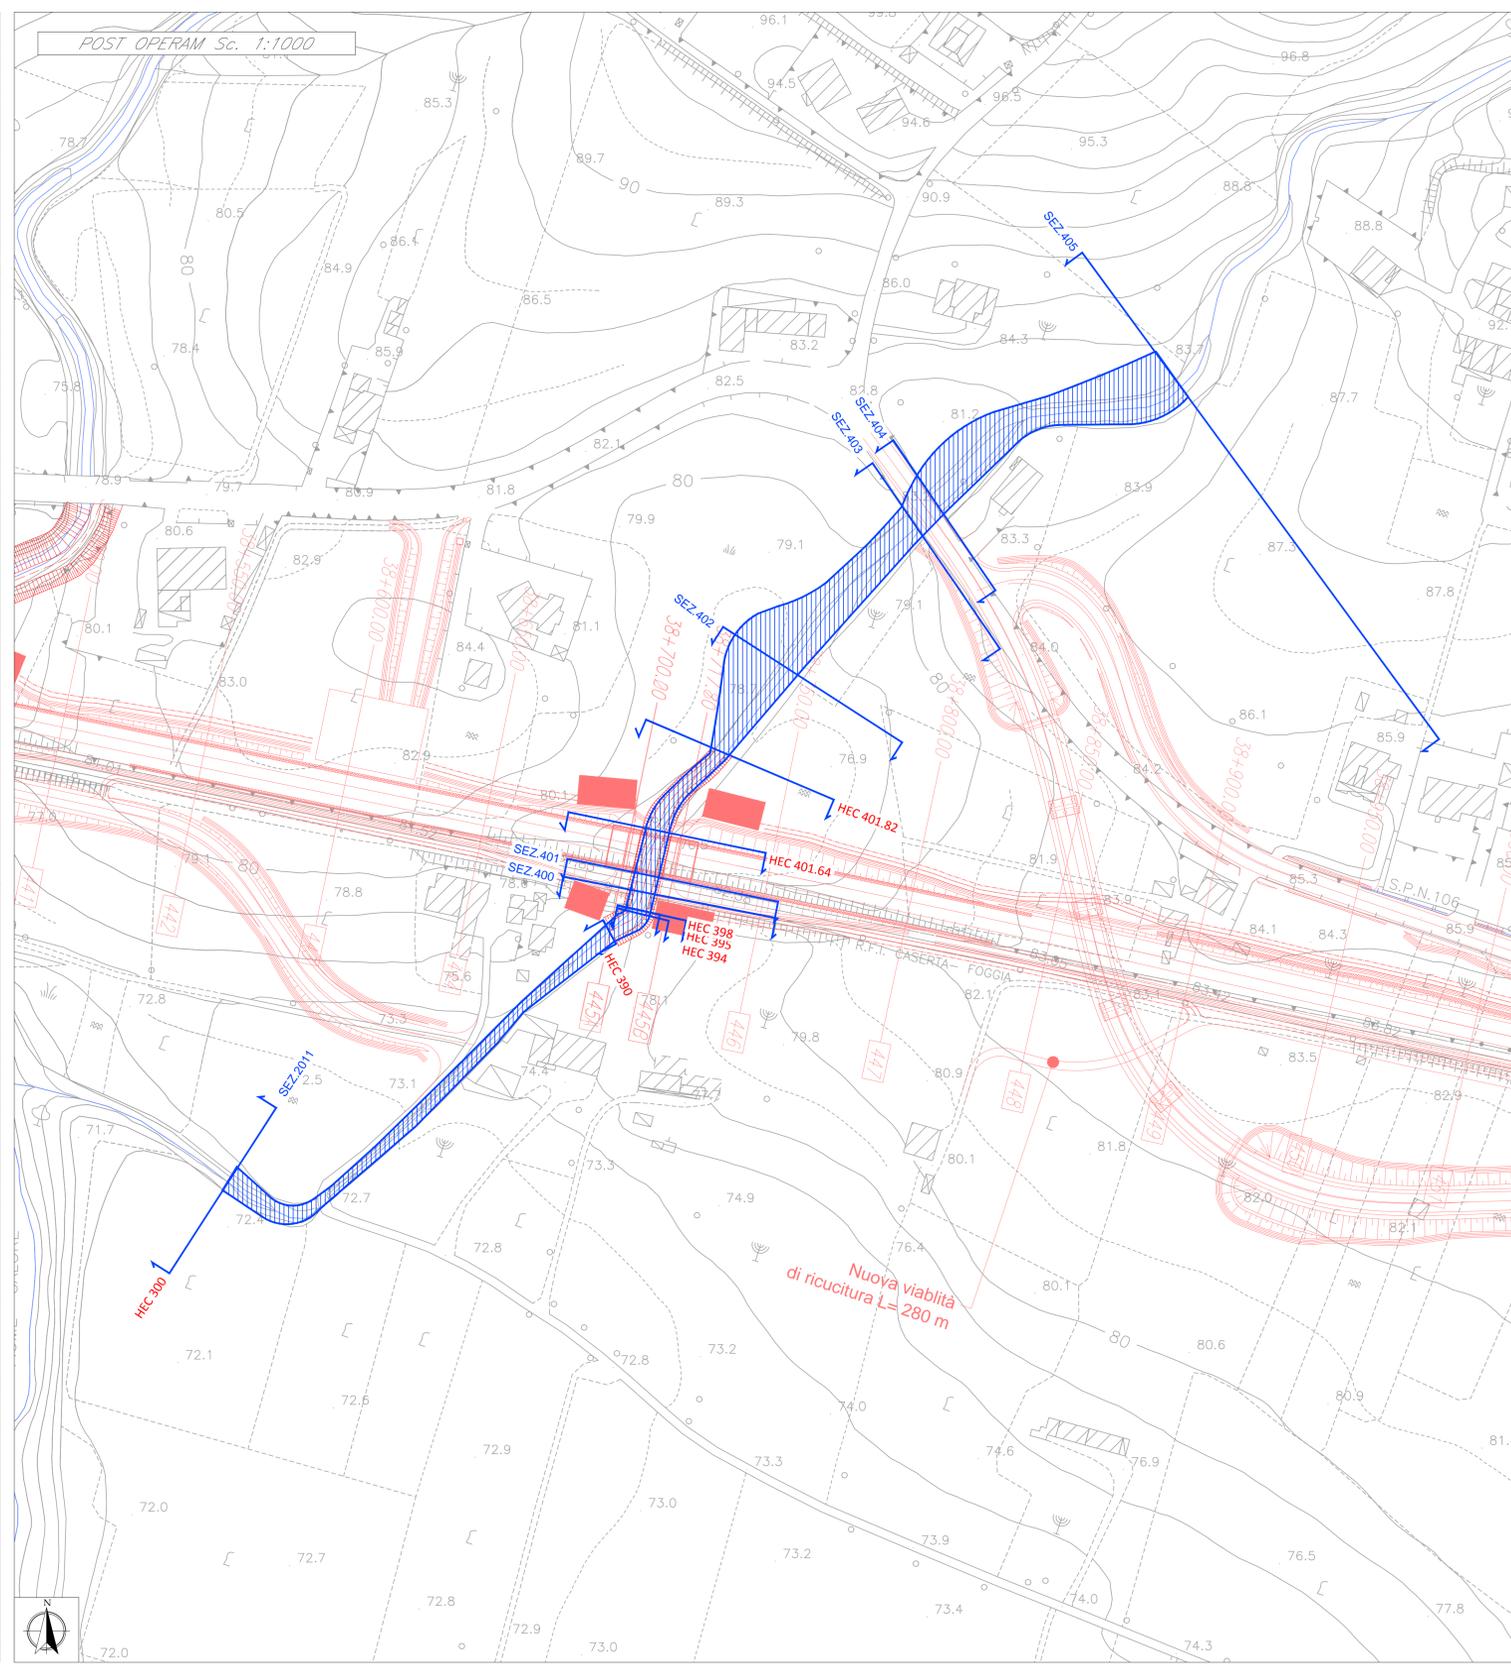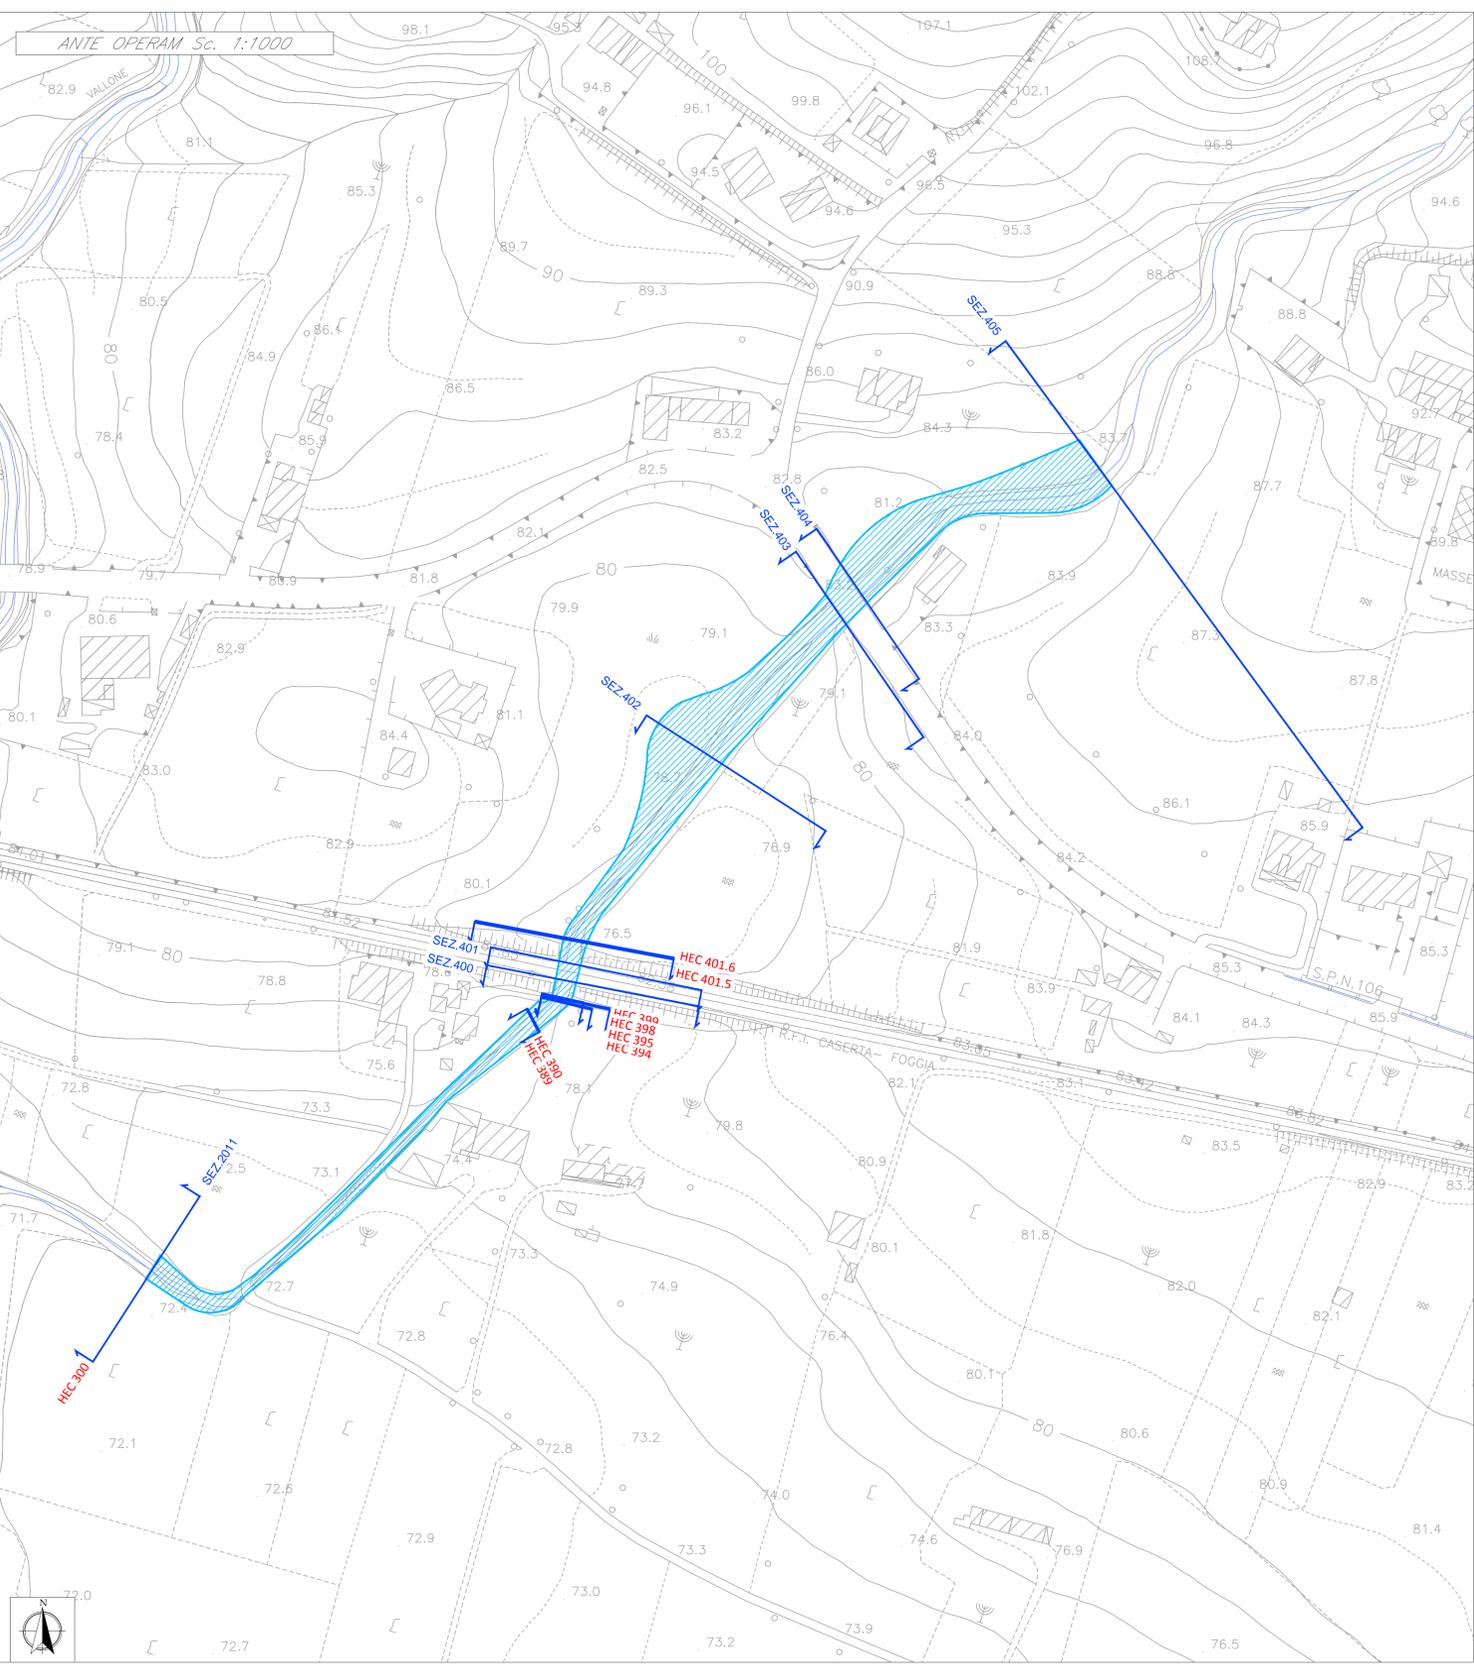

COMMITTENTE:

PROGETTAZIONE:

**DIREZIONE TECNICA**  
**U.O. INFRASTRUTTURE CENTRO**

**PROGETTO DEFINITIVO**

**ITINERARIO NAPOLI - BARI**  
**RADDOPPIO TRATTA CANCELLO - BENEVENTO**  
**II LOTTO FUNZIONALE FRASSO TELESINO - VITULANO**  
**2° LOTTO FUNZIONALE TELESE - SAN LORENZO**

Planimetria aree di esondazione Ante e Post Operam  
 Burrone Martello progr. 38+701

SCALA: 1:2000

COMMESSA	LOTTO	FASE	ENTE	TIPO DOC.	OPERA/DISCIPLINA	PROGR.	REV.
IF0H	22	D	11	P6	VI1909	001	A

Revis.	Descrizione	Redatto	Data	Verificato	Data	Approvato	Data	Autorizzato	Data
A	Emissione Esecutiva	C. Mison	giugno 2017	E. Esposito	giugno 2017	F. Albani	giugno 2017	F. Albani	giugno 2017

File: IF0H22D11REV1180001A.dwg n. Elab.: 21/099