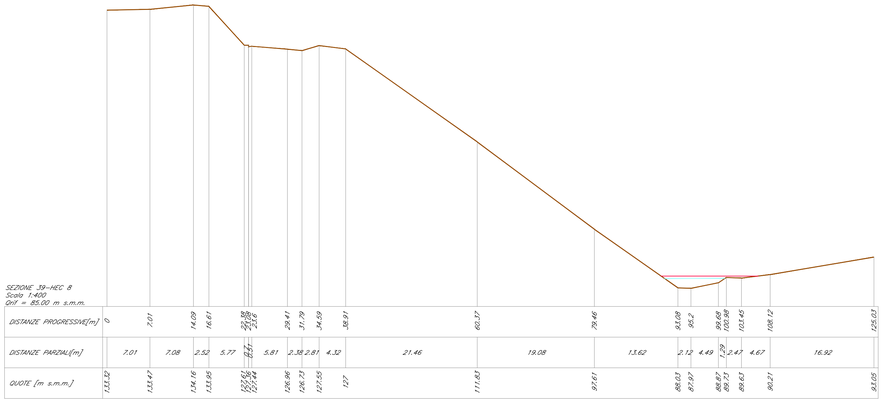

SEZIONE 39-HEC 8
Scala 1:400
QmT = 85.00 m s.m.m.

DISTANZE PROGRESSIVE[m]	0	7.01	14.09	16.61	18.13	18.66	19.16	29.41	31.79	34.59	38.91	60.17	79.46	93.68	95.2	98.68	100.88	103.45	108.12	125.03
DISTANZE PARZIALI[m]		7.01	7.08	2.52	1.52	0.53	0.5	10.25	2.38	2.81	4.32	21.26	19.29	13.22	1.52	3.48	2.2	2.57	4.67	16.92
QUOTE [m s.m.m.]	1,33.32	1,33.47	1,34.16	1,33.95	1,33.56	1,33.56	1,33.56	1,26.96	1,26.73	1,27.55	1,27	111.83	97.61	89.03	87.97	88.87	89.52	89.62	90.21	91.05

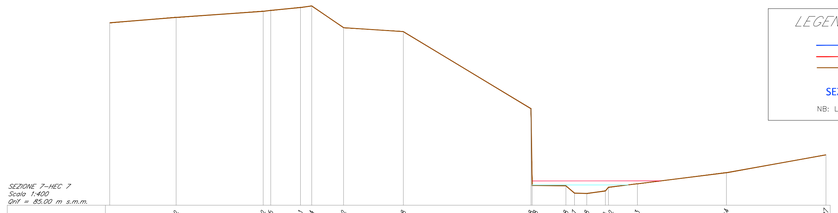

SEZIONE 7-HEC 7
Scala 1:400
QmT = 85.00 m s.m.m.

DISTANZE PROGRESSIVE[m]	0	10.82	25.02	26.25	31.11	32.94	38.12	47.88	74.58	76.77	77.78	81.52	86.03	103.54	116.27
DISTANZE PARZIALI[m]		10.82	14.19	1.23	4.86	1.84	5.18	9.76	20.8	0.8	5.5	1.42	01.3.02	4.71	14.51	16.23
QUOTE [m s.m.m.]	114.75	115.63	116.63	116.78	117.25	117.5	113.96	113.32	100.74	100.4	88.18	88.18	86.83	87.54	88.5	90.11	93.21

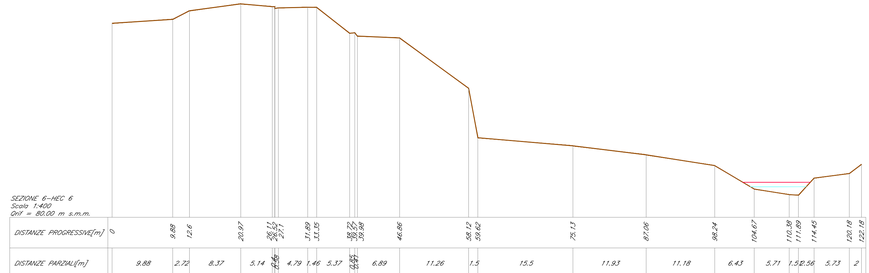

SEZIONE 6-HEC 6
Scala 1:400
QmT = 80.00 m s.m.m.

DISTANZE PROGRESSIVE[m]	0	9.88	12.6	20.97	28.11	29.1	31.89	33.35	38.22	39.58	46.86	58.12	59.62	75.13	87.06	98.24	104.67	110.38	114.45	120.18	122.18
DISTANZE PARZIALI[m]		9.88	2.72	8.37	5.14	0.99	4.79	1.46	5.37	1.36	6.89	11.26	1.5	15.5	11.93	11.18	6.43	5.71	1.5	5.73	2
QUOTE [m s.m.m.]	111.63	122.27	113.67	114.79	114.75	114.75	114.24	114.29	110.56	109.94	109.24	101.02	90.97	91.64	90.18	85.42	84.6	83.69	84.58	86.38	87.11	88.61

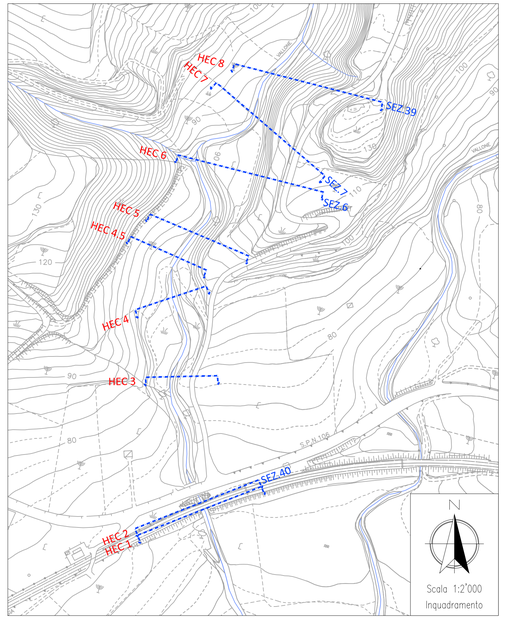

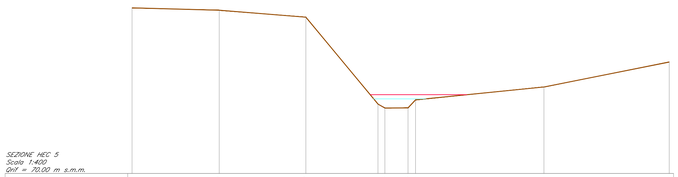

SEZIONE HEC 5
Scala 1:400
QmT = 70.00 m s.m.m.

DISTANZE PROGRESSIVE[m]	0	14.22	28.34	40.1	41.22	44.99	46.23	67.15	87.58
DISTANZE PARZIALI[m]		14.22	14.13	11.75	1.12	3.77	1.23	20.92	20.44
QUOTE [m s.m.m.]	97.07	96.62	95.48	81.51	80.67	86.69	86.9	84.1	86.17

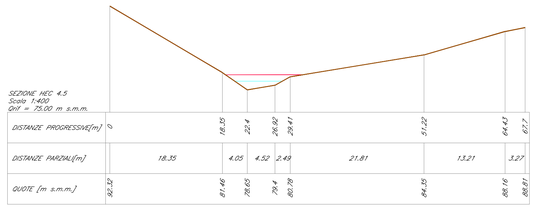

SEZIONE HEC 4.5
Scala 1:400
QmT = 75.00 m s.m.m.

DISTANZE PROGRESSIVE[m]	0	18.35	22.4	26.92	29.41	51.22	64.43	67.7
DISTANZE PARZIALI[m]		18.35	4.05	4.52	2.49	21.81	13.21	3.27
QUOTE [m s.m.m.]	92.32	81.46	78.65	79.4	80.78	84.35	88.16	88.81

Sezione Rilievo	Sezione Hec-Ras	Livello idrico [m]	Livello energia [m]
39	8	89.57	89.97
7	7	88.32	88.96
6	6	84.98	85.72
	5	82.17	82.84
	4.5	80.07	81.1
	4	79.62	80.18
	3	75.39	75.97
40	2	71.94	72.33
	Attraversamento ferroviario esistente		
	1	71.5	72.17

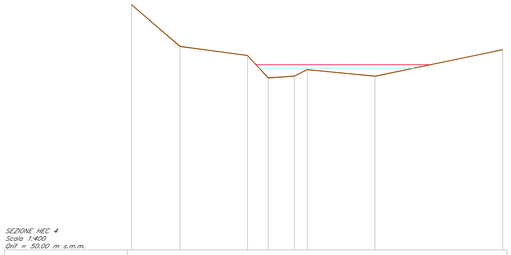

SEZIONE HEC 4
Scala 1:400
QmT = 50.00 m s.m.m.

PICCHETTO	1	2	3	4	5	6	7	8
DISTANZE PROGRESSIVE[m]	0	7.9	18.92	22.29	26.54	28.66	39.68	60.51
DISTANZE PARZIALI[m]		7.9	11.02	3.37	4.25	2.12	11.01	20.84
QUOTE [m s.m.m.]	89.98	83.18	81.69	78.03	78.33	79.4	78.32	82.63

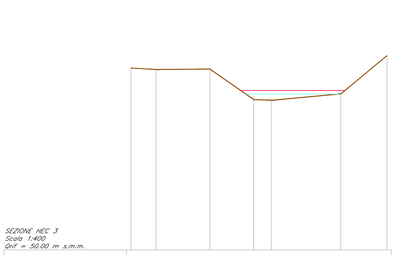

SEZIONE HEC 3
Scala 1:400
QmT = 50.00 m s.m.m.

PICCHETTO	1	2	3	4	5	6	7
DISTANZE PROGRESSIVE[m]	0	4.1	12.88	20	22.89	34.21	41.74
DISTANZE PARZIALI[m]		4.1	8.78	7.12	2.89	11.32	7.52
QUOTE [m s.m.m.]	79.65	79.41	79.49	74.51	74.39	75.43	81.67

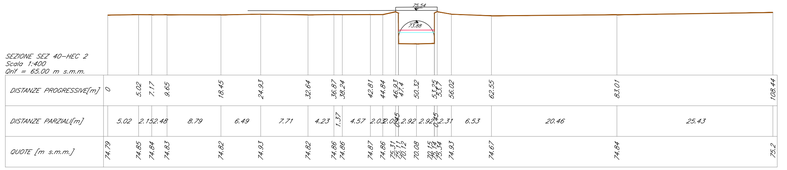

SEZIONE SEZ 40-HEC 2
Scala 1:400
QmT = 65.00 m s.m.m.

DISTANZE PROGRESSIVE[m]	0	5.02	7.17	9.65	18.45	24.93	32.64	36.87	38.24	42.81	44.84	47.41	48.98	50.32	53.75	53.75	56.02	62.55	83.01	108.44
DISTANZE PARZIALI[m]		5.02	2.15	2.48	8.79	6.49	7.71	4.23	1.37	4.57	2.03	2.57	1.57	1.34	3.43	0	2.27	6.53	20.46	25.43
QUOTE [m s.m.m.]	74.79	74.85	74.84	74.83	74.82	74.83	74.82	74.86	74.86	74.87	74.86	74.87	74.86	70.68	70.68	74.83	74.83	74.67	74.84	75.2

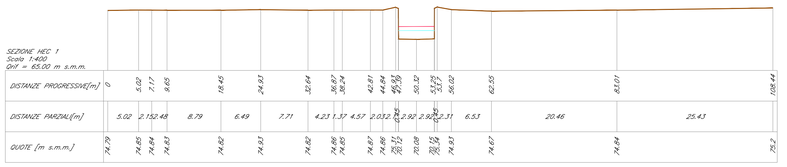

SEZIONE HEC 1
Scala 1:400
QmT = 65.00 m s.m.m.

DISTANZE PROGRESSIVE[m]	0	5.02	7.17	9.65	18.45	24.93	32.64	36.87	38.24	42.81	44.84	47.41	48.98	50.32	53.75	53.75	56.02	62.55	83.01	108.44
DISTANZE PARZIALI[m]		5.02	2.15	2.48	8.79	6.49	7.71	4.23	1.37	4.57	2.03	2.57	1.57	1.34	3.43	0	2.27	6.53	20.46	25.43
QUOTE [m s.m.m.]	74.79	74.85	74.84	74.83	74.82	74.83	74.82	74.86	74.85	74.87	74.86	74.87	74.86	70.08	70.08	74.83	74.83	74.67	74.84	75.2

COMMITTENTE:

RFI RETE FERROVIARIA ITALIANA
GRUPPO FERROVIE DELLO STATO ITALIANE

PROGETTAZIONE:

ITALFERR
GRUPPO FERROVIE DELLO STATO ITALIANE

DIREZIONE TECNICA
U.O. INFRASTRUTTURE CENTRO

PROGETTO DEFINITIVO

ITINERARIO NAPOLI - BARI
RADDOPPIO TRATTA CANCELLO - BENEVENTO
II LOTTO FUNZIONALE FRASSO TELESINO - VITULANO
2° LOTTO FUNZIONALE TELESE - SAN LORENZO

Sezioni Ante Operam Vallone La Cerasa progr. 36+662

SCALA : Varie

COMMESSA	LOTTO	FASE	ENTE	TIPO DOC.	OPERA/DISCIPLINA	PROGR.	REV.
IF0H	22	D	11	WZ	ID1602	001	A

Revis.	Descrizione	Redatto	Data	Verificato	Data	Approvato	Data	Autorizzato Data
A	Emissione Esecutiva	C. Marson	giugno 2017	E.Eisen	giugno 2017	F.Cimone	giugno 2017	F. Arbus

ITALFERR S.p.A.
Direzione Tecnica
Infrastruttura Opere Civili
Dott. Ing. Fabio Arbus
Ordine degli Ingegneri della Provincia di Roma
n. 19924

File: IF0H22D11WZID1602001A.dwg

n. Elab.: 2E 104