
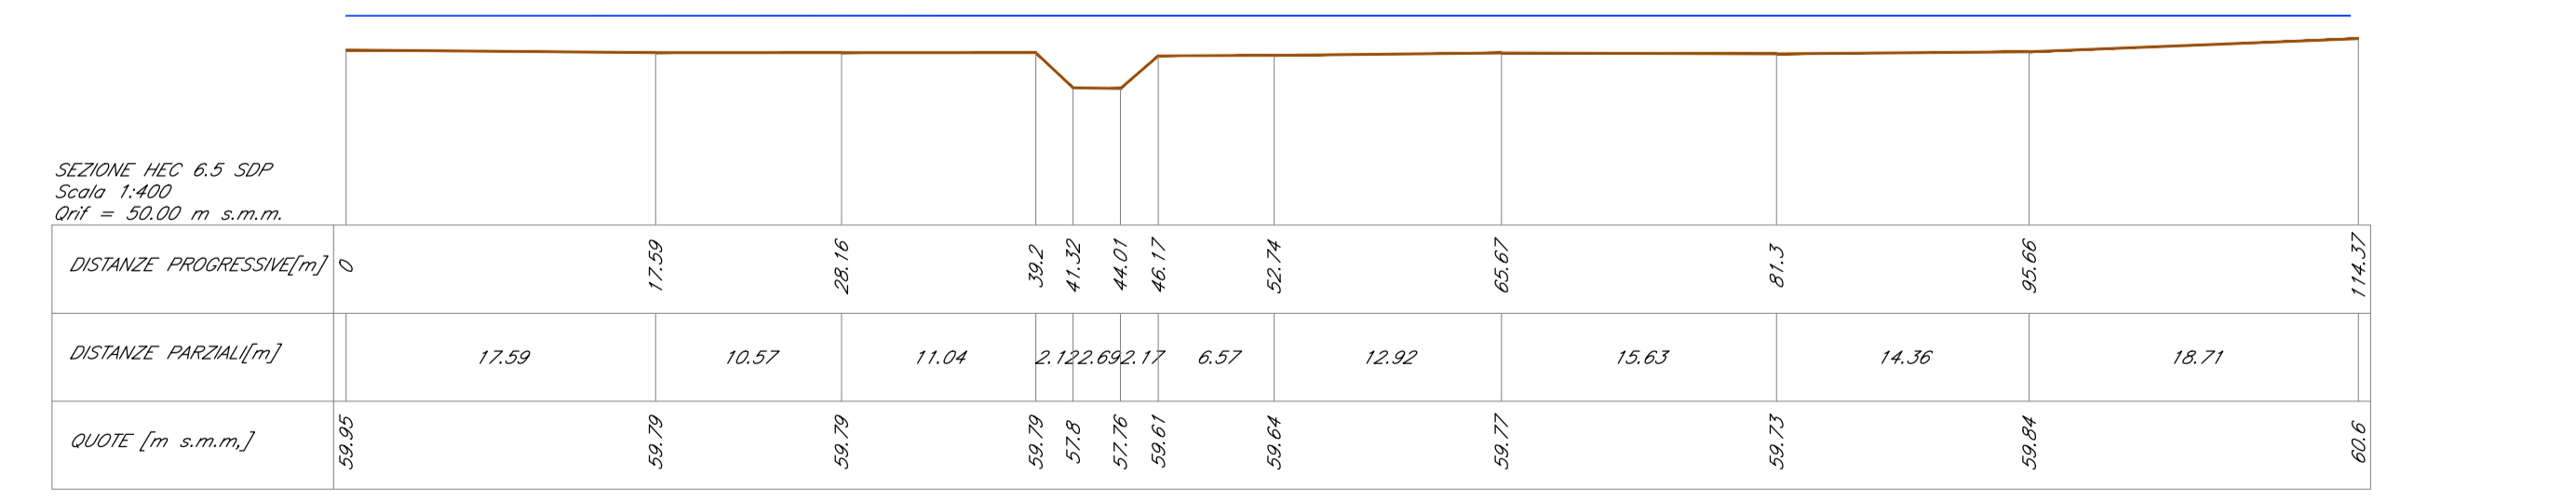


Linea Ferroviaria di progetto

LEGENDA

SEZIONI POST OPERAM Scala 1:400

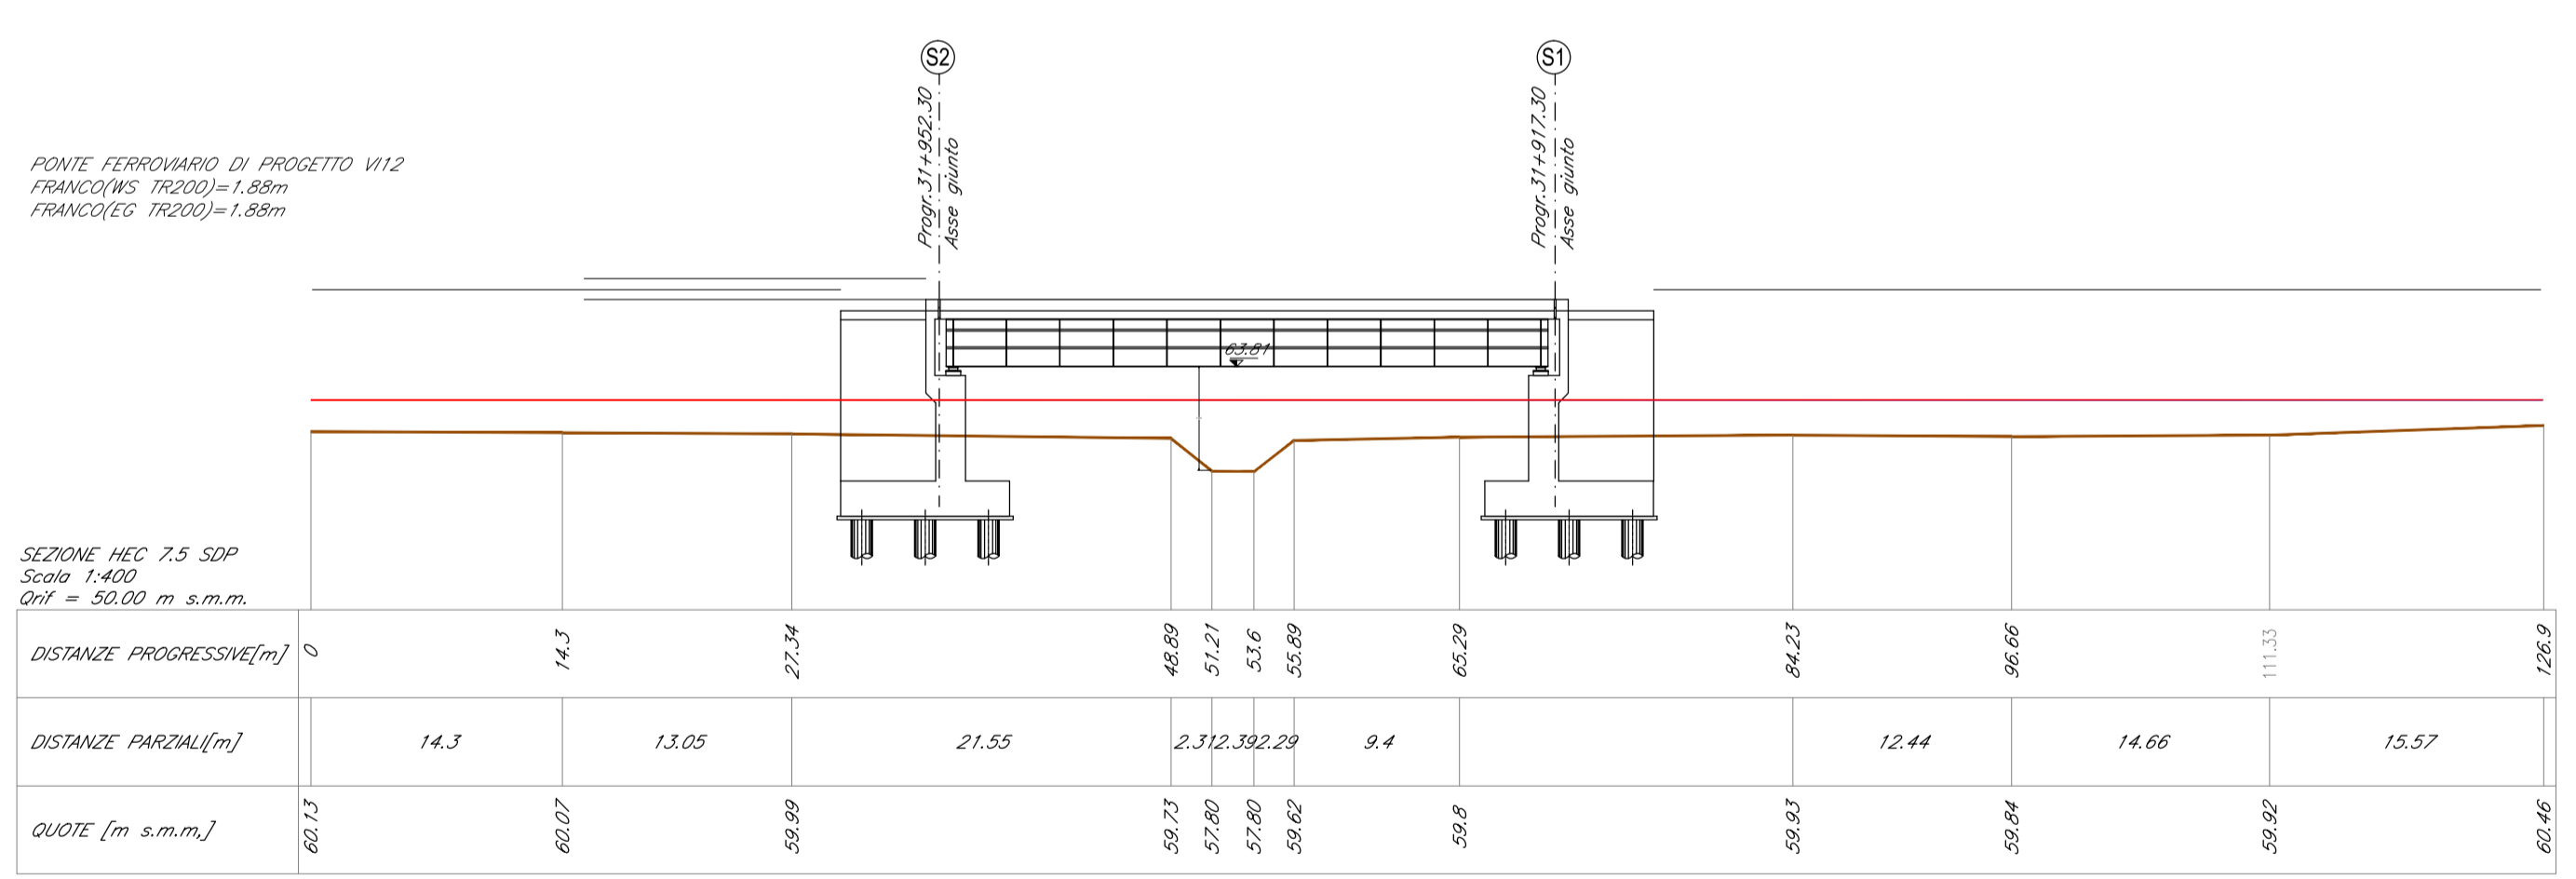

Sezione Rilievo	Sezione	Livello idrico	Livello energia
	Hec-Ras	[m]	[m]
	7,5	61,92	61,93
Attraversamento ferroviario in progetto VI 12			
	6,5	61,88	61,89

LEGENDA SEZIONI

N.B. Il Rio Capuano mantiene la configurazione ante operam

COMMITTENTE:

PROGETTAZIONE:

**DIREZIONE TECNICA**  
**U.O. INFRASTRUTTURE CENTRO**

**PROGETTO DEFINITIVO**

**ITINERARIO NAPOLI - BARI**  
**RADDOPPIO TRATTA CANCELLO - BENEVENTO**  
**II LOTTO FUNZIONALE FRASSO TELESINO - VITULANO**  
**2° LOTTO FUNZIONALE TELESE - SAN LORENZO**

Sistemazione idraulica Rio Capuano progr. 31+939

SCALA:

COMMESSA	LOTTO	FASE	ENTE	TIPO DOC.	OPERA/DISCIPLINA	PROGR.	REV.
IFOH	22	D	11	BZ	VI1209	001	A

Revis.	Descrizione	Redatto	Data	Verificato	Data	Approvato	Data	Autorizzato	Data
A	Emissione Esecutiva	C. Marson	giugno 2017	E. Esposito	giugno 2017	F. Celone	giugno 2017		