PLANIMETRIA POST OPERAM Scala 1:1000

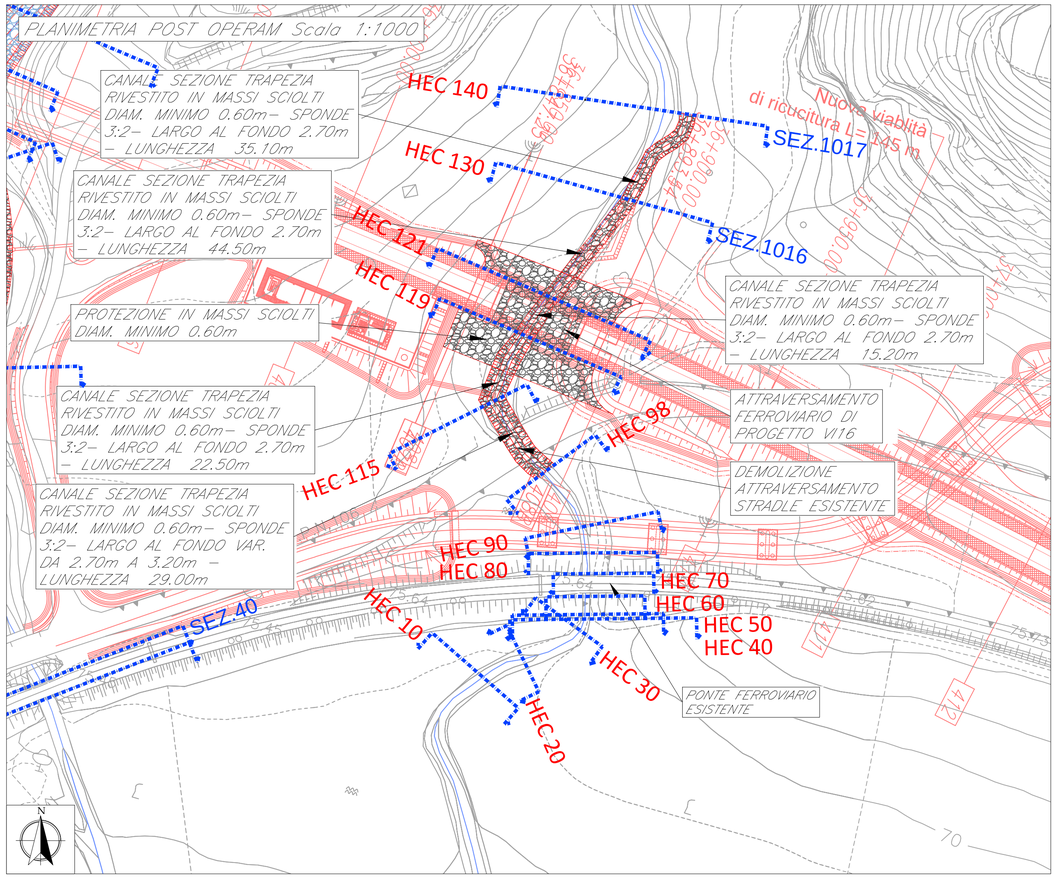

SEZIONI POST OPERAM Scala 1:400

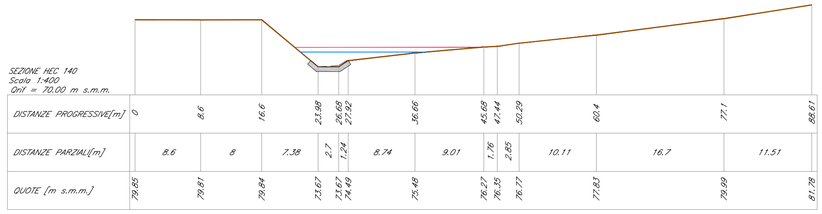

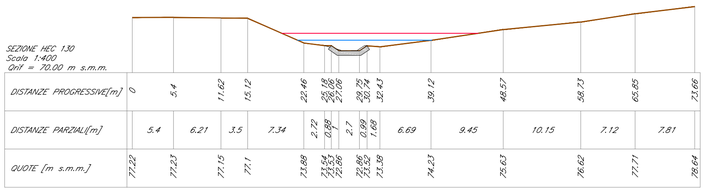

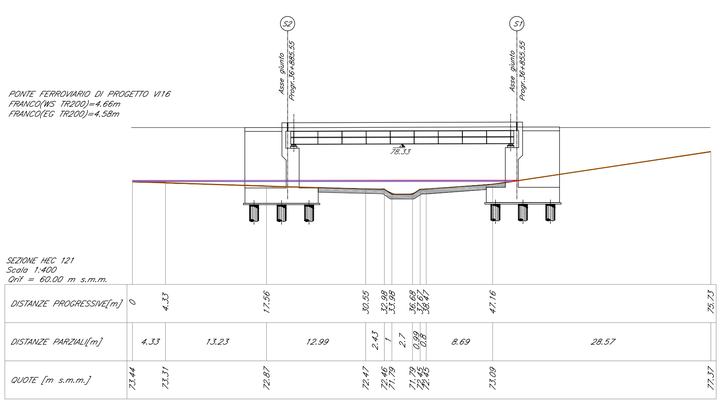

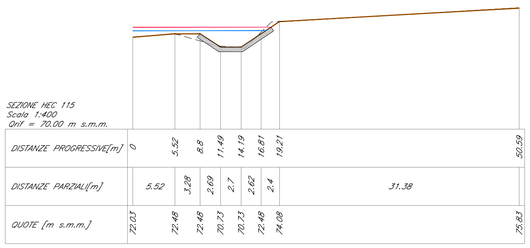

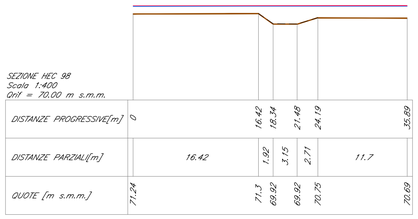

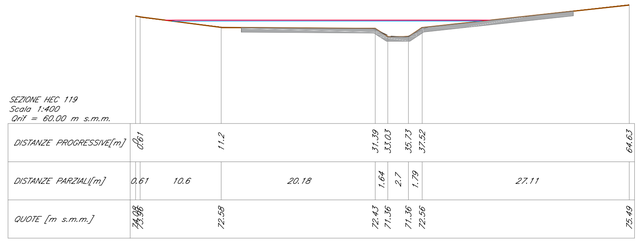

ID	Sezione	Progr.	Dist. Parz.	Area Scavo	Area Riporto	Rivestimento	Tipologia
	Hec-Ras	[m]	[m]	[mq]	[mq]	[mq]	
1	140	0.00	0.00	3.98	0.00	3.53	massi sciolti
2	130	35.08	35.08	3.61	0.18	3.30	massi sciolti
3	121	76.12	41.04	13.21	0.00	13.74	massi sciolti
4	119	91.24	15.12	26.70	0.00	26.59	massi sciolti
5	115	115.72	24.48	9.67	1.50	6.63	massi sciolti
5	98	144.68	28.96	0.00	0.00	0.00	massi sciolti

Sezione Rilievo	Sezione	Livello idrico	Livello energia
	Hec-Ras	[m]	[m]
1017	140	75.62	76.23
1016	130	74.25	75.15
	121	73.49	73.61
	Attraversamento ferroviario in progetto VI16		
	119	73.41	73.53
	115	72.88	73.34
	98	72.27	72.32

QUADRO D'UNIONE

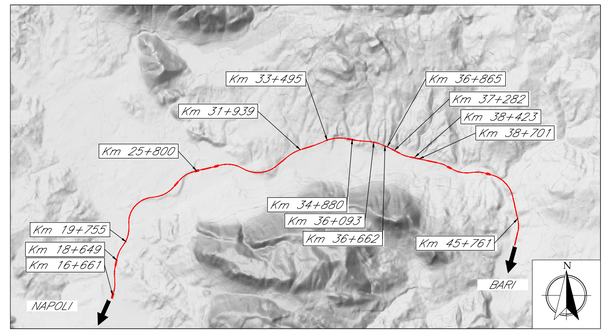

Linea Ferroviaria di progetto

LEGENDA

Opere in progetto

Idrografia

Protezione in massi sciolti

Protezione in massi legati

Protezione in materassi tipo "Reno"

Traccia Sezioni Idrauliche(vista delle sezioni da monte a valle)

HEC 1 N. Sezione HEC RAS

SEZ.1011 N. Sezione RILIEVO TOPOGRAFICO

LEGENDA SEZIONI

Livello idrico TR200 (WS)

Livello energia TR200 (EG)

Profilo del terreno

Profilo terreno esistente

Sistemazione di progetto

COMMITTENTE:

RFI RETE FERROVIARIA ITALIANA
GRUPPO FERROVIE DELLO STATO ITALIANE

PROGETTAZIONE:

ITALFERR
GRUPPO FERROVIE DELLO STATO ITALIANE

DIREZIONE TECNICA
U.O. INFRASTRUTTURE CENTRO

PROGETTO DEFINITIVO

ITINERARIO NAPOLI - BARI
RADDOPPIO TRATTA CANCELLO - BENEVENTO
II LOTTO FUNZIONALE FRASSO TELESINO - VITULANO
2° LOTTO FUNZIONALE TELESE - SAN LORENZO

Sistemazione idraulica Vallone del Lago progr. 36+865

SCALA : Varie

COMMESSA	LOTTO	FASE	ENTE	TIPO DOC.	OPERA/DISCIPLINA	PROGR.	REV.
IF0H	22	D	11	BZ	VI1609	001	A

Revis.	Descrizione	Redatto	Data	Verificato	Data	Approvato	Data	Autorizzato Data
A	Emissione Esecutiva	C. Marson	giugno 2017	E.Elisei	giugno 2017	F.Cerone	giugno 2017	F. Arena

ITALFERR S.p.A. Direzione Tecnica Infrastrutture Centro Dott. Ing. Fabrizio Arena Ordine degli Ingegneri della Provincia di Roma n. 16962 sez. A

File:IFOH22D11BZVI1609001A.dwg n. Elab.: