
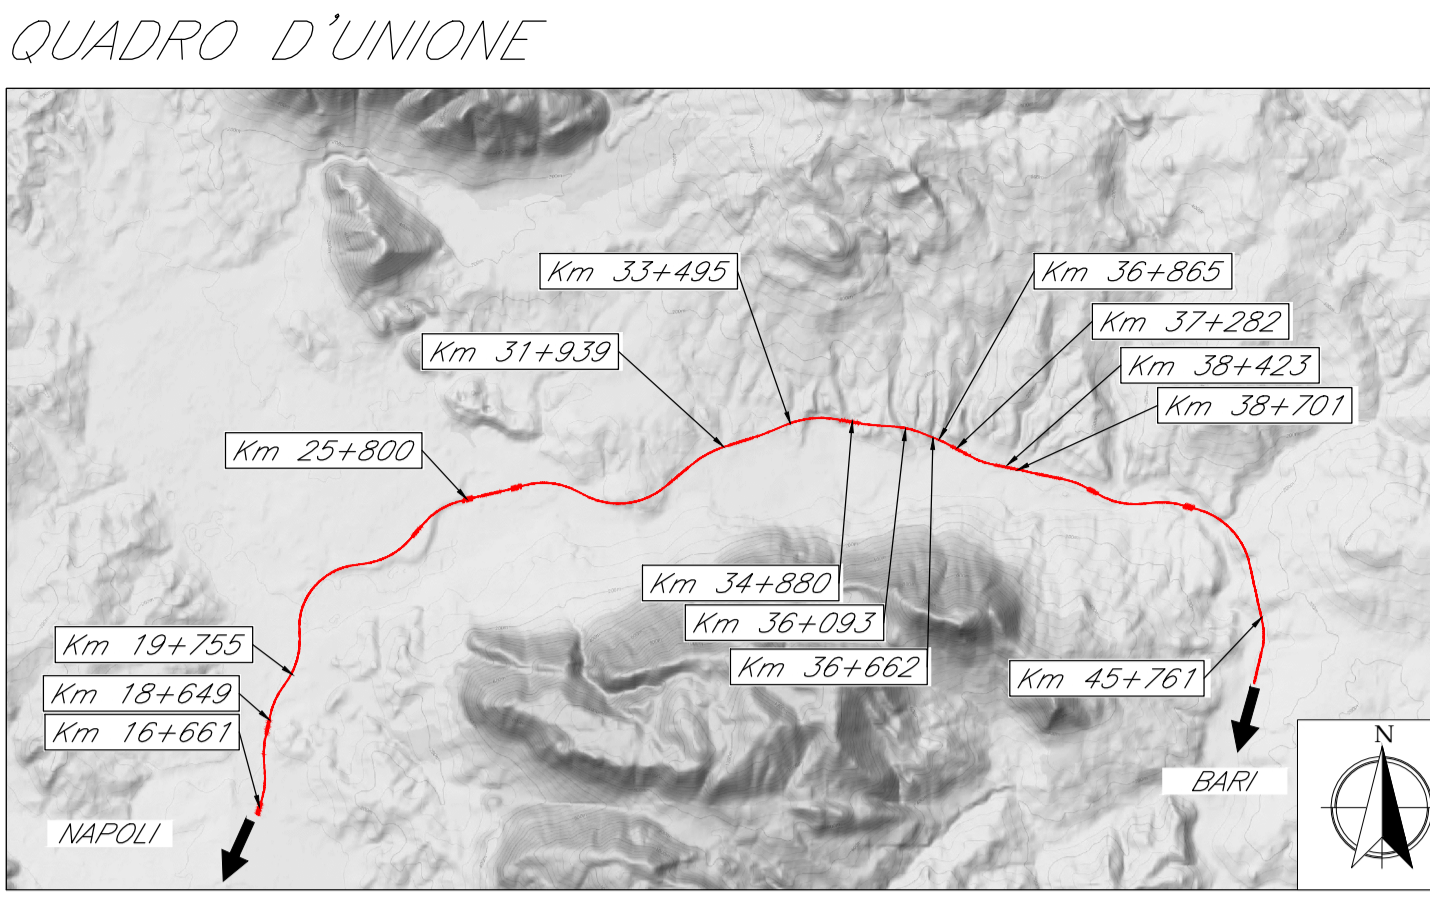


SEZIONI POST OPERAM Scala 1:400

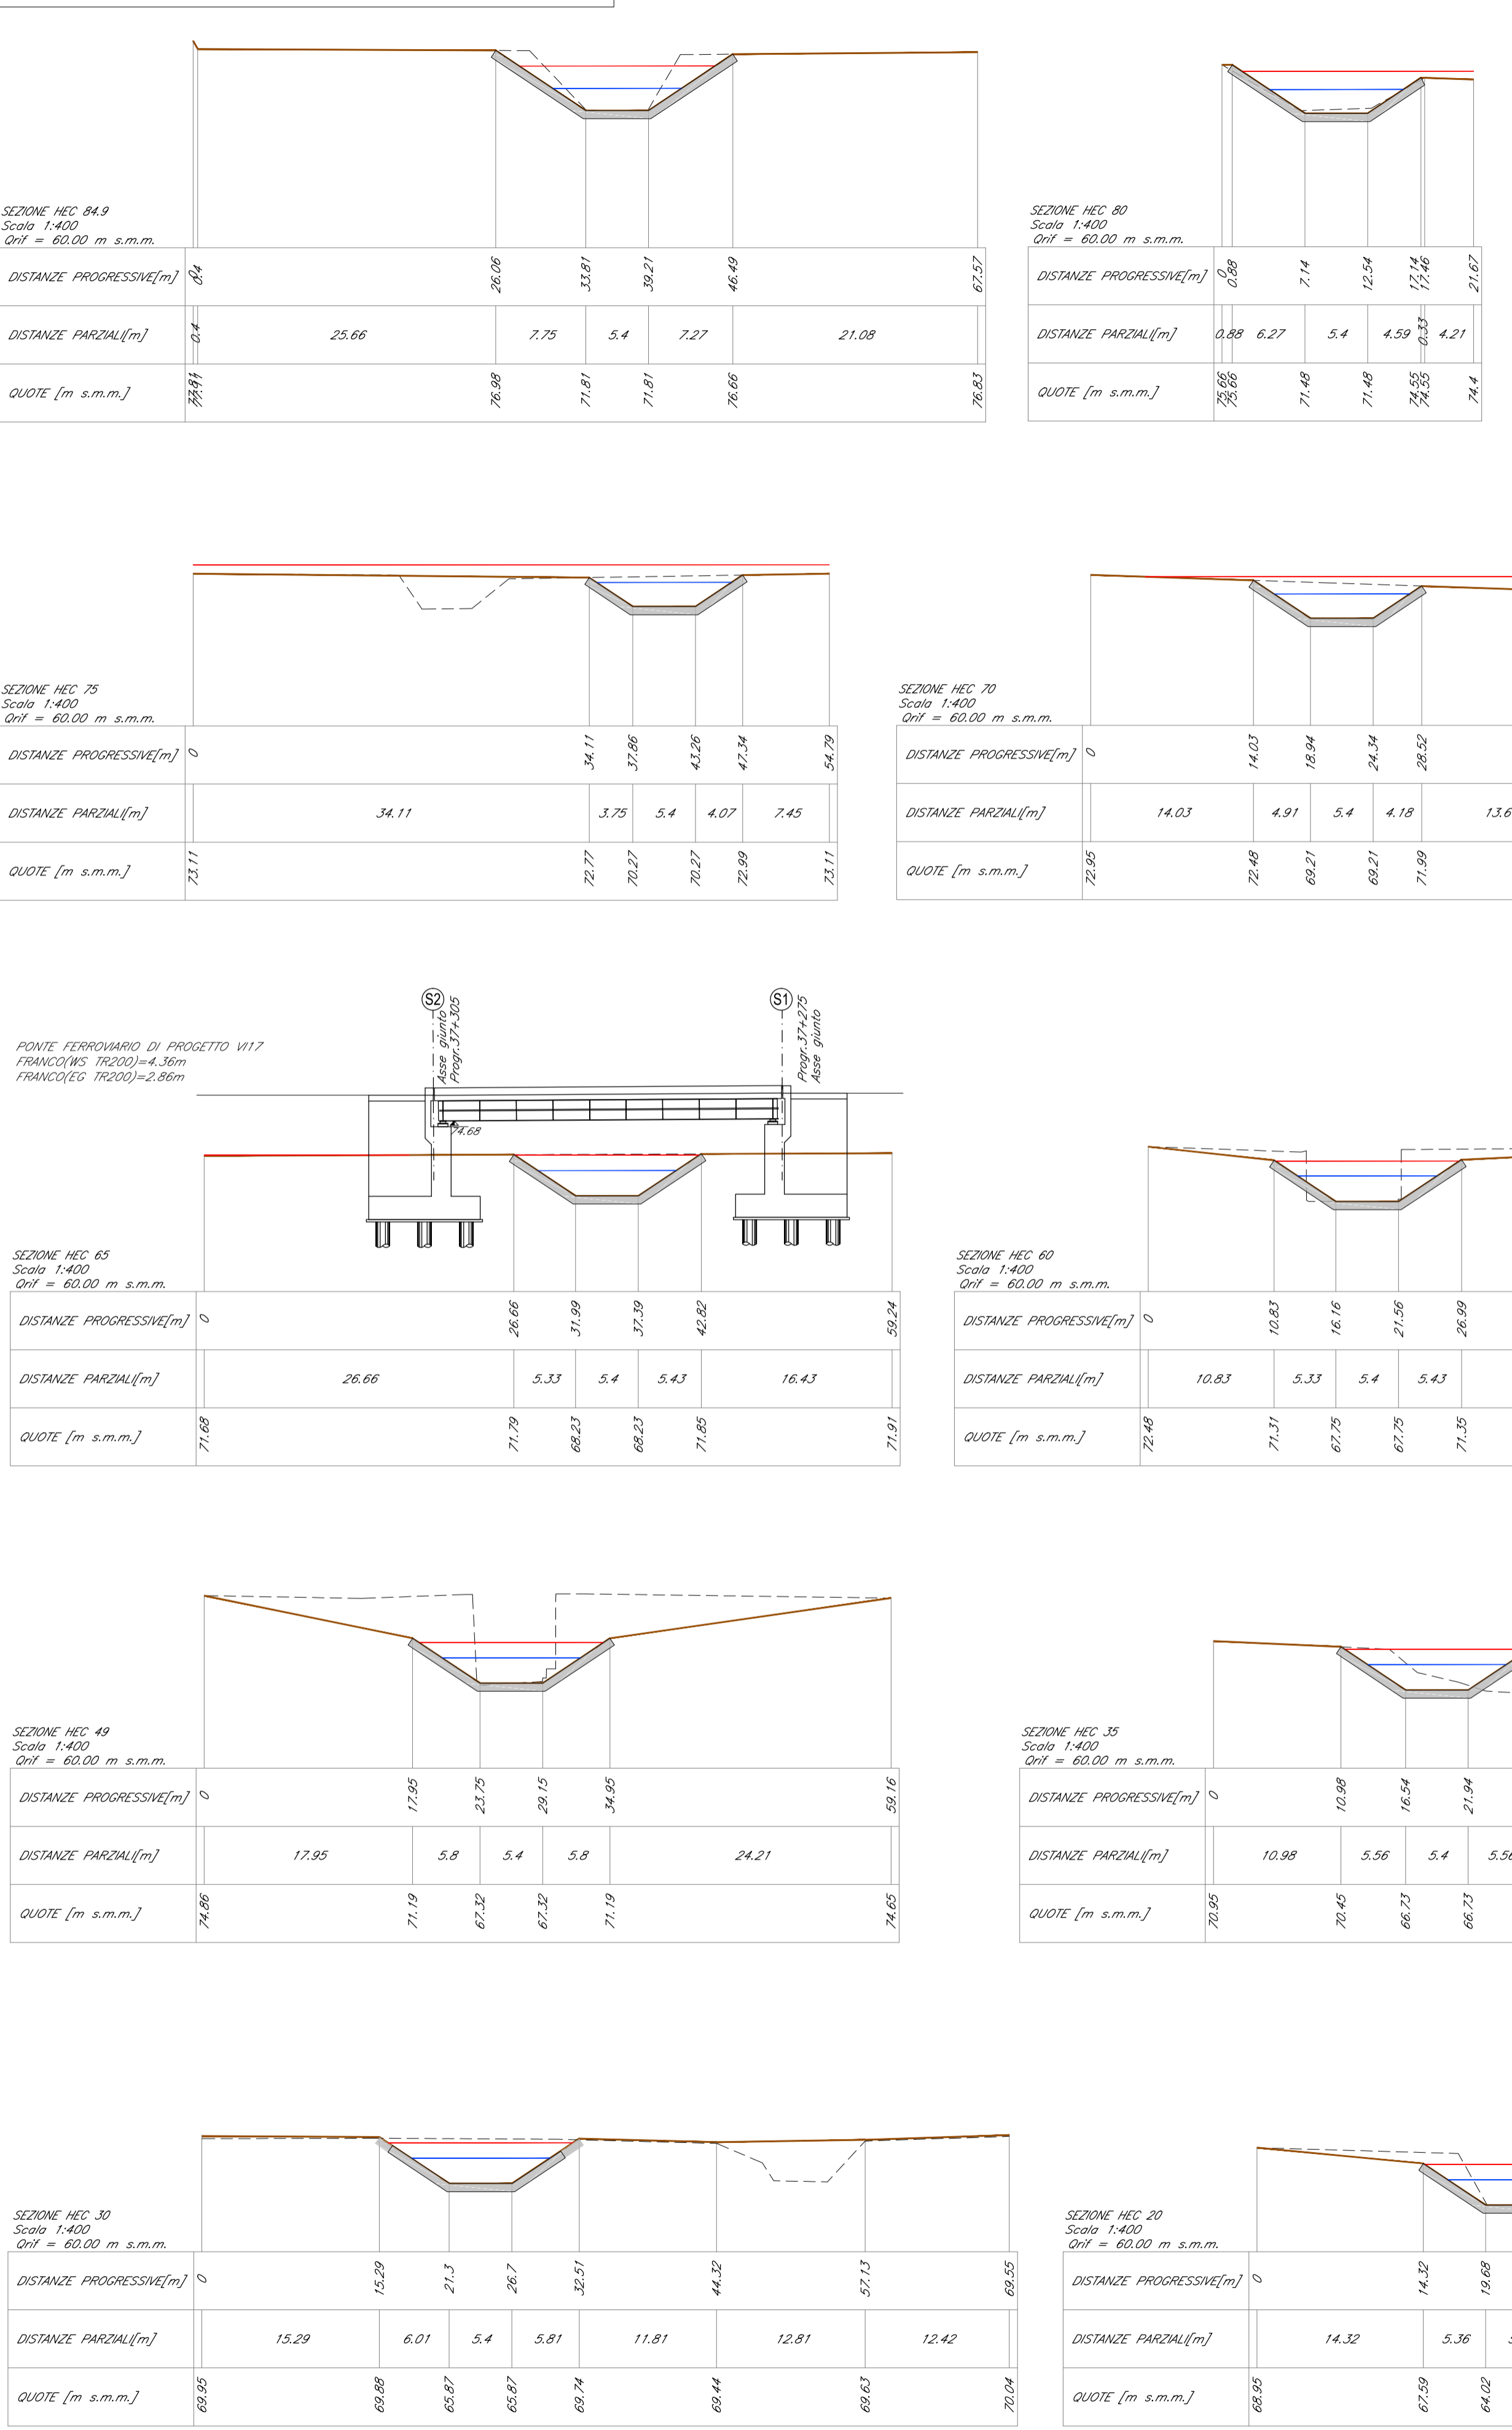

Linea Ferroviaria di progetto

**LEGENDA**

- Opere in progetto
- Idrografia
- Protezione in massi sciolti
- Protezione in massi legati
- Protezione in materassi tipo "Reno"

Traccia Sezioni Idrauliche (vista delle sezioni da monte a valle)

- HEC 1 N. Sezione HEC RAS
- SEZ.1011 N. Sezione RILIEVO TOPOGRAFICO

ID	Sezione	Progr. [m]	Dist. Parz. [m]	Area Scavo [mq]	Area Riporto [mq]	Rivestimento [mq]	Tipologia
1	Hec-Ras	0.00	0.00	35.54	0.00	16.72	massi sciolti
2	80	14.14	14.14	13.96	0.00	13.19	massi sciolti
3	75	51.52	37.38	34.92	20.22	10.66	massi sciolti
4	70	88.16	36.64	41.78	0.00	11.73	massi sciolti
5	65	119.01	30.85	51.13	0.00	12.77	massi sciolti
6	60	134.82	15.81	38.77	0.50	13.12	massi sciolti
7	49	150.88	16.06	139.83	0.00	13.84	massi sciolti
8	35	172.71	21.83	24.23	21.33	13.43	massi sciolti
9	30	182.85	31.97	57.60	27.68	13.92	massi sciolti
10	20	251.72	68.87	26.78	0.00	13.10	massi sciolti

Sezione Rilievo	Sezione Hec-Ras	Livello idrico [m]	Livello energia [m]
	85	74.64	75.73
	84.9	73.72	75.65
	80	73.53	75.12
	75	72.35	73.88
	70	71.31	72.79
	65	70.32	71.82
<b>Attraversamento ferroviario in progetto Opera V117</b>			
	60	69.97	71.25
	49	69.51	70.83
	35	68.94	70.24
	30	68.06	69.38
	20	66.21	67.53

**LEGENDA SEZIONI**

- Livello idrico TR200 (WS)
- Livello energia TR200 (EG)
- Profilo del terreno
- Profilo terreno esistente
- Sistemazione di progetto

COMMITTENTE: **RFI** RETTE FERROVIARIE ITALIANE GRUPPO FERROVIE DELLO STATO ITALIANE

PROGETTAZIONE: **ITALFERR** GRUPPO FERROVIE DELLO STATO ITALIANE

**DIREZIONE TECNICA U.O. INFRASTRUTTURE CENTRO**

**PROGETTO DEFINITIVO**

**ITINERARIO NAPOLI - BARI**  
**RADDOPPIO TRATTA CANCELLO - BENEVENTO**  
**1° LOTTO FUNZIONALE FRASSO TELESINO - VITULANO**  
**2° LOTTO FUNZIONALE TELESE - SAN LORENZO**

Sistemazione idraulica Vallone del Corpo progr. 37+282

SCALA: **Varie**

COMMESSA	LOTTO	FASE	ENTE	TIPO DOC.	OPERA/DISCIPLINA	PROGR.	REV.
IFOH	22	D	11	BZ	V11709	001	A

Revis.	Descrizione	Redatto	Data	Verificato	Data	Approvato	Data	Autorizzato	Data
A	Emissione Esecutiva	C. Marson	giugno 2017	E. Fieschi	giugno 2017	F. Colone	giugno 2017		