

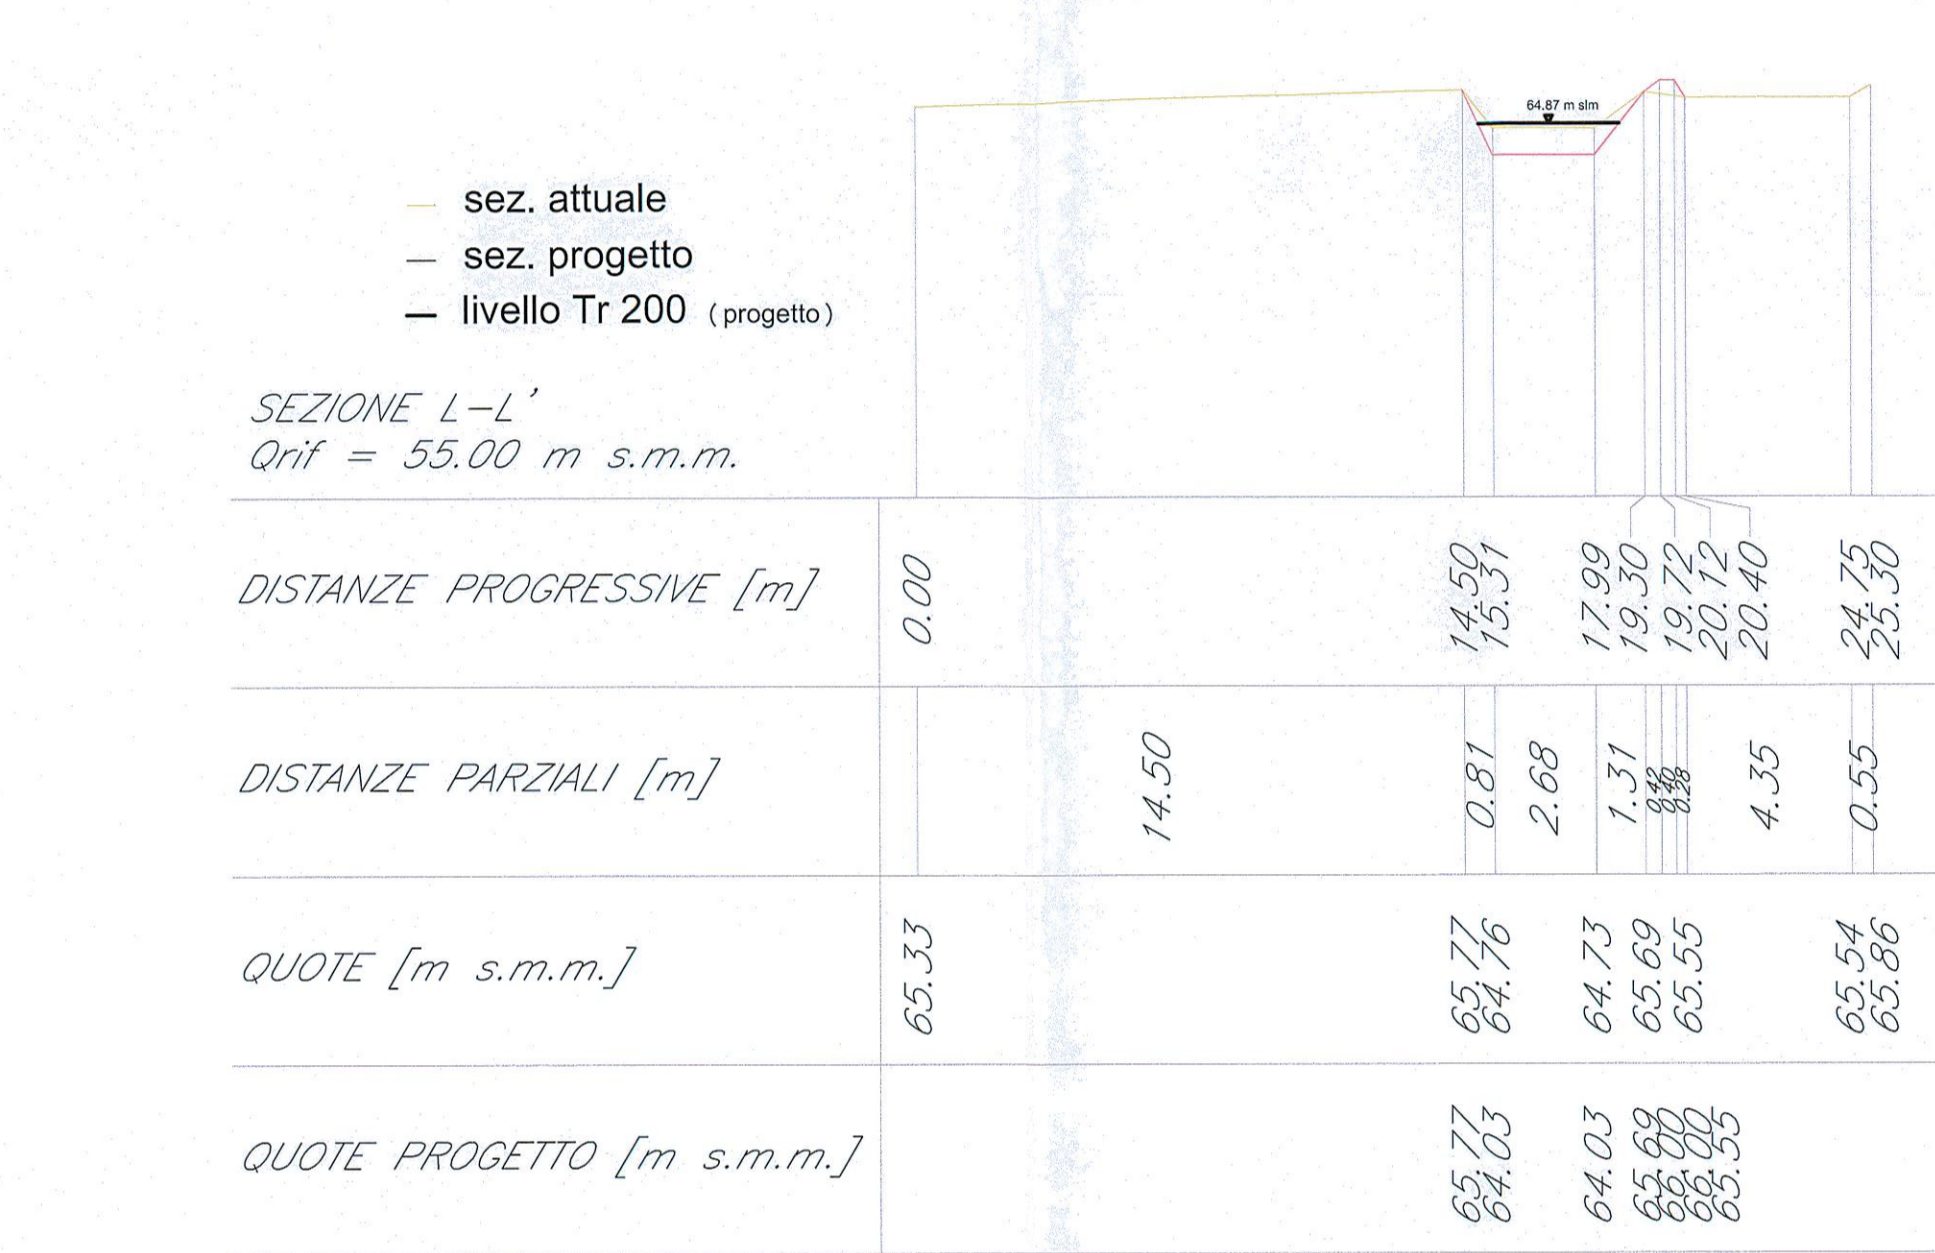
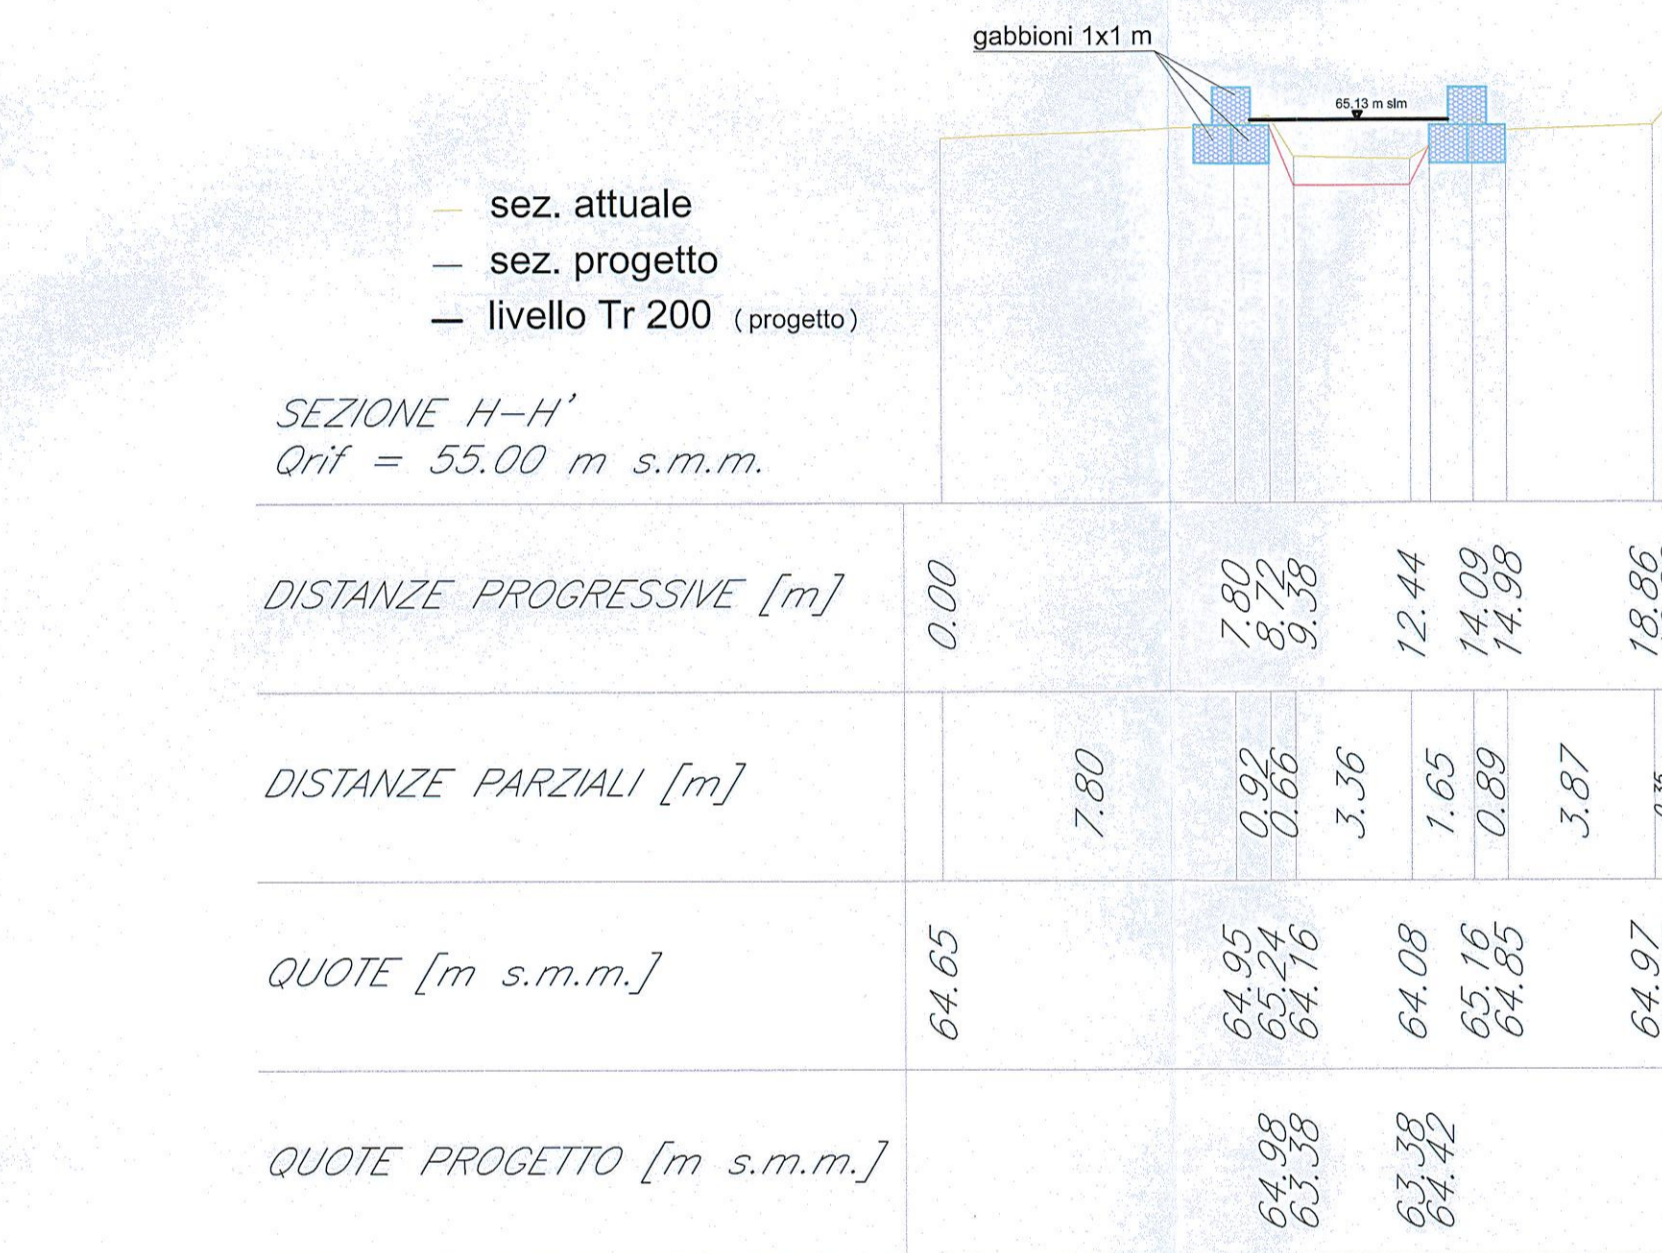
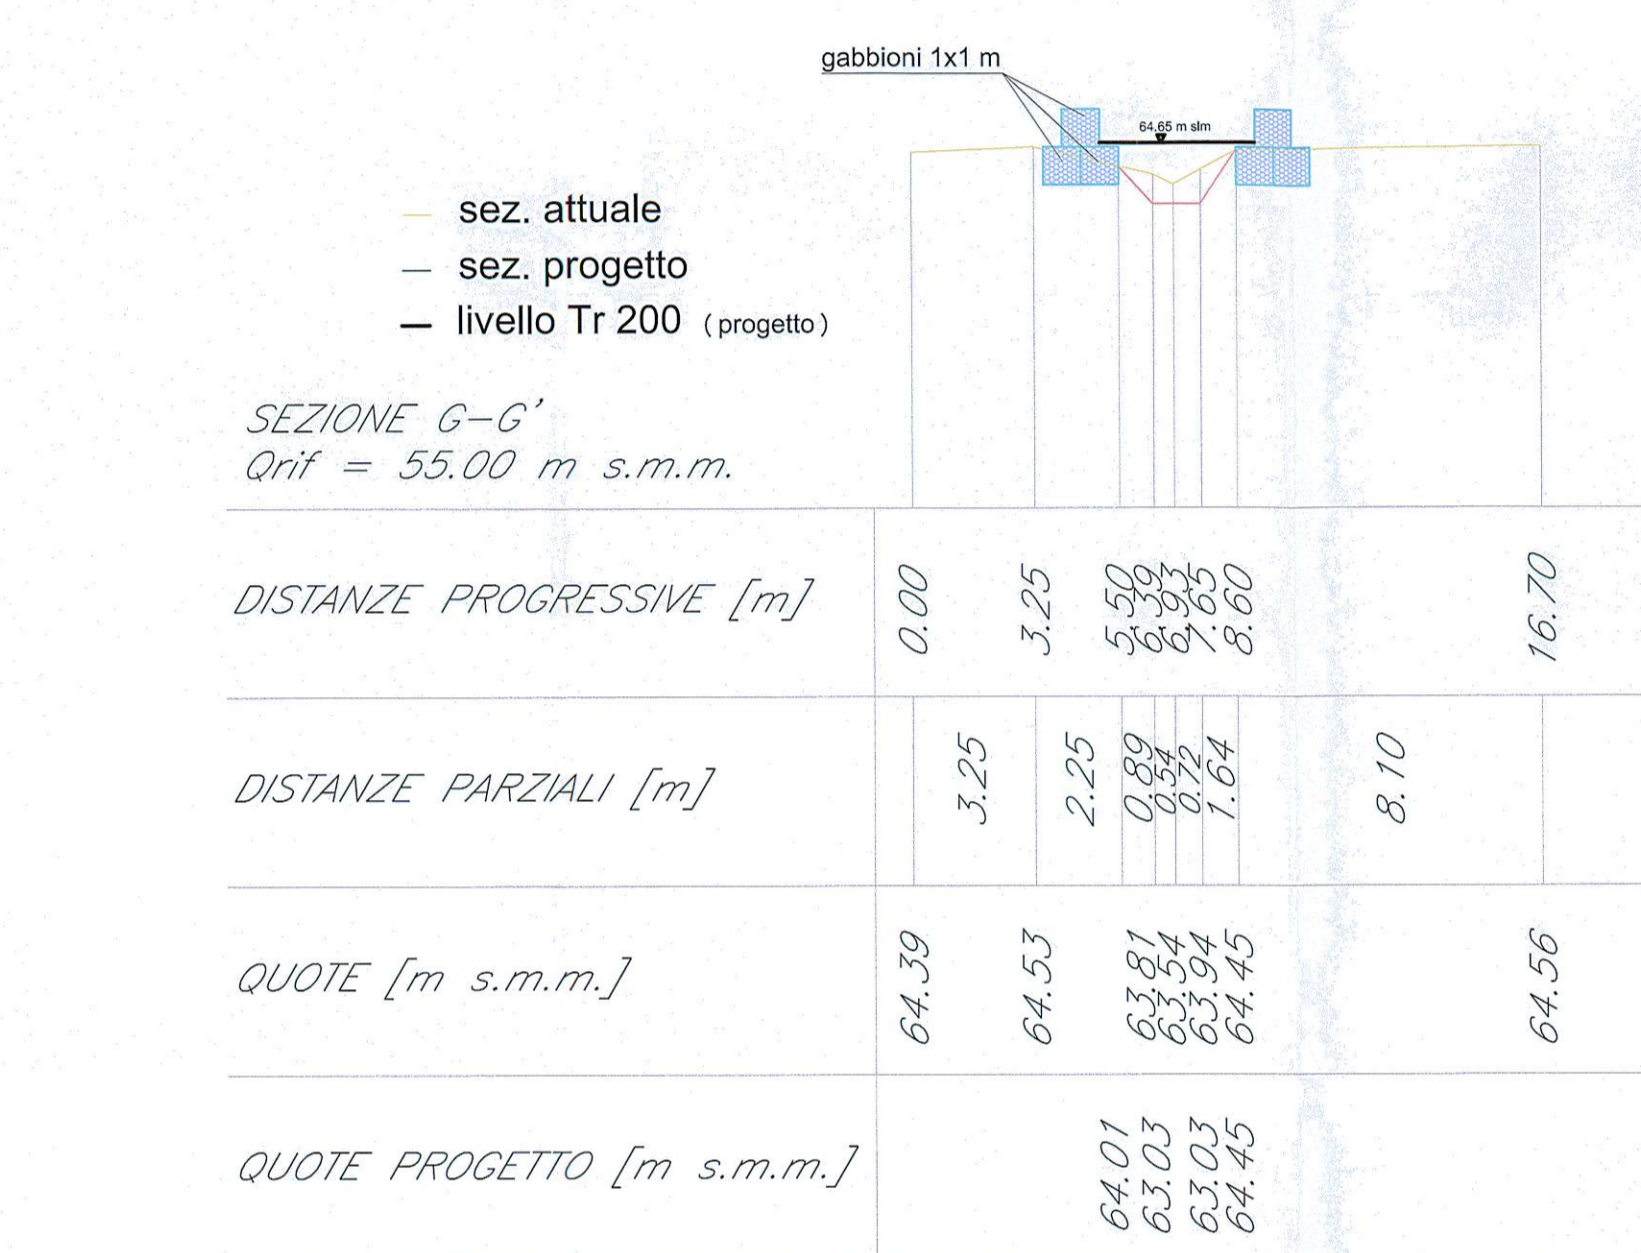
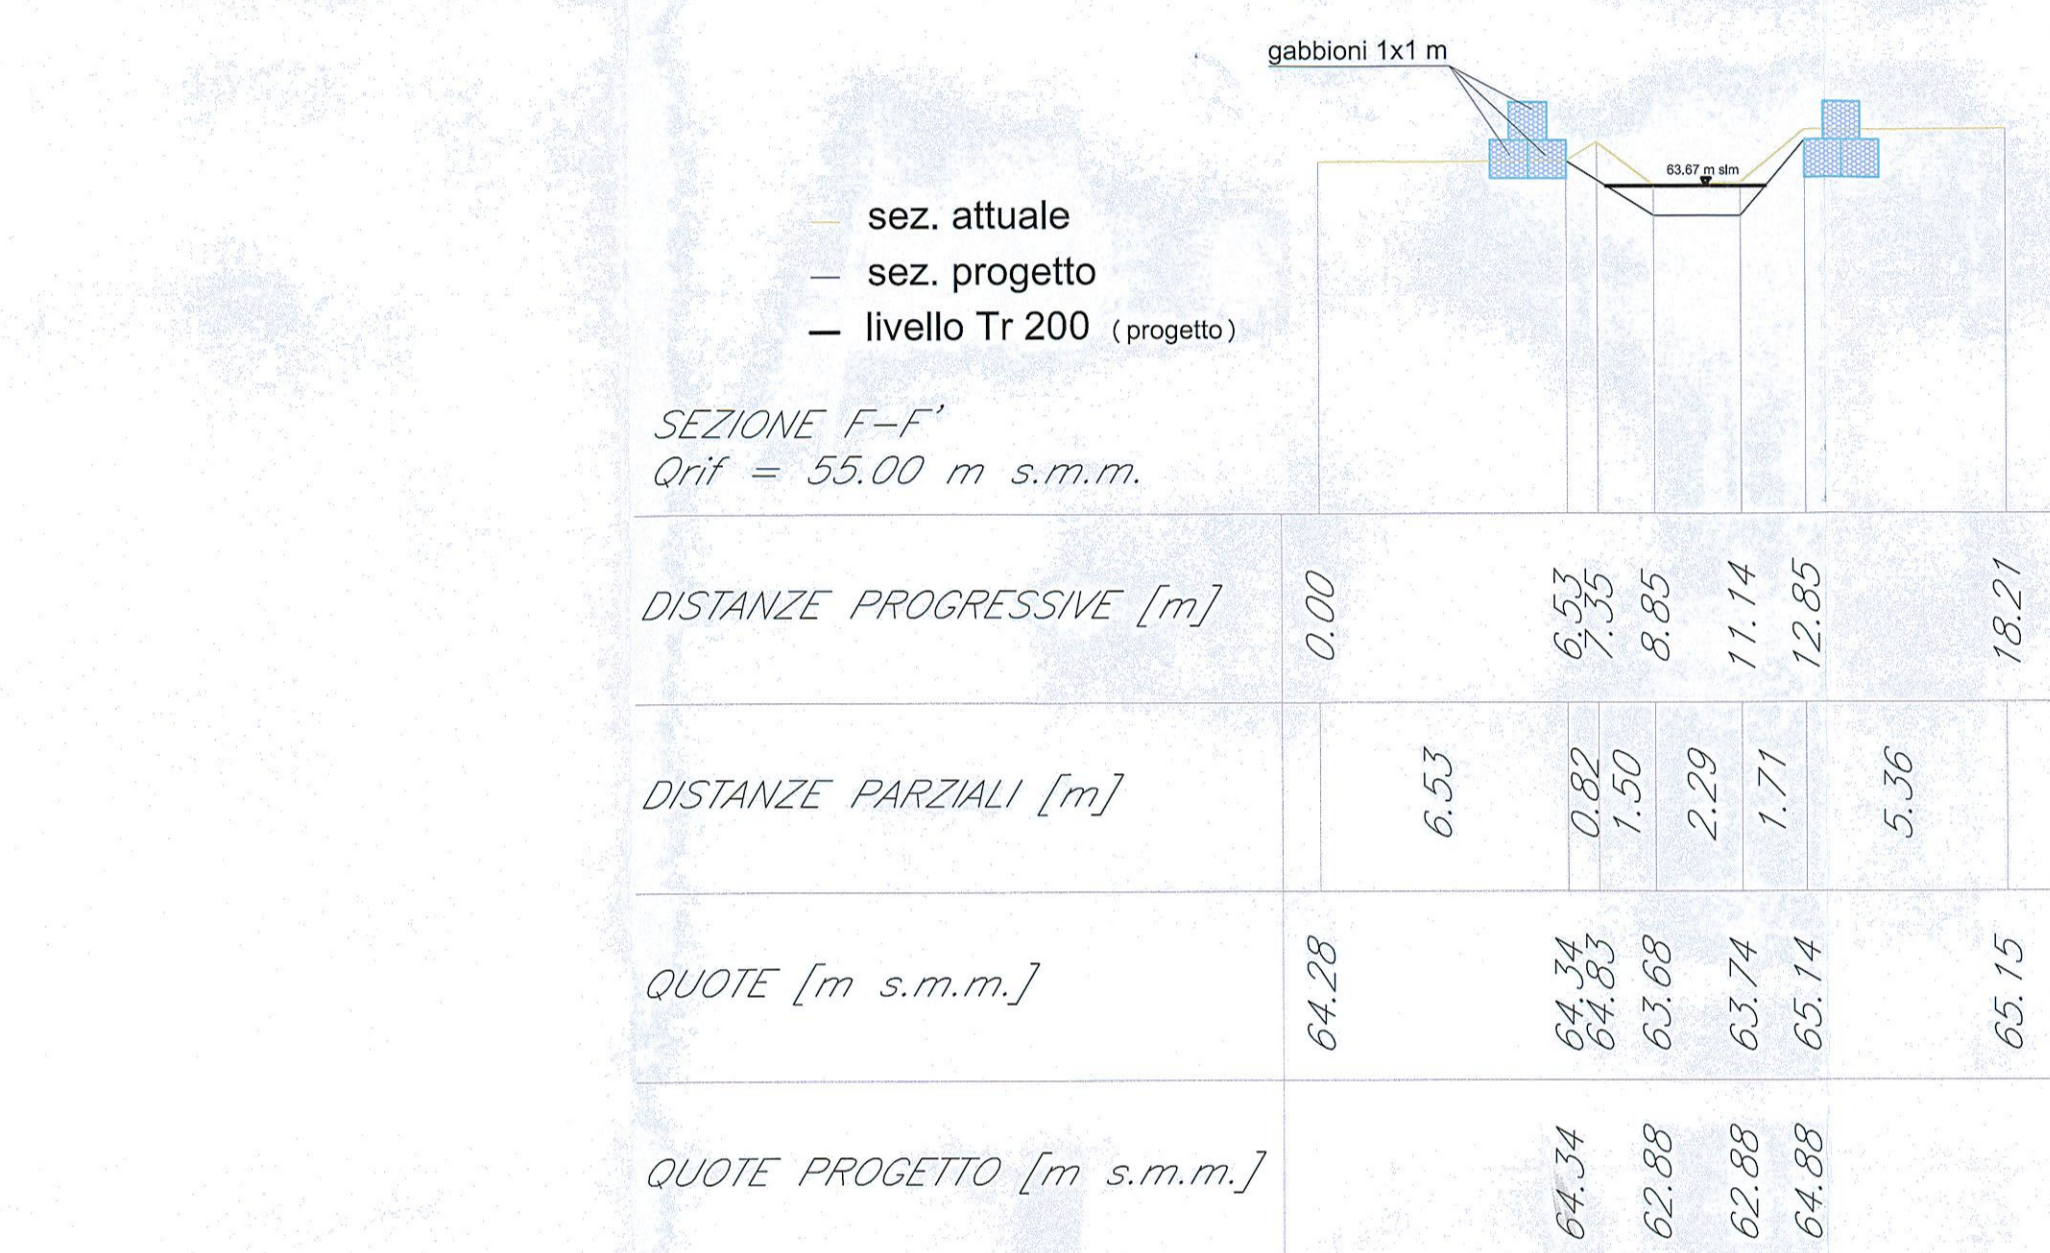
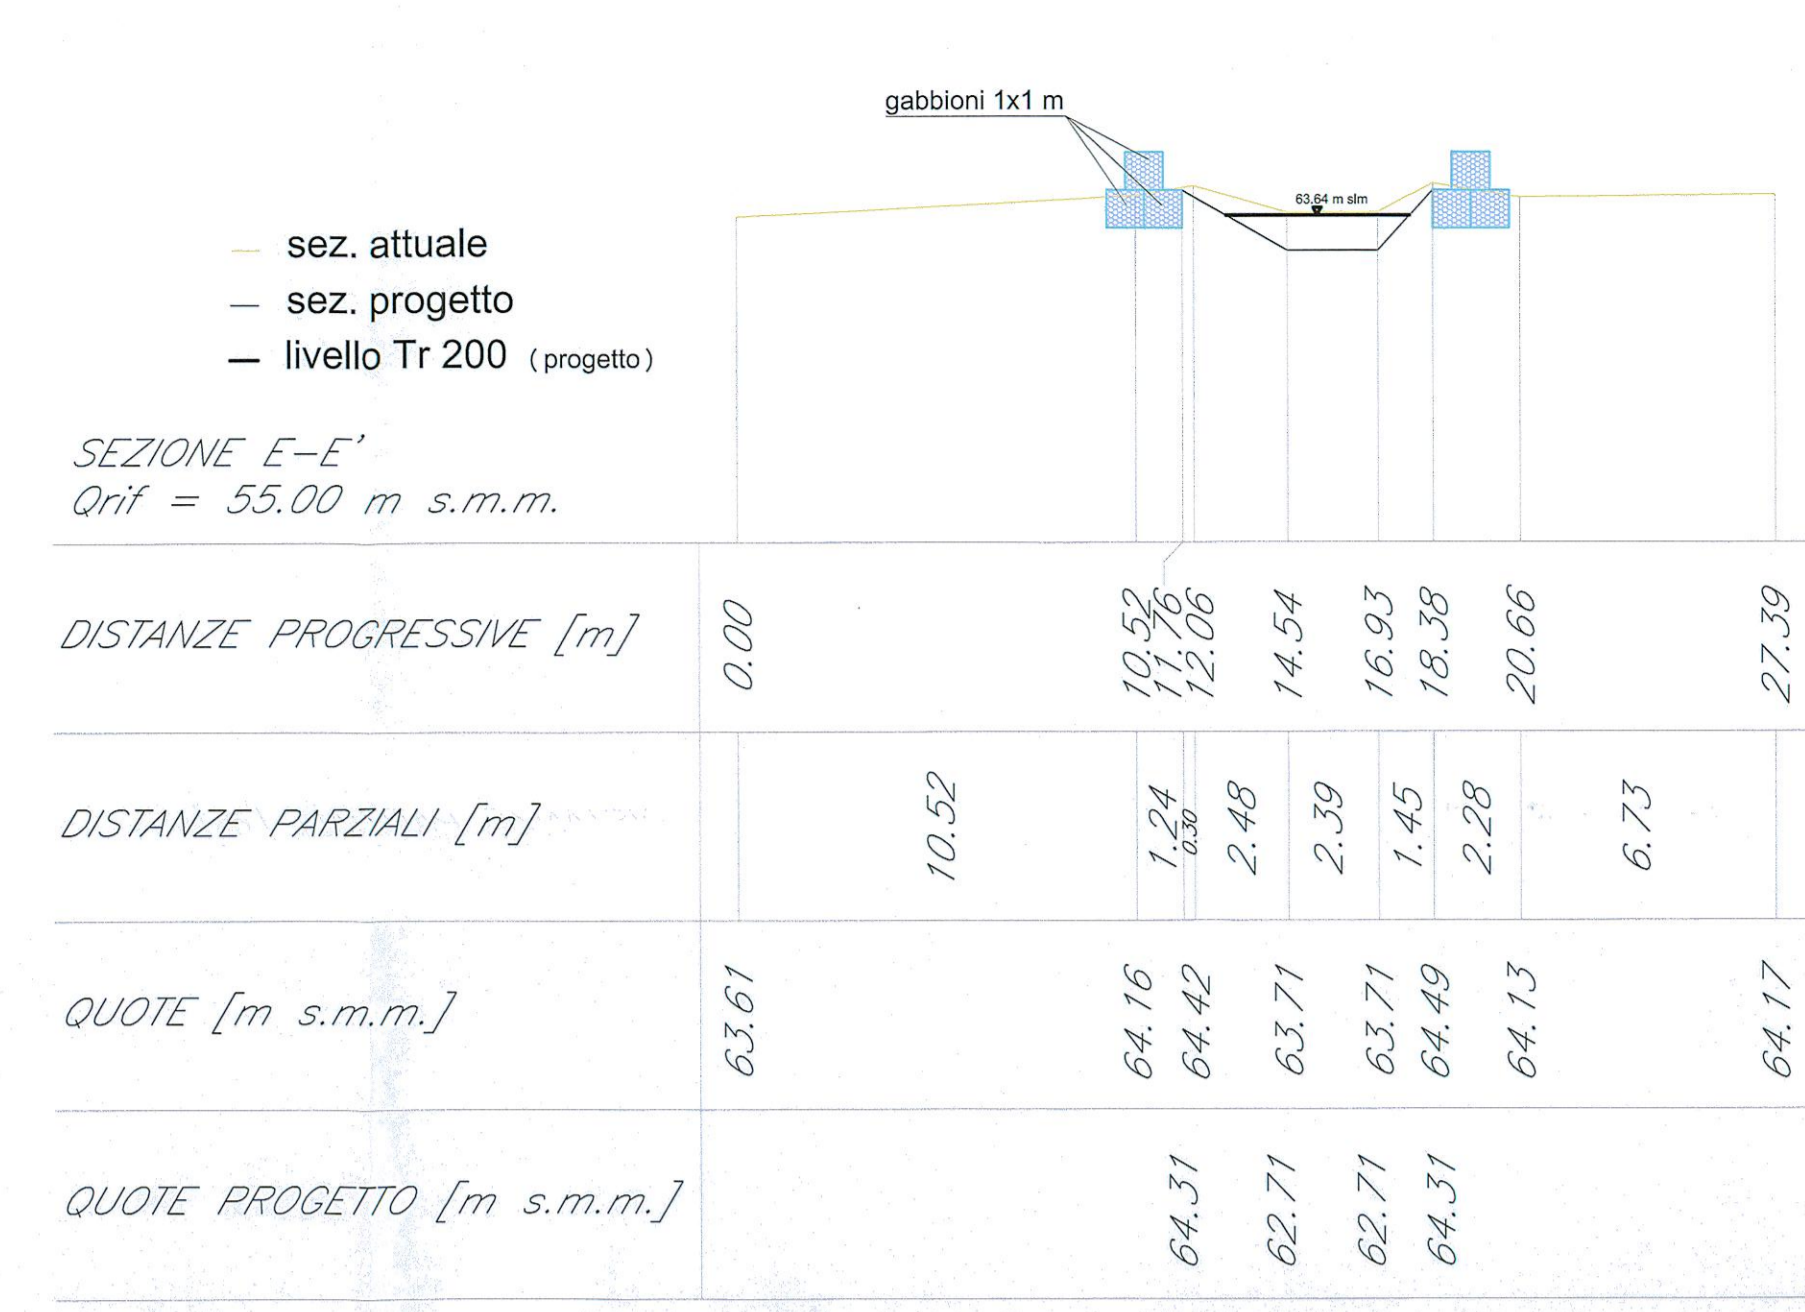
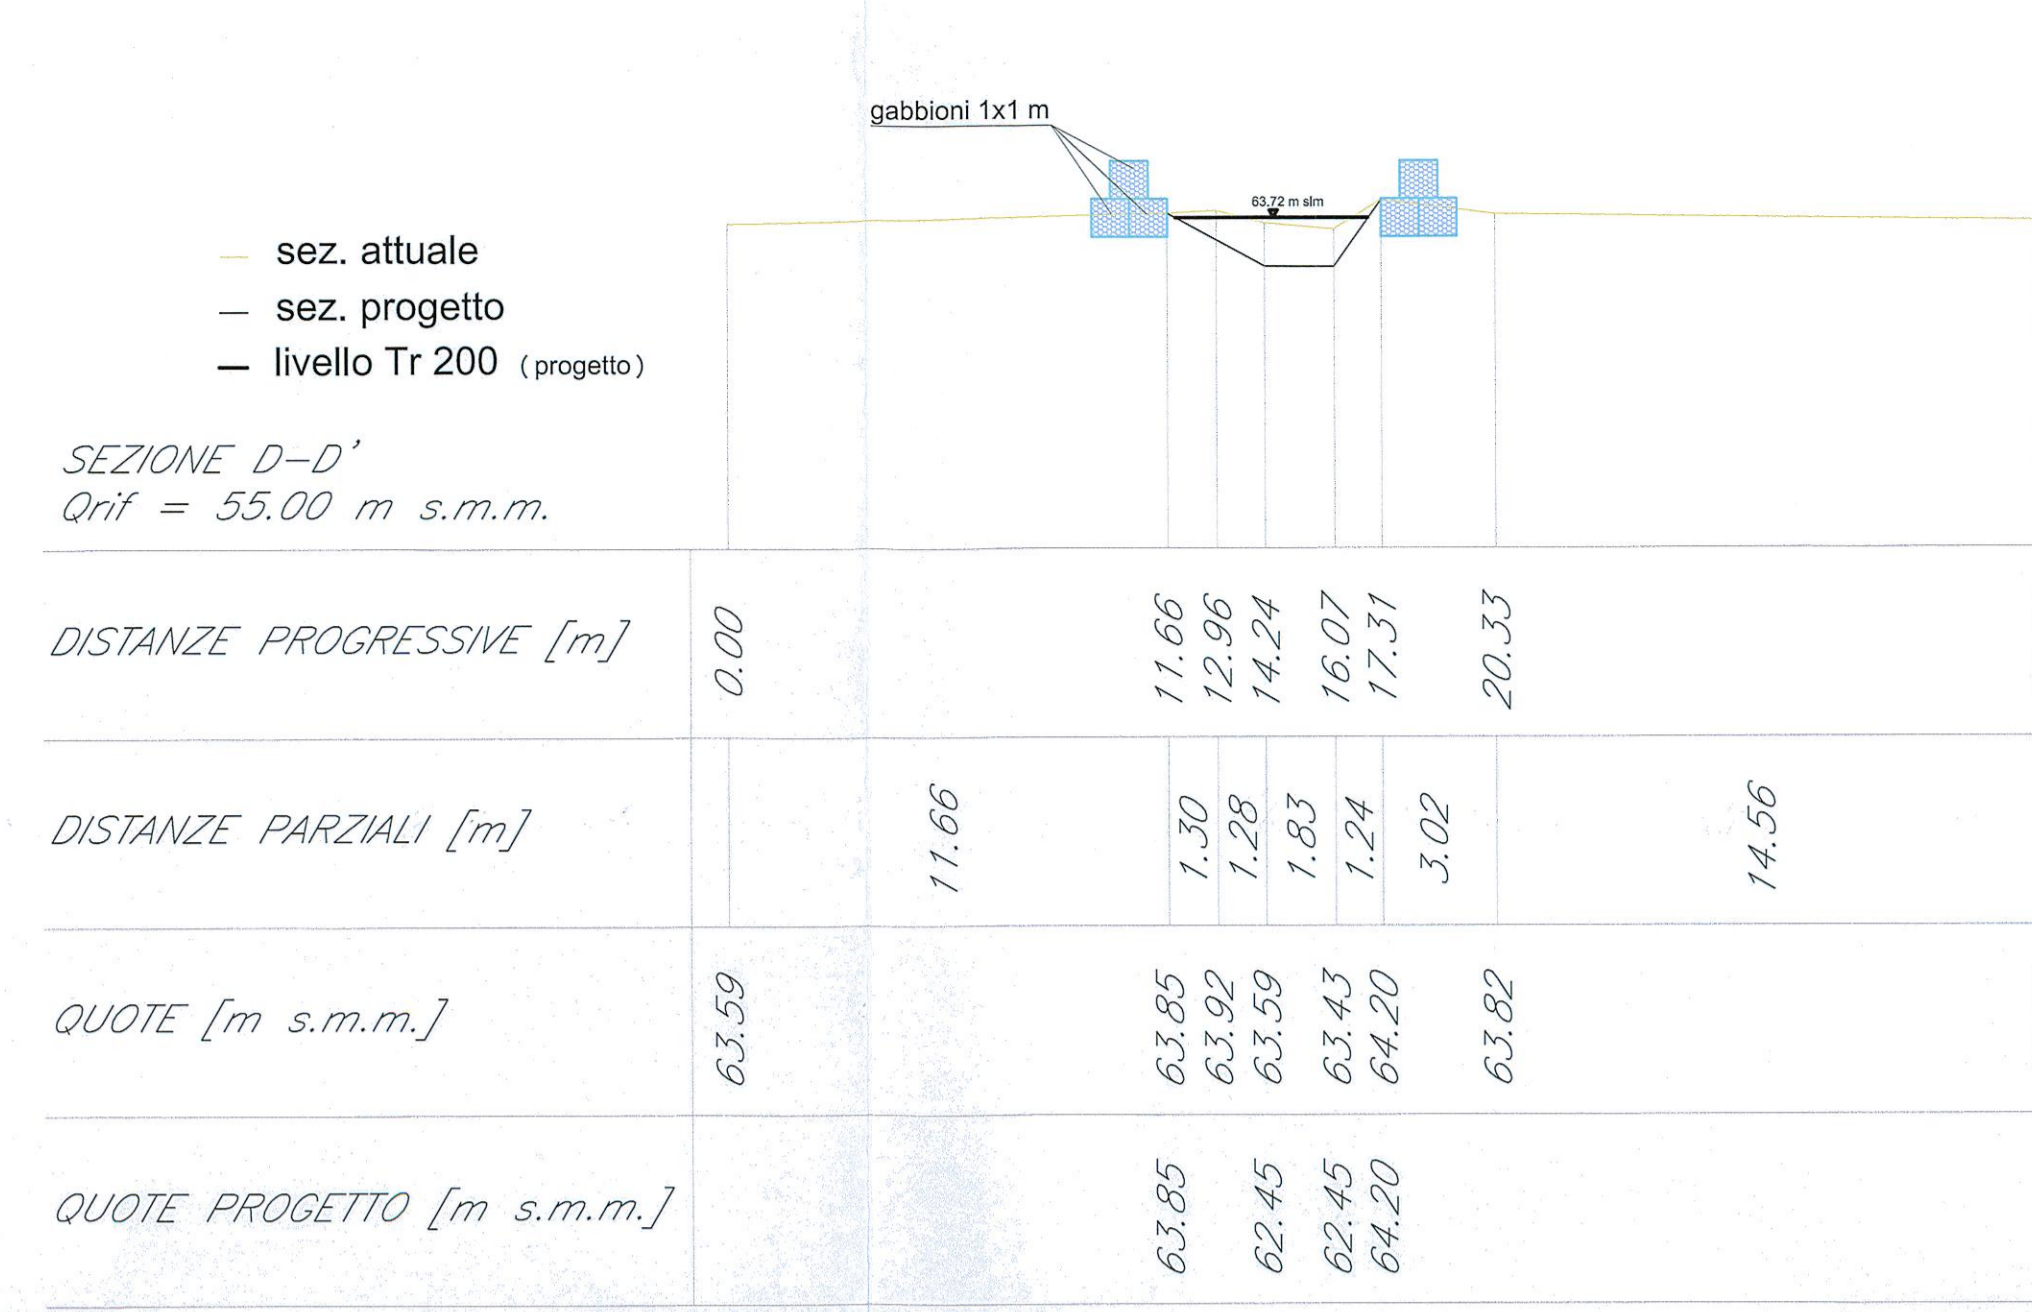
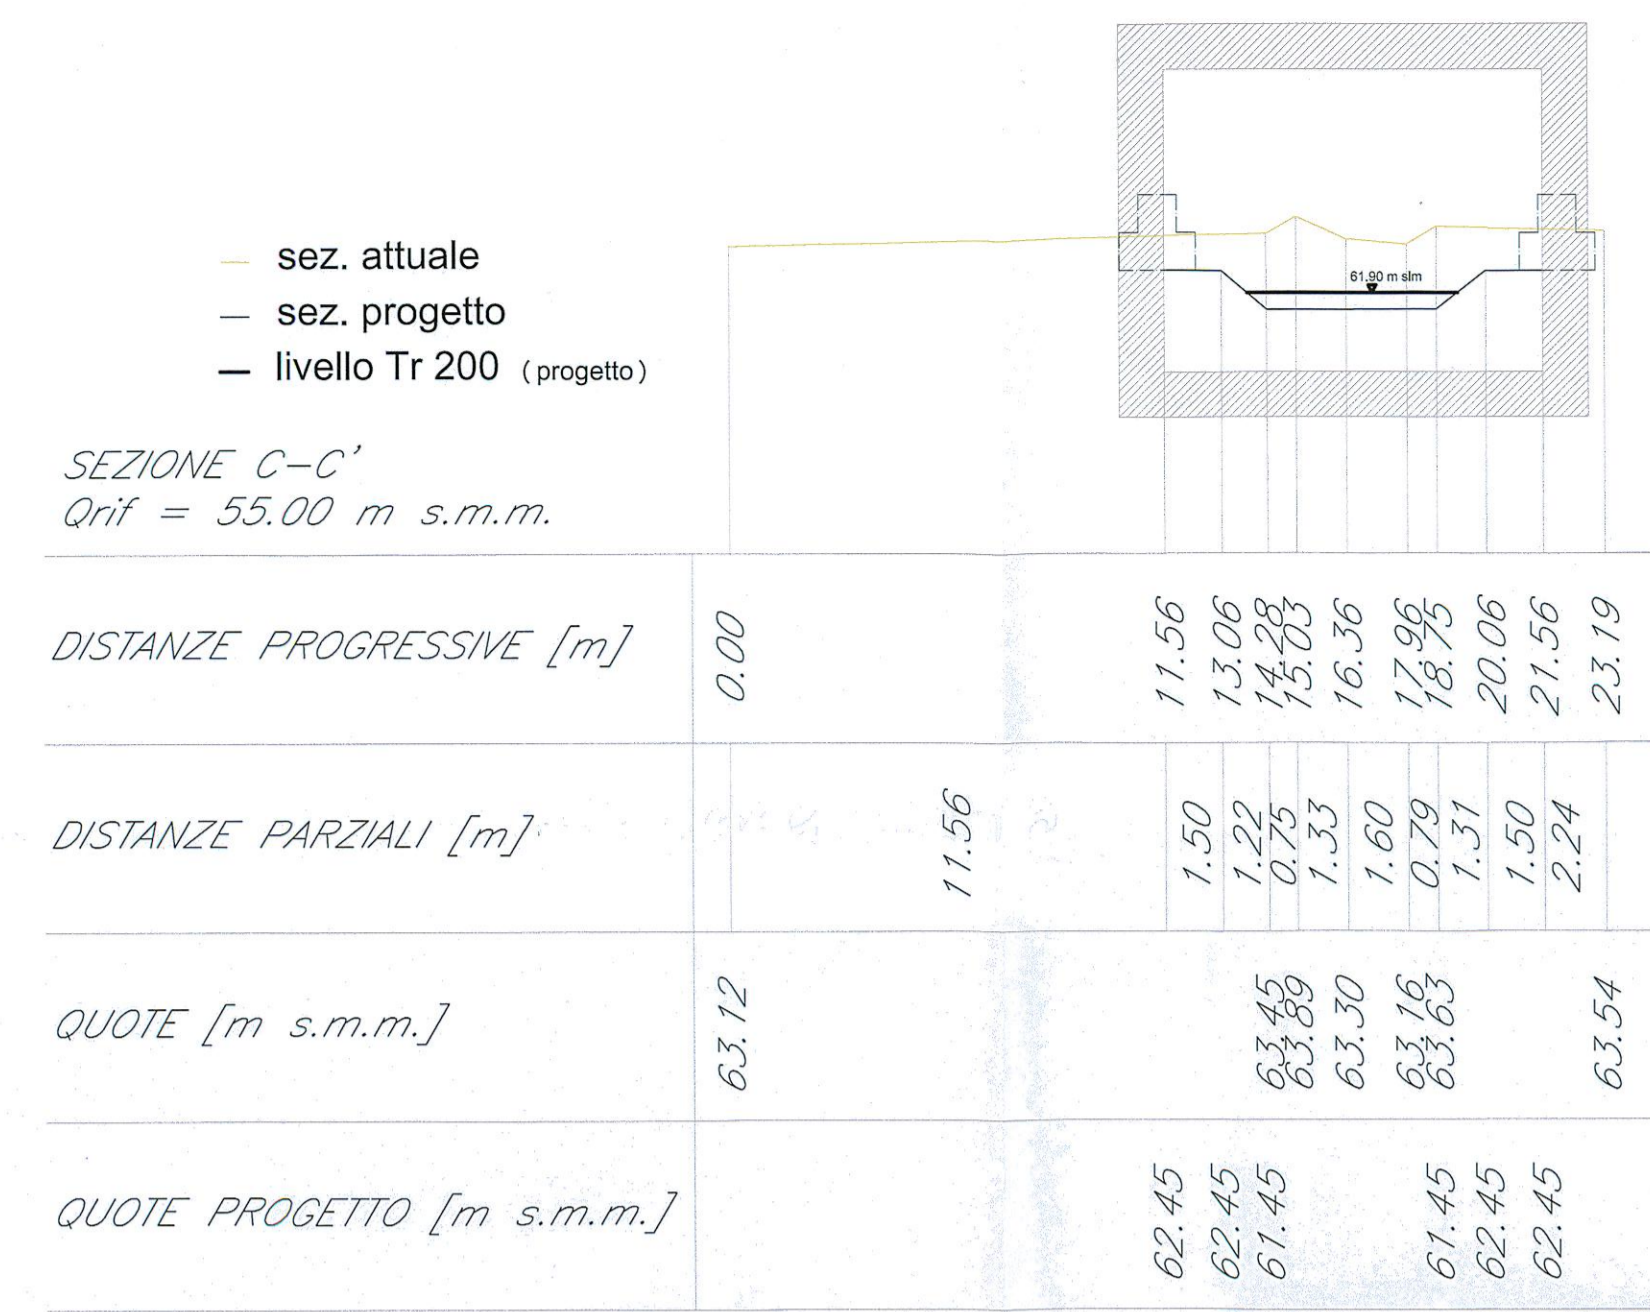



# SEZIONI (scala 1:200)

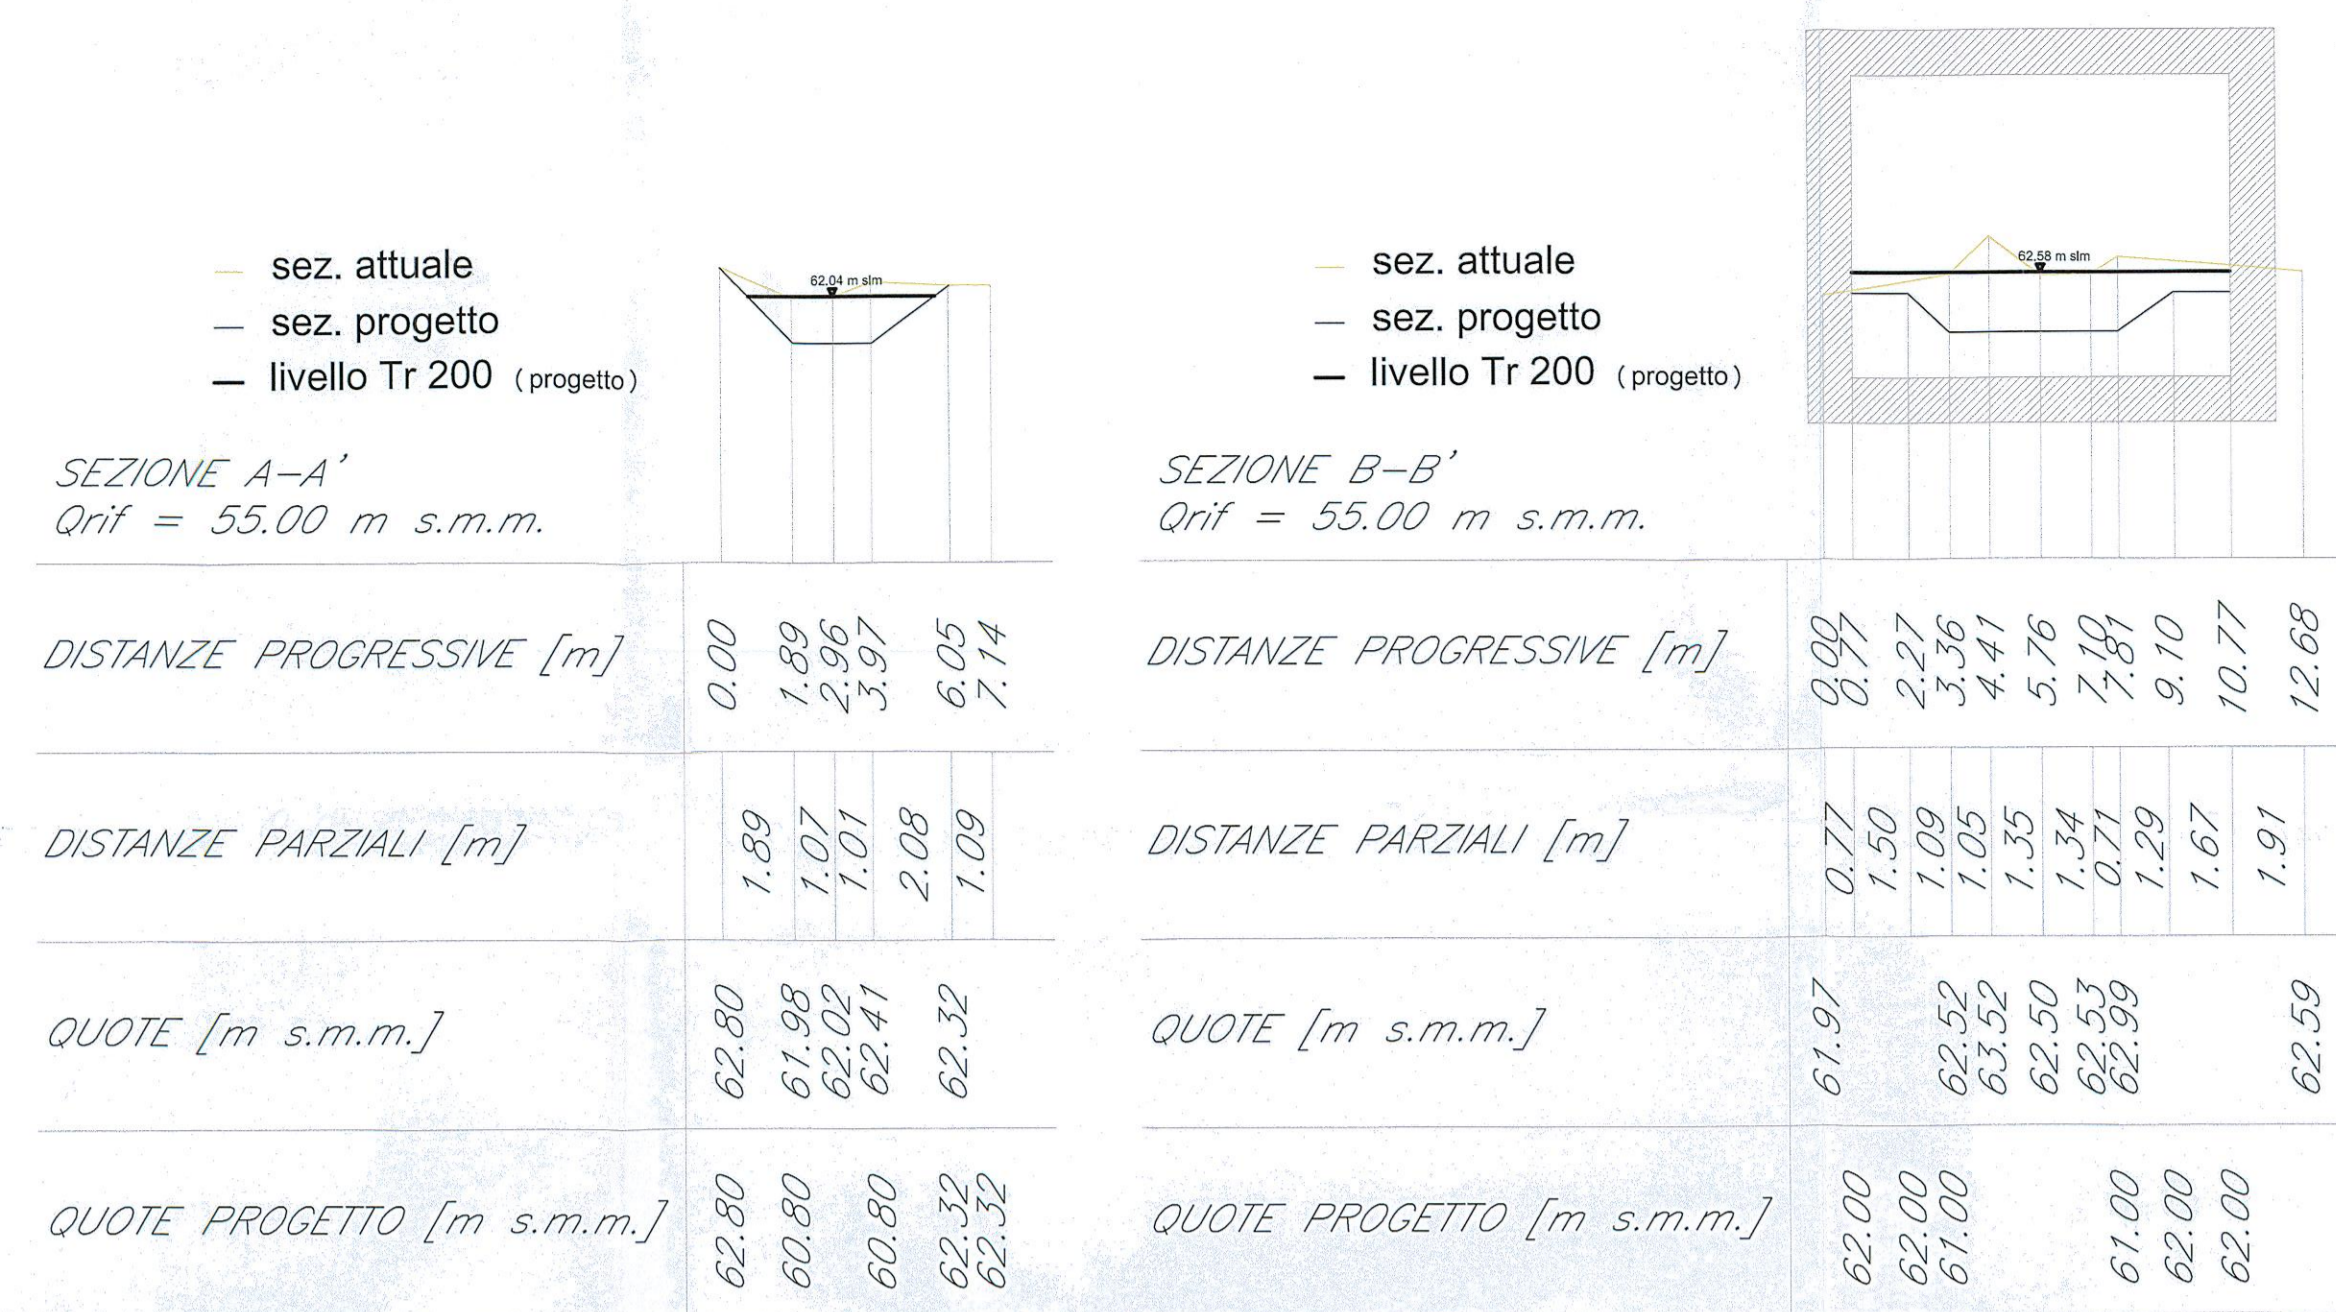


# PROFILI ANTE OPERAM (scala 1:500)

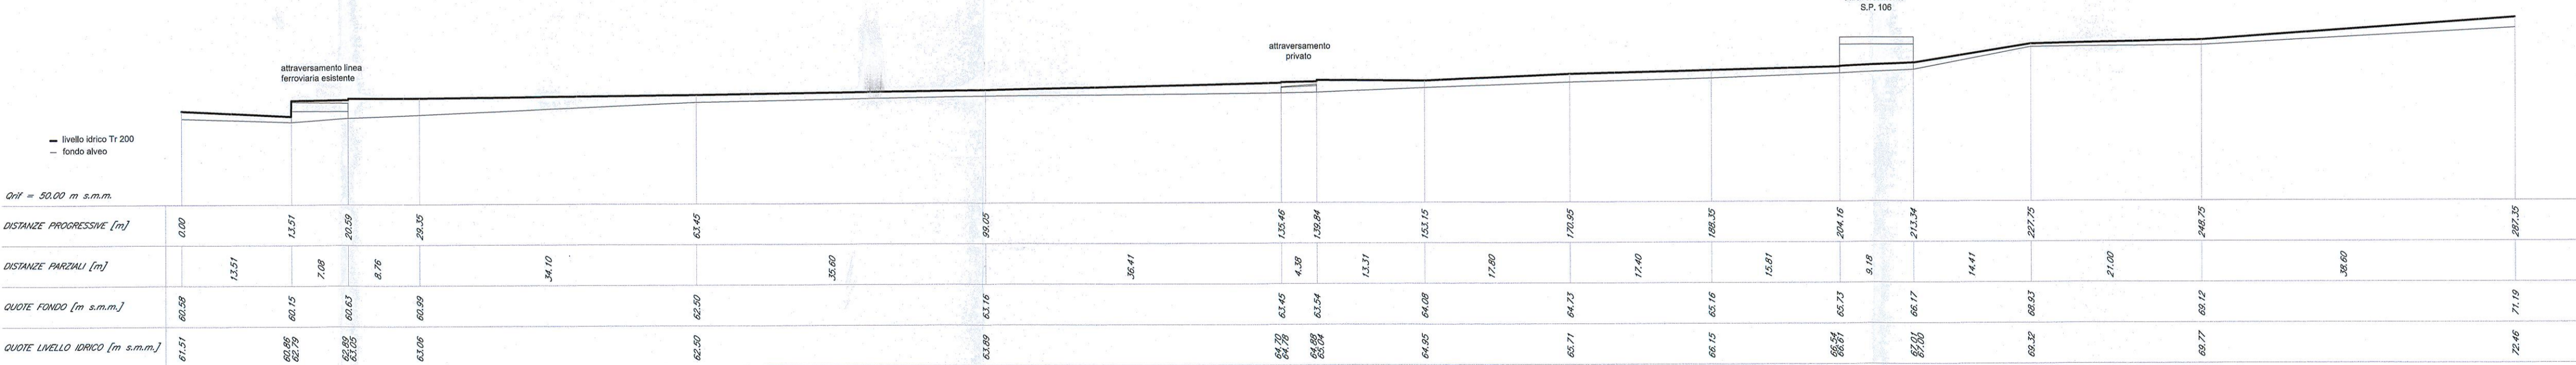

# PROFILI POST OPERAM (scala 1:500)

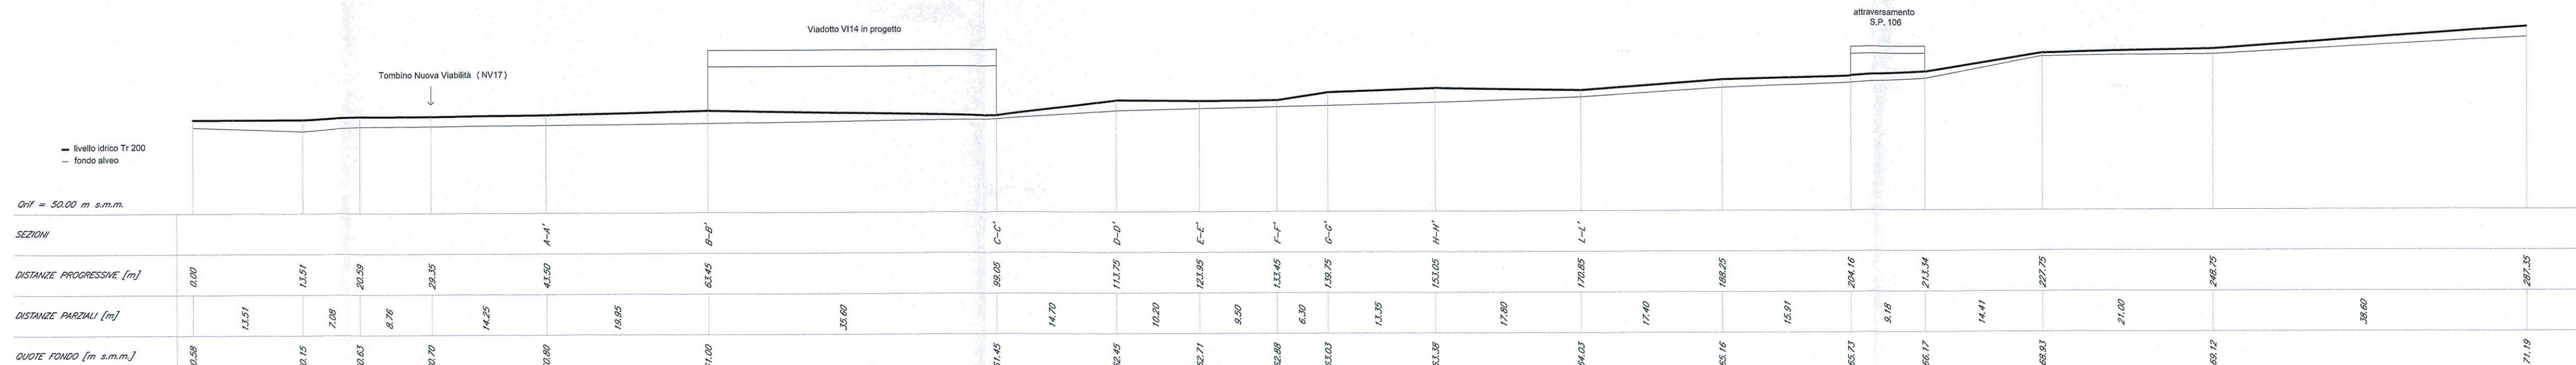

# PLANIMETRIA (scala 1:500)

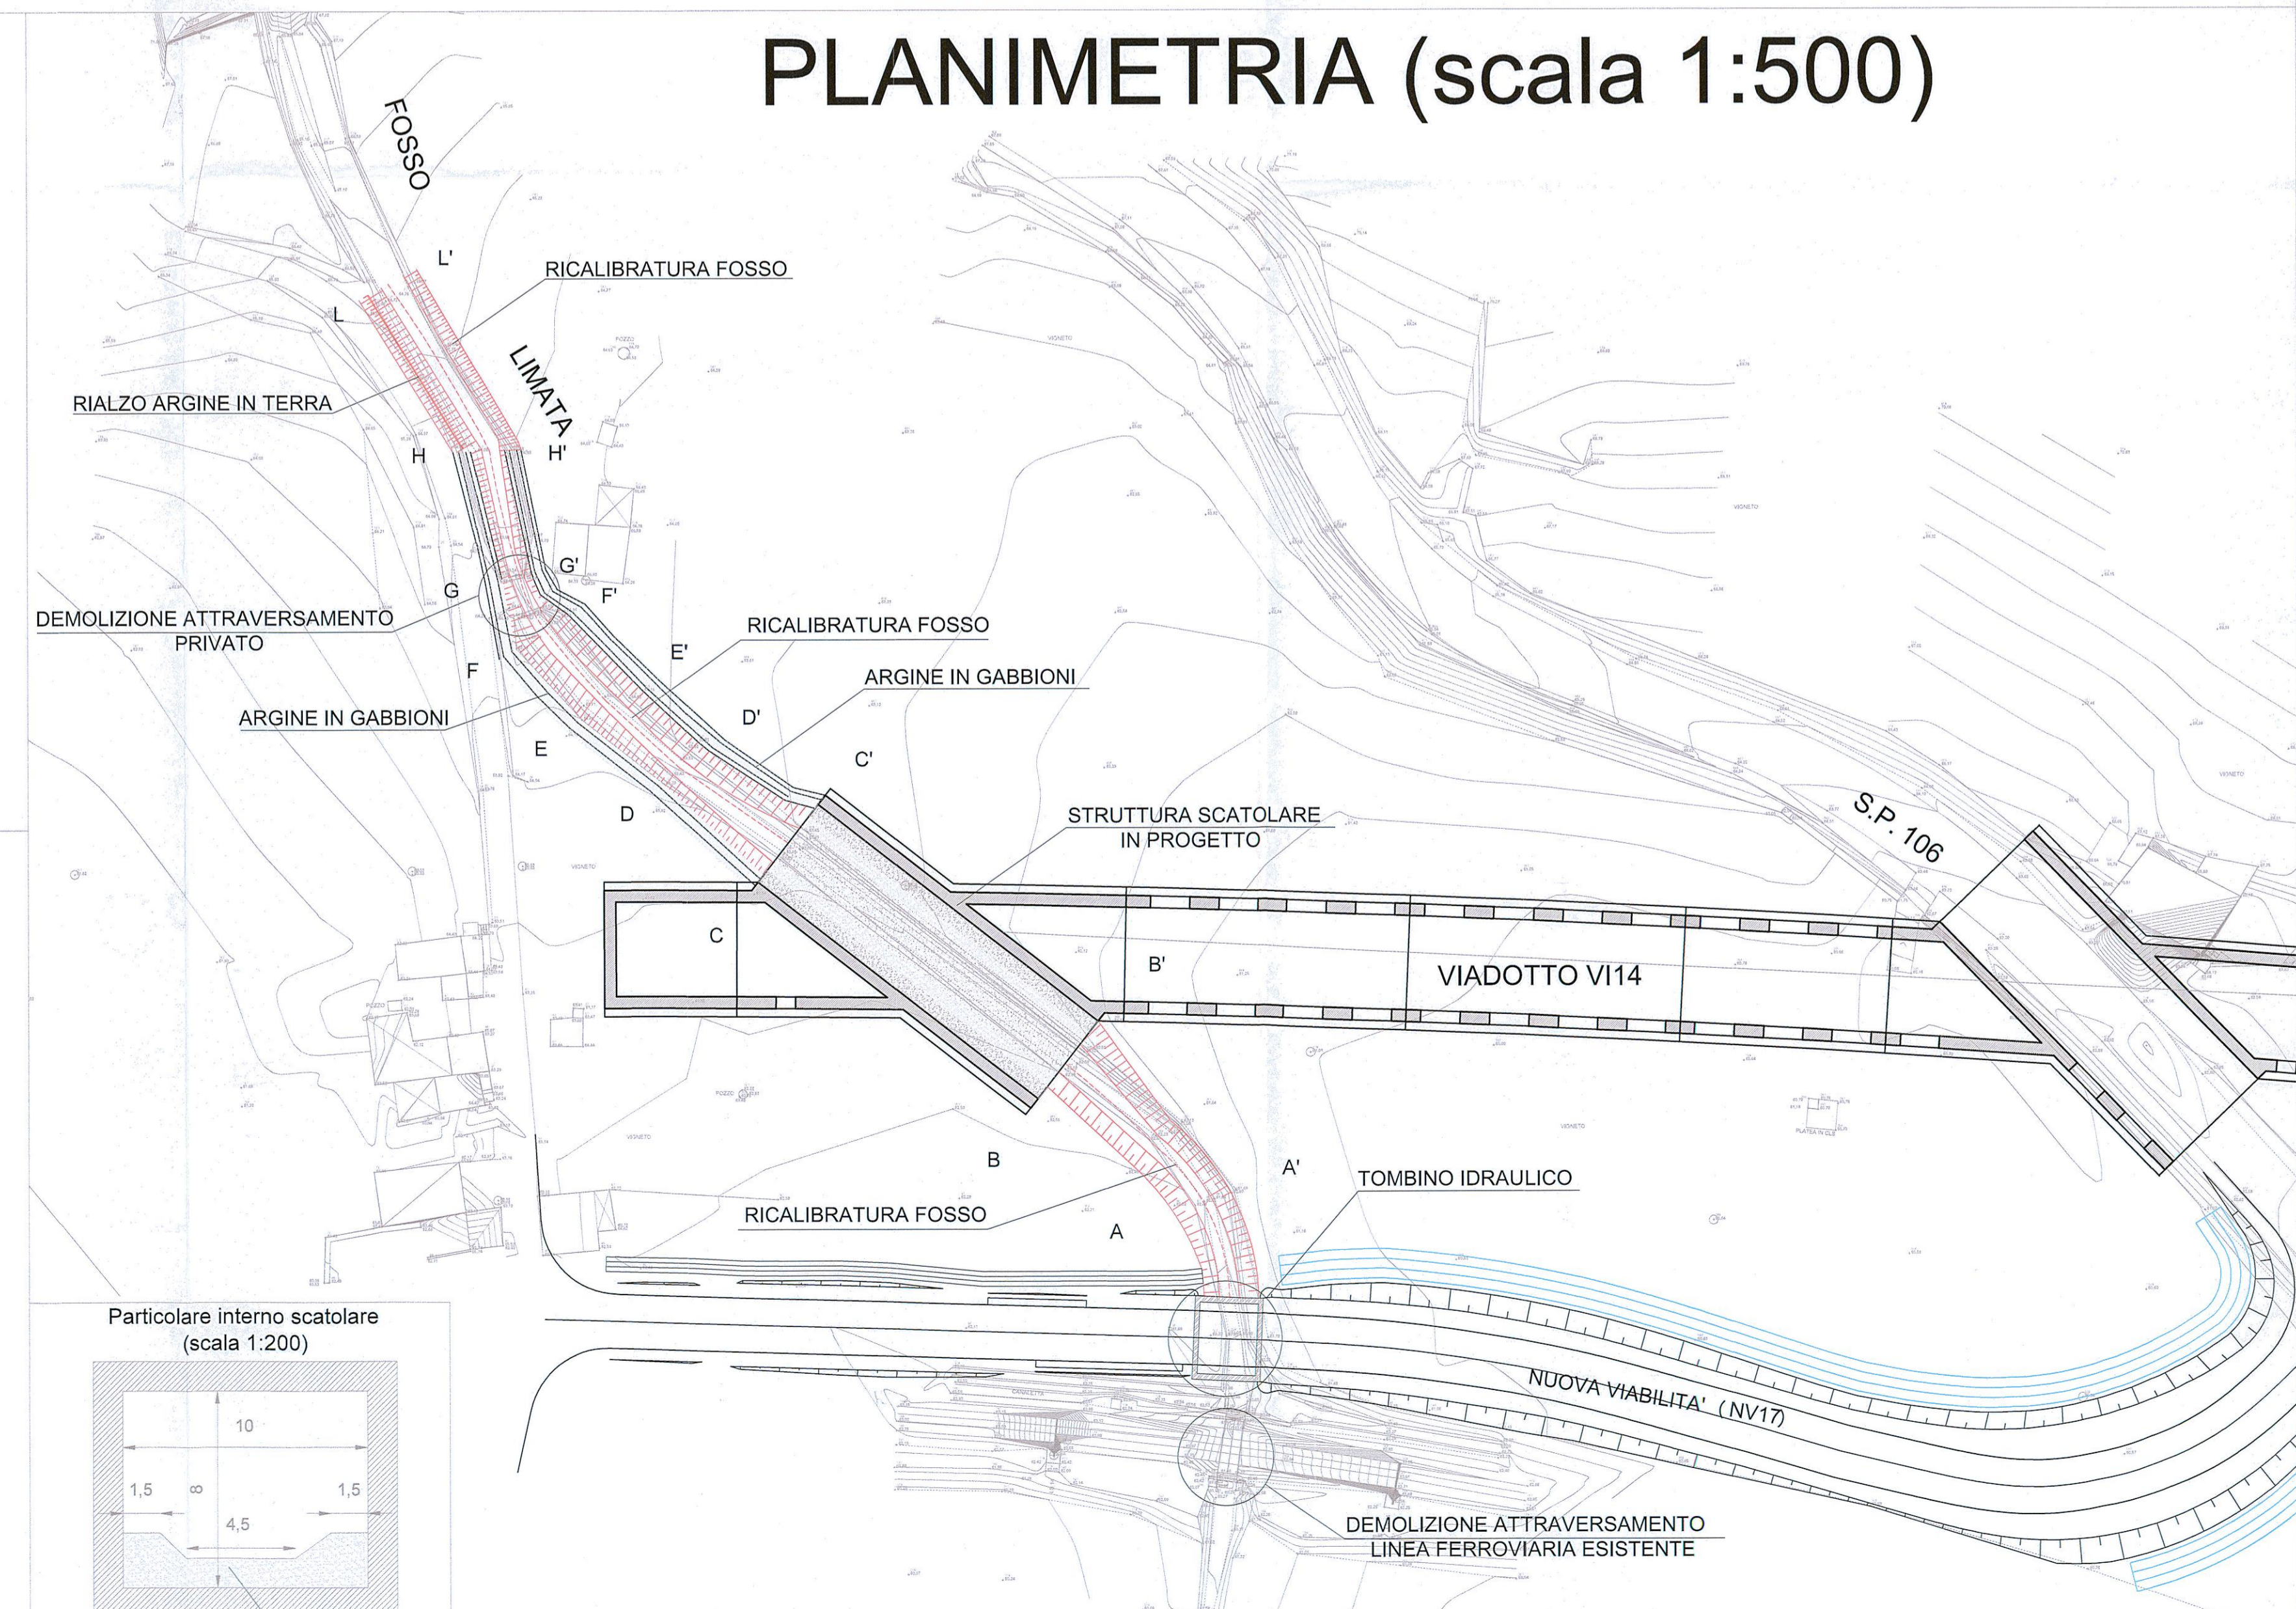

COMMITTENTE: **RFI** RETE FERROVIARIA ITALIANA GRUPPO FERROVIE DELLO STATO ITALIANE

PROGETTAZIONE: **ITALFERR** GRUPPO FERROVIE DELLO STATO ITALIANE

**DIREZIONE TECNICA**  
**U.O. OPERE CIVILI E GESTIONE DELLE VARIANTI**

**PROGETTO DEFINITIVO**

**ITINERARIO NAPOLI - BARI**  
**RADDOPPIO TRATTA CANCELLO - BENEVENTO**  
**II LOTTO FUNZIONALE FRASSO TELESINO - VITULANO**  
**3° LOTTO FUNZIONALE SAN LORENZO - VITULANO**

**VIADOTTO VALLONE LIMATA - V14**

Sistemazione idraulica Vallone Limata  
Planimetria, profili e sezioni

SCALA: varie

COMMESSA	LOTTO	FASE	ENTE	TIPO DOC.	OPERA/DISCIPLINA	PROGR.	REV.
IF0H	22	D	09	PZ	1D0002	001	A

Rev.	Descrizione	Redatto	Data	Verificato	Data	Approvato	Data	Aut. Competente	Data
A	Emissione esecutiva	C.Casoli	Giù. 2017	[Signature]	Giù. 2017	[Signature]	Giù. 2017	ITALFERR S.p.A. Direzione Tecnica	

File: IF0H2009\F20000001A n. Ediz.: 1.1 (3)