


SCALA 1:200

Q.REF. 50.00											
QUOTE TERRENO	60.38	60.71	60.66	60.38	60.69	60.30	60.38	60.63			
DIST.PARZIALI TERRENO	1.24	6.01	1.20	7.08		12.87	3.68	5.25			26.68
QUOTE PROGETTO											
DIST.PARZIALI PROGETTO											

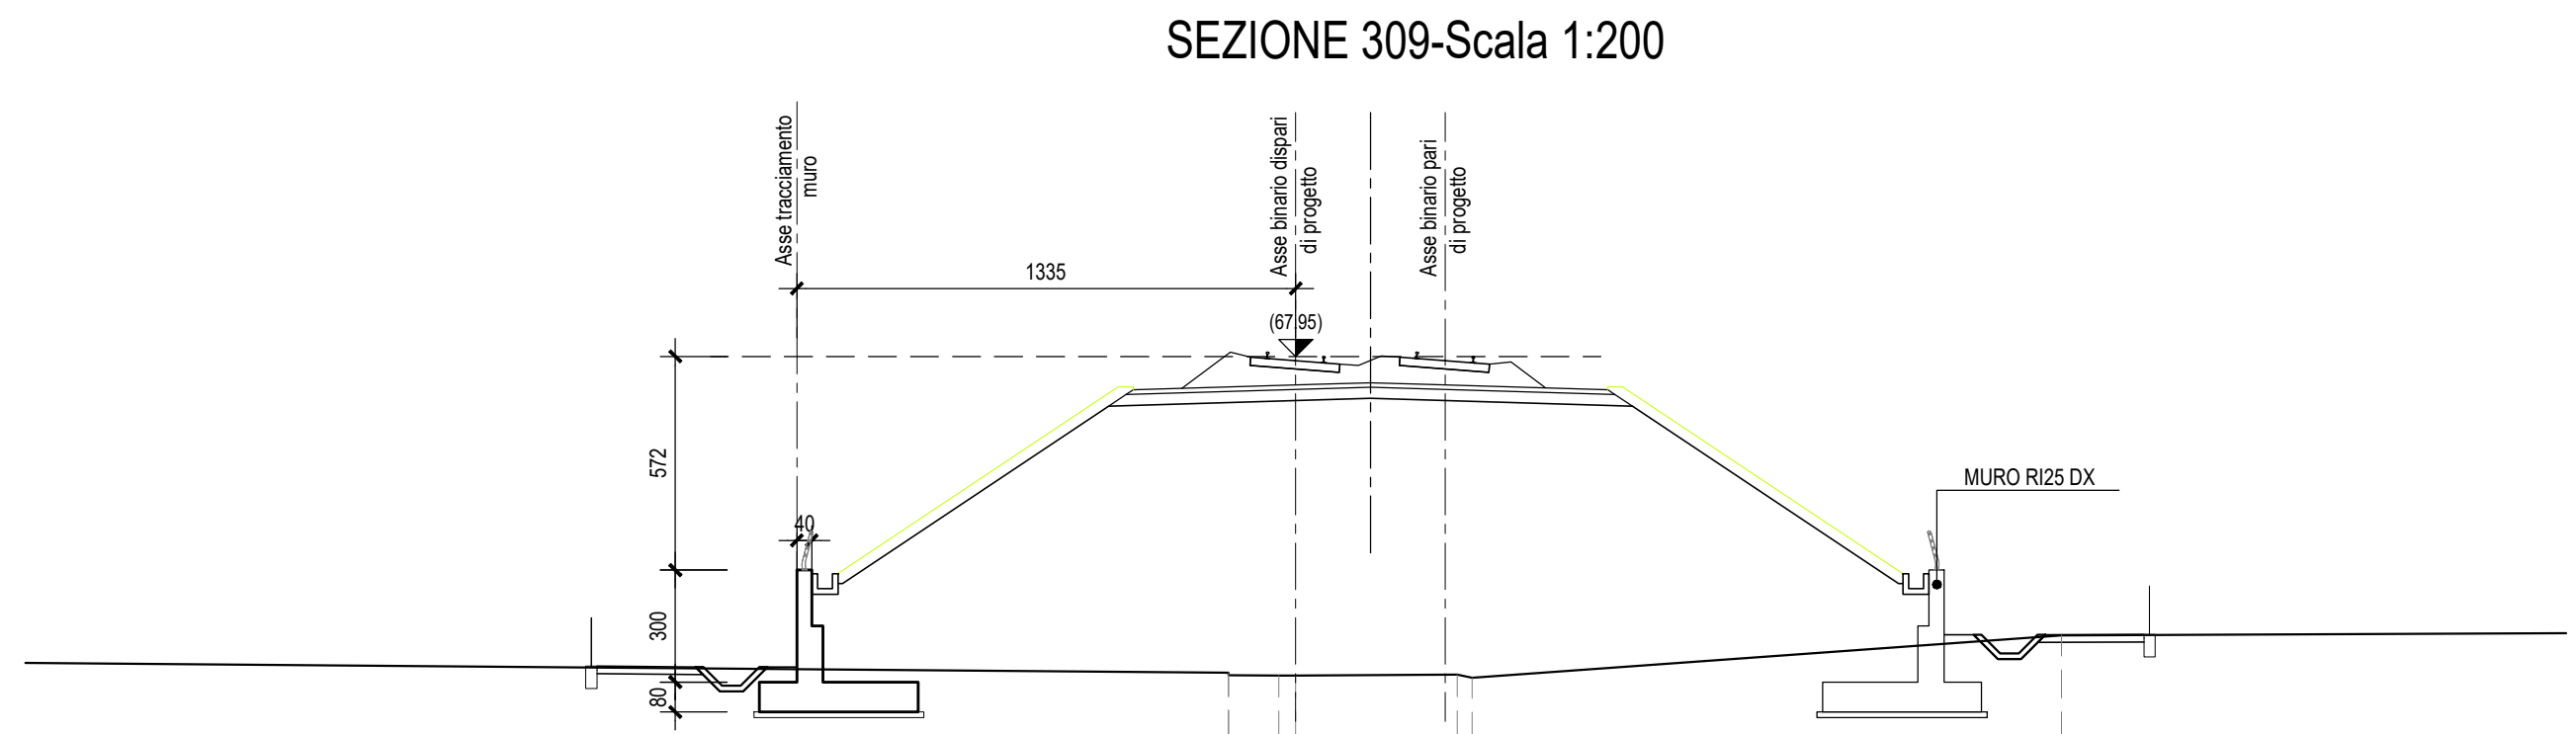

SCALA 1:200

Q.REF. 50.00											
QUOTE TERRENO	59.47	59.41	59.45	59.45	60.48						
DIST.PARZIALI TERRENO	1.24	4.32		15.77							19.51
QUOTE PROGETTO											
DIST.PARZIALI PROGETTO											

COMMITTENTE:

PROGETTAZIONE:

**DIREZIONE TECNICA
UO INFRASTRUTTURE CENTRO**

PROGETTO DEFINITIVO

ITINERARIO NAPOLI - BARI
RADDOPPIO TRATTA CANCELLO - BENEVENTO
II LOTTO FUNZIONALE FRASSO TELESINO - VITULANO
2° LOTTO FUNZIONALE TELESE-S.LORENZO
 Muro di controripa in Sx (lato B.D.) dal km 31+842,5 al km 31+922,5
 Planimetria generale e sezioni

SCALA :
1:200

COMMESSA	LOTTO	FASE	ENTE	TIPO DOC.	OPERA/DISCIPLINA	PROGR.	REV.
IF0H	22	D	11	P9	RI2505	001	A

Revis.	Descrizione	Redatto	Data	Verificato	Data	Approvato	Data	Autorizzato	Data
A	Emissione Esecutiva	M. Perrino	06/2017	F. Bavetta	06/2017	F. Carrone	06/2017		