



PIANTA FONDAZIONI-Scala 1:200

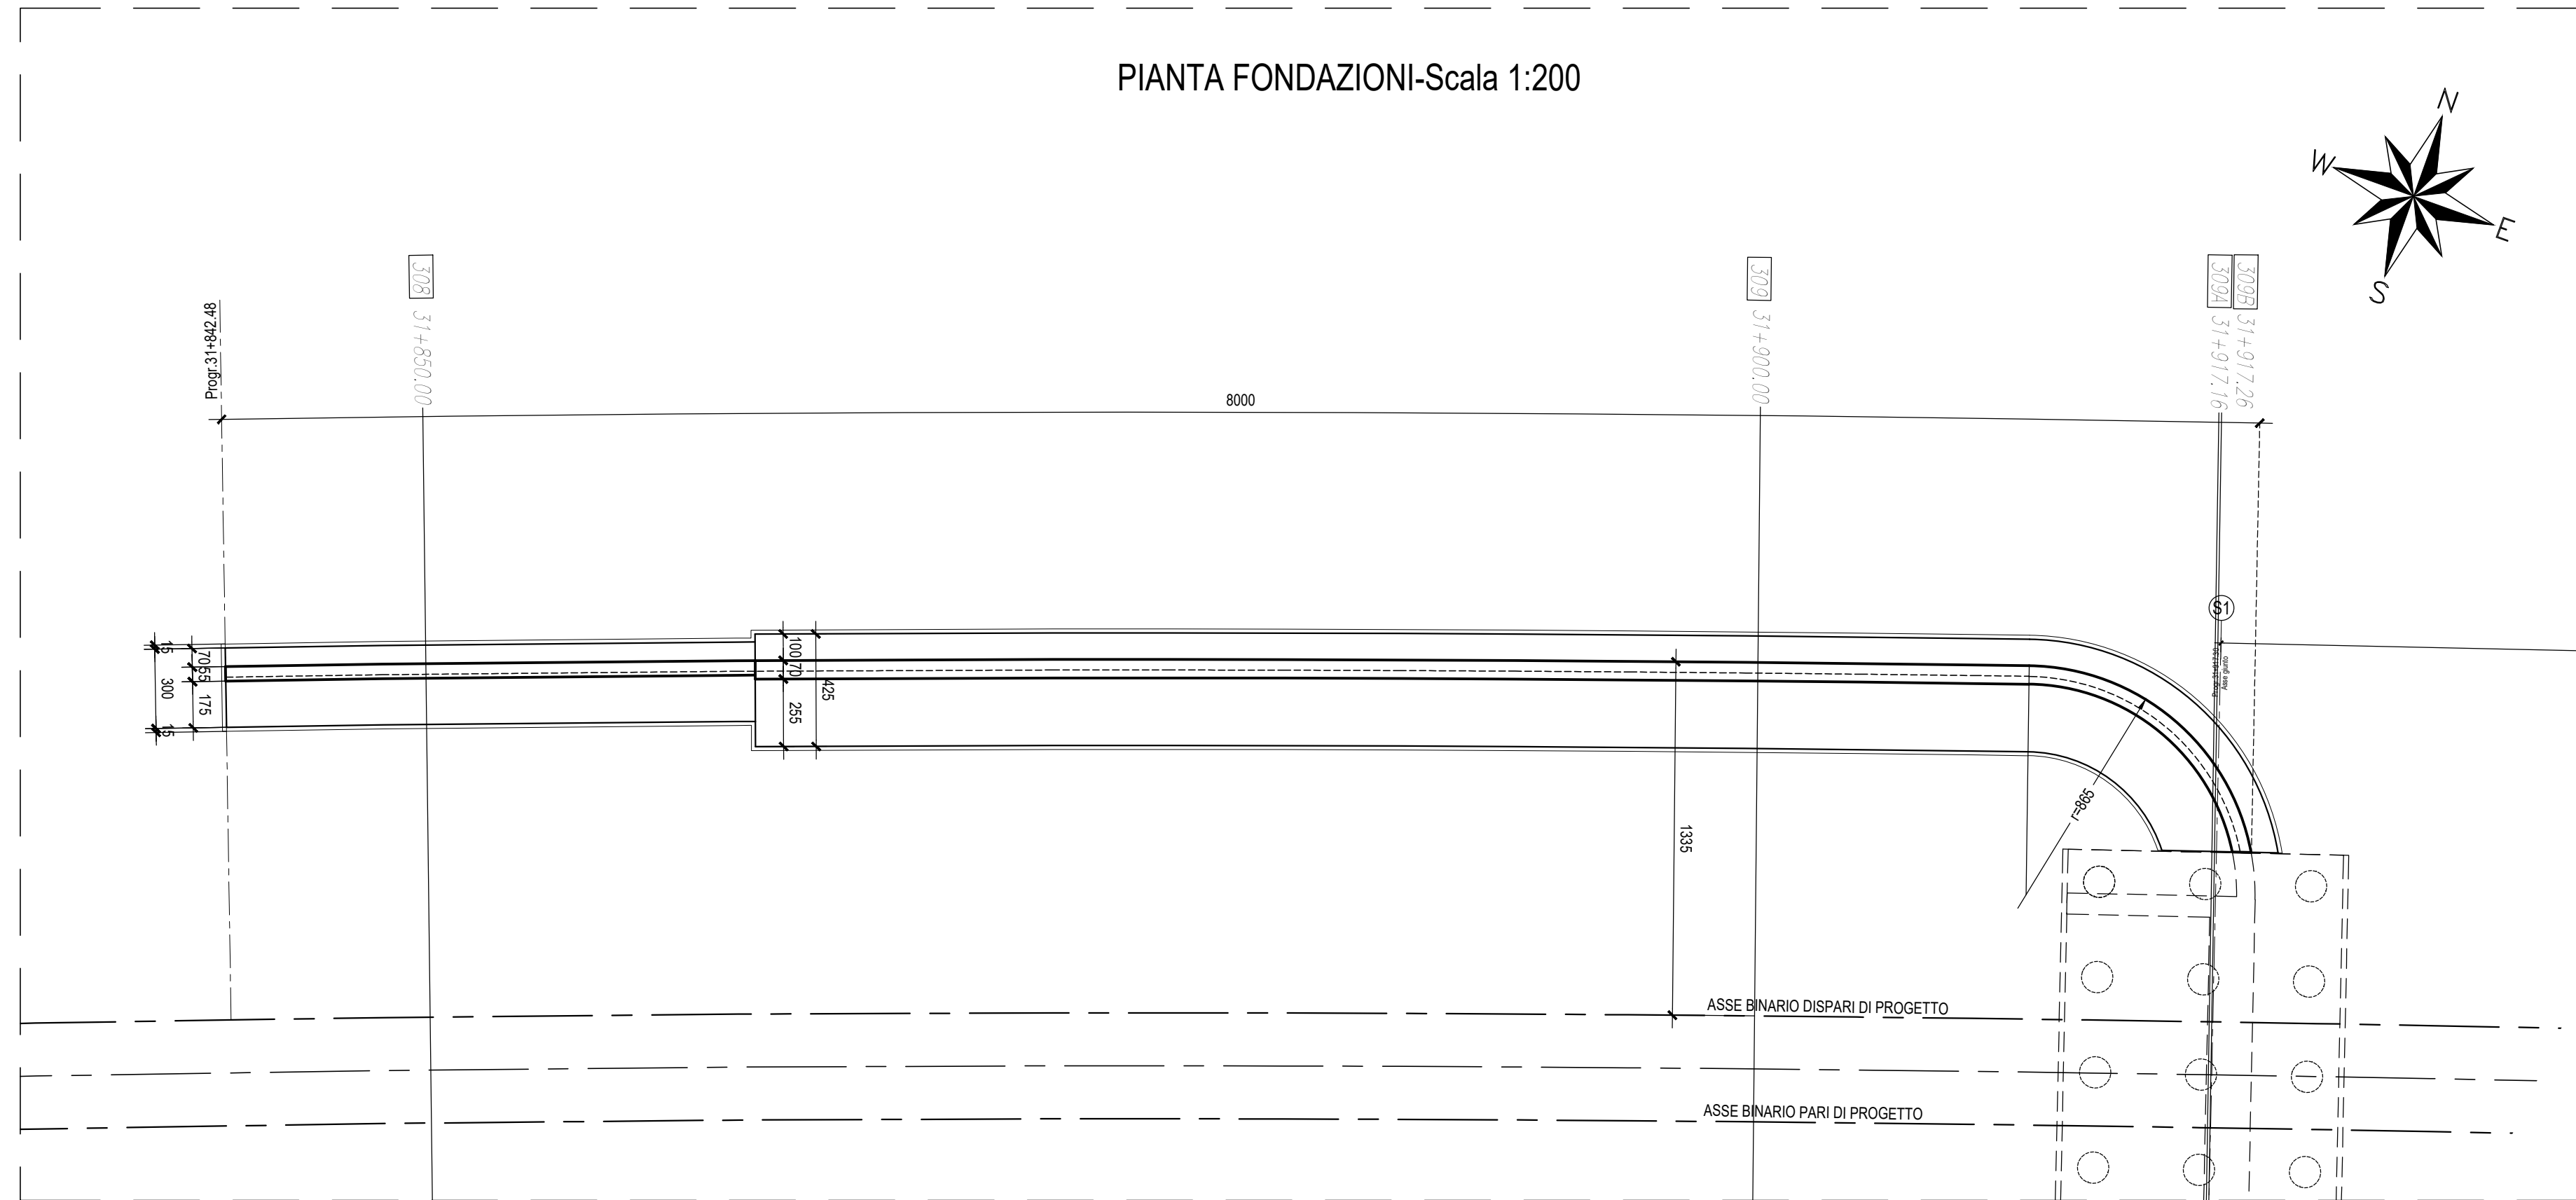

PROSPETTO MURO SX-Scala 1:200

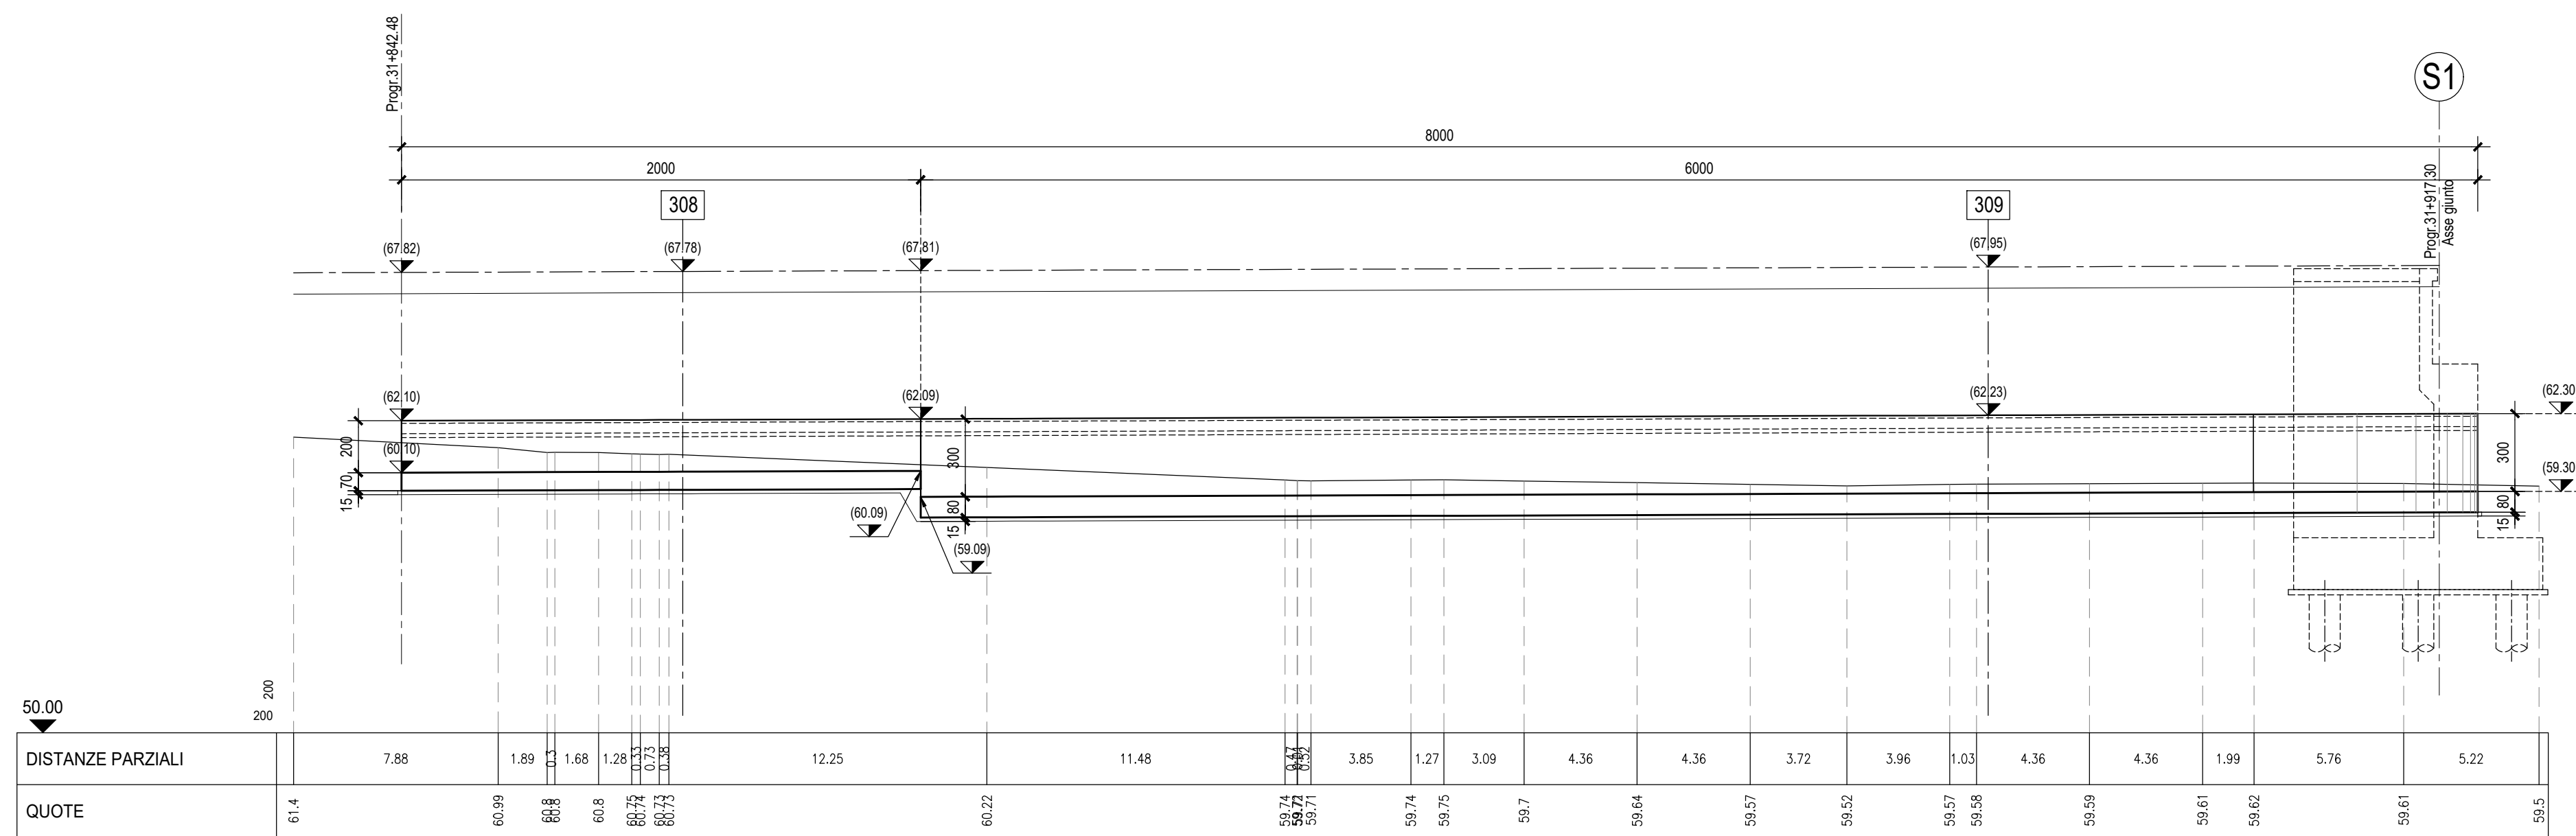

COMMITTENTE:



PROGETTAZIONE:



DIREZIONE TECNICA
UO INFRASTRUTTURE CENTRO

PROGETTO DEFINITIVO

ITINERARIO NAPOLI - BARI
RADDOPPIO TRATTA CANCELLO - BENEVENTO
II LOTTO FUNZIONALE FRASSO TELESINO - VITULANO
2° LOTTO FUNZIONALE TELESE-S. LORENZO

Muro di controripa in Sx (lato B.D.) dal km 31+842,5 al km 31+922,5
Pianta fondazioni e prospetto

SCALA :
1:200

COMMESSA LOTTO FASE ENTE TIPO DOC. OPERA/DISCIPLINA PROGR. REV.
IF0H 22 D 11 P9 R12505 002 A

| Revis. | Descrizione | Redatto | Data | Verificato | Data | Approvato | Data | Autorizzato | Data |
|--------|---------------------|------------|---------|------------|---------|------------|---------|-------------|------|
| A | Emissione Esecutiva | M. Perrino | 06/2017 | F. Bavetta | 06/2017 | F. Carrone | 06/2017 | | |