




SEZIONE TIPO MURO H-2.50-Scala 1:50

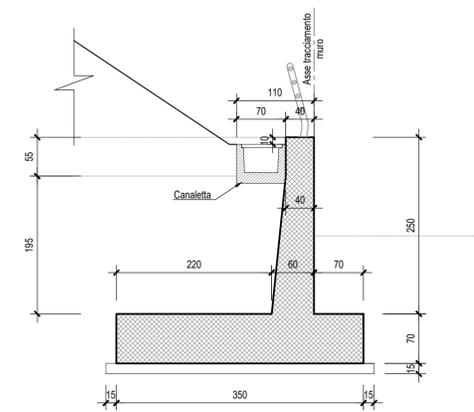

SEZIONE TIPO MURO H-3.00-Scala 1:50

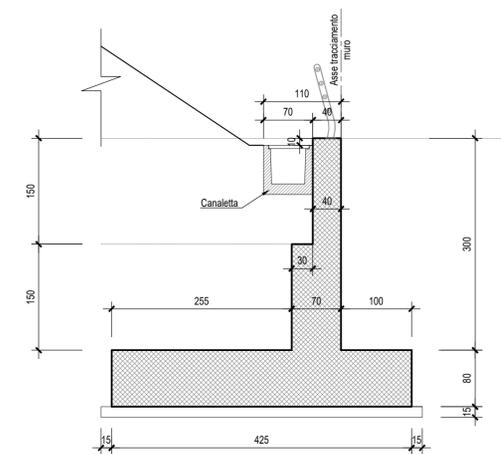

SEZIONE 311-Scala 1:200

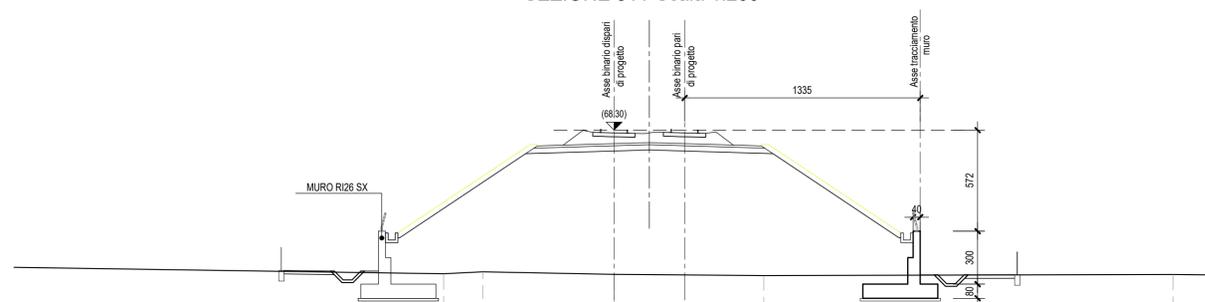

SCALA 1:200

D.R.F. 49.00							
QUOTE TERRENO		60.17	60.28	60.13	60.07	60.13	
DIST.PARZIALI TERRENO	30.34	2.22	7.44	8.48	23.19		
QUOTE PROGETTO							
DIST.PARZIALI PROGETTO							

COMMITTENTE:



PROGETTAZIONE:



DIREZIONE TECNICA
UO INFRASTRUTTURE CENTRO

PROGETTO DEFINITIVO

ITINERARIO NAPOLI - BARI
RADDOPPIO TRATTA CANCELLO - BENEVENTO
II LOTTO FUNZIONALE FRASSO TELESINO - VITULANO
2° LOTTO FUNZIONALE TELESE-S. LORENZO

Muro di controripa in DX (B.P.) dal km 31+950,82 al km 32+047,84
Pianta fondazioni e prospetto

SCALA:

1:200

COMMESSA LOTTO FASE ENTE TIPO DOC. OPERA/DISCIPLINA PROGR. REV.

IF0H 22 D 11 P9 R12605 003 A

Revis.	Descrizione	Redatto	Data	Verificato	Data	Approvato	Data	Autorizzato	Data
A	Emissione Esecutiva	M. Perrino	06/2017	F. Bavetta	06/2017	F. Carrone	06/2017		