PLANIMETRIA GENERALE-Scala 1:200

SEZIONI TRSAVERSALI-Scala 1:200

SEZIONE N. : 317

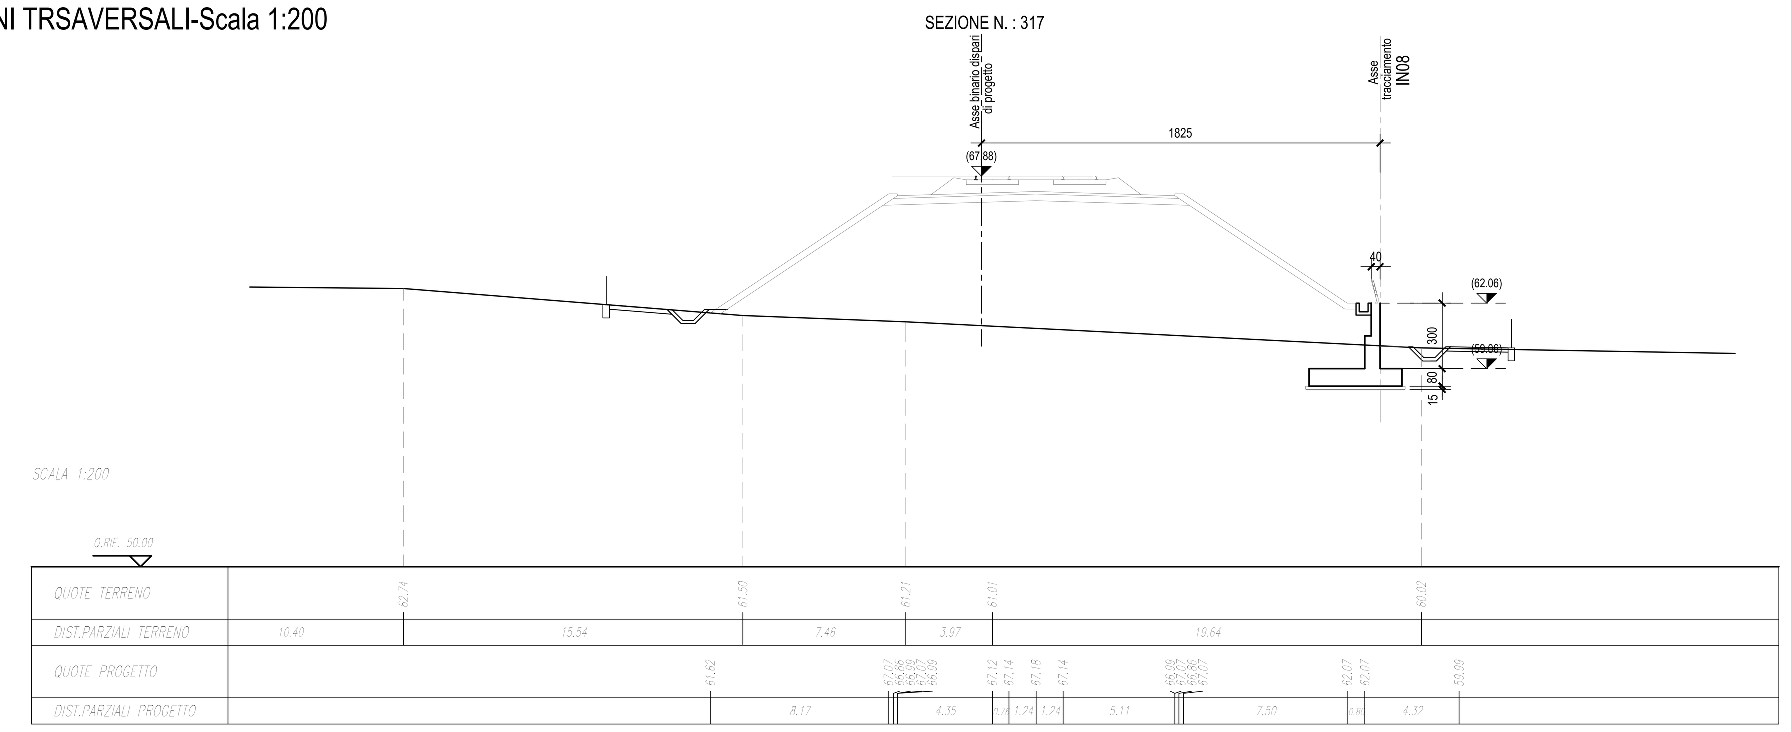

SEZIONE N. : 318

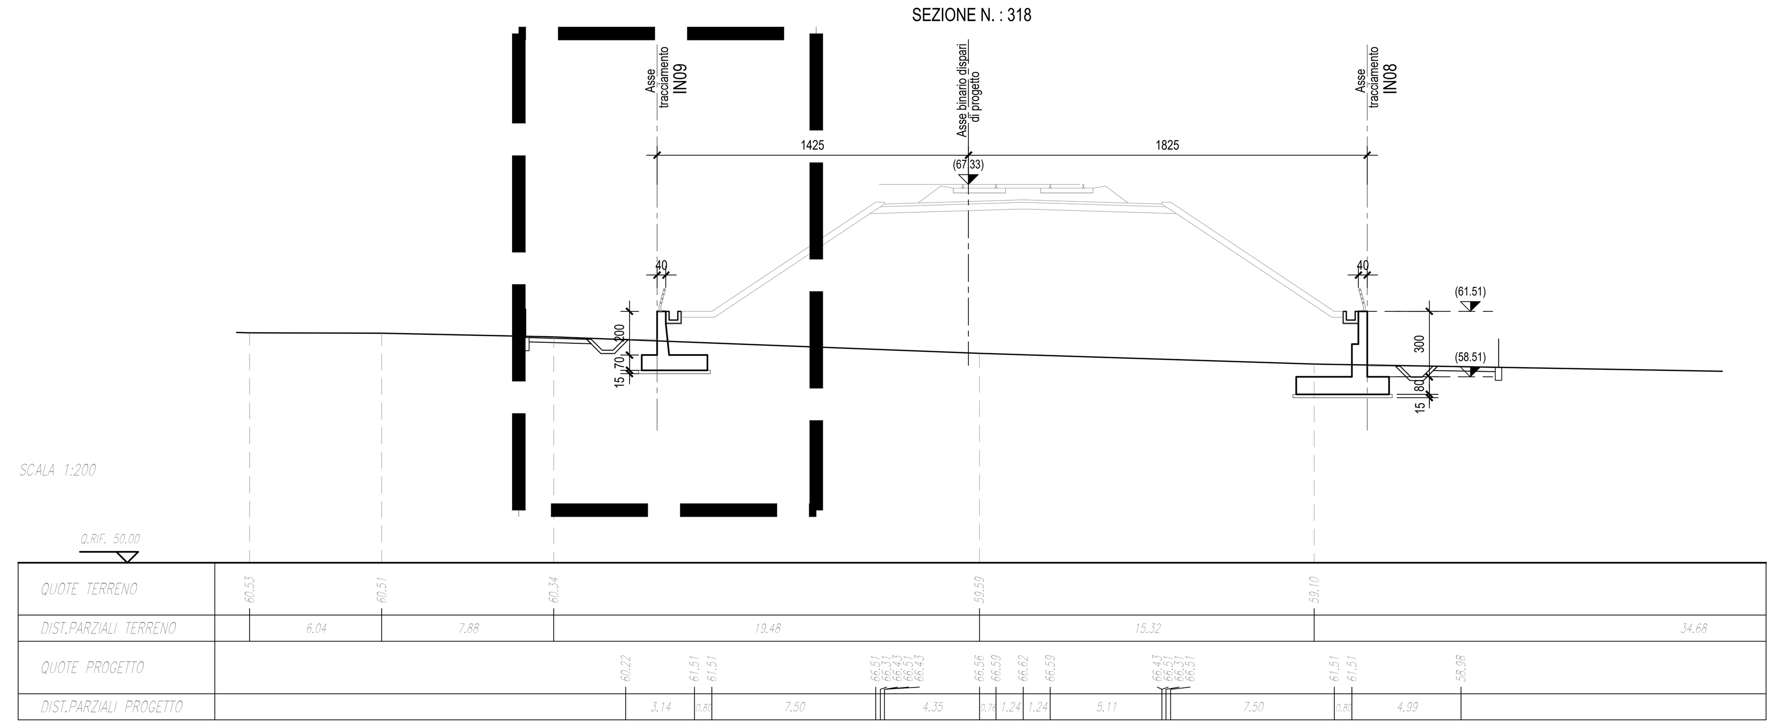

SEZIONE N. : 319

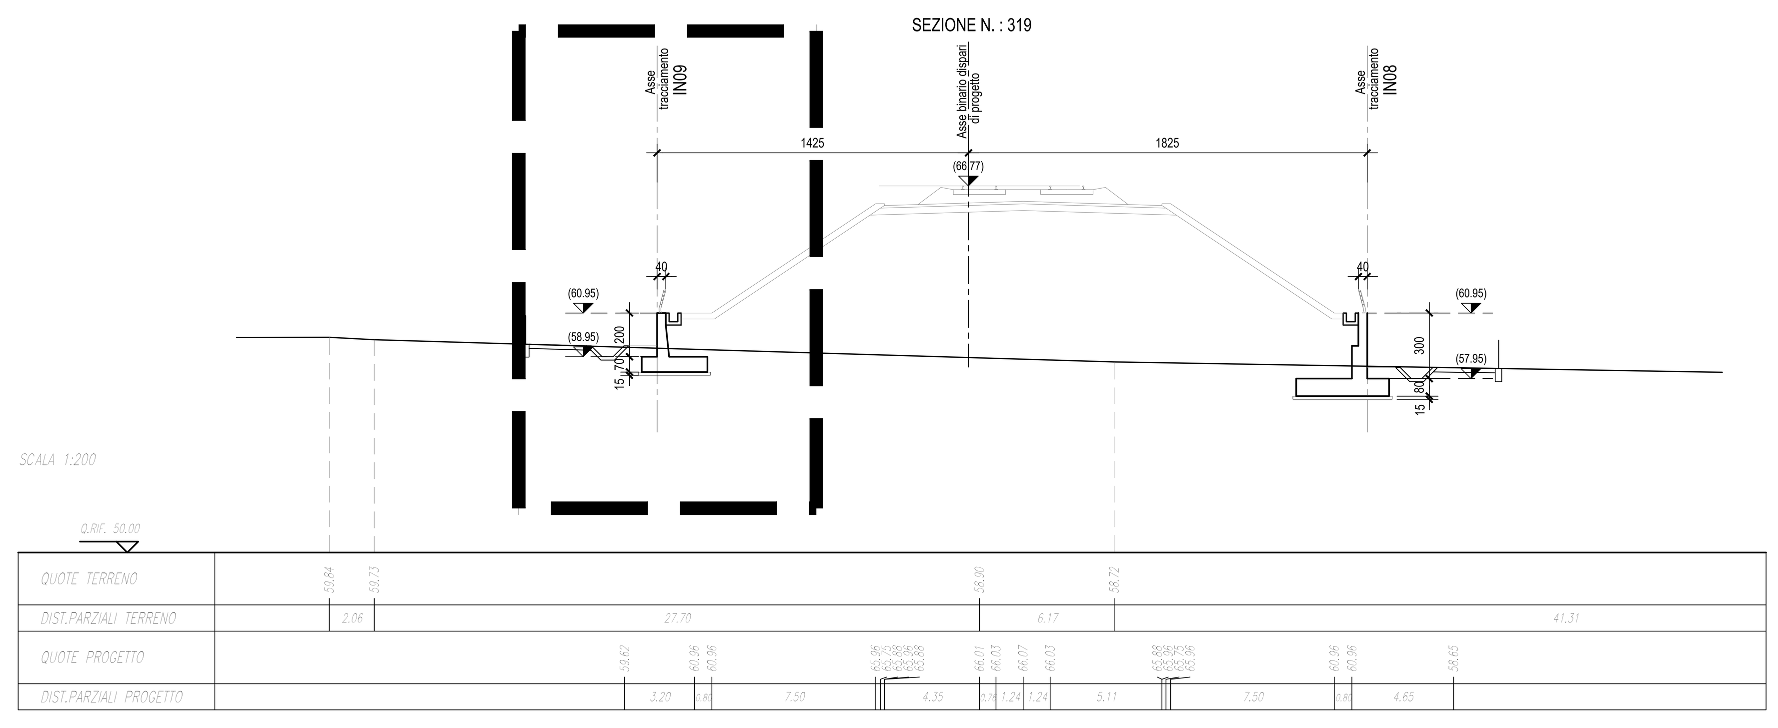

SEZIONE N. : 320

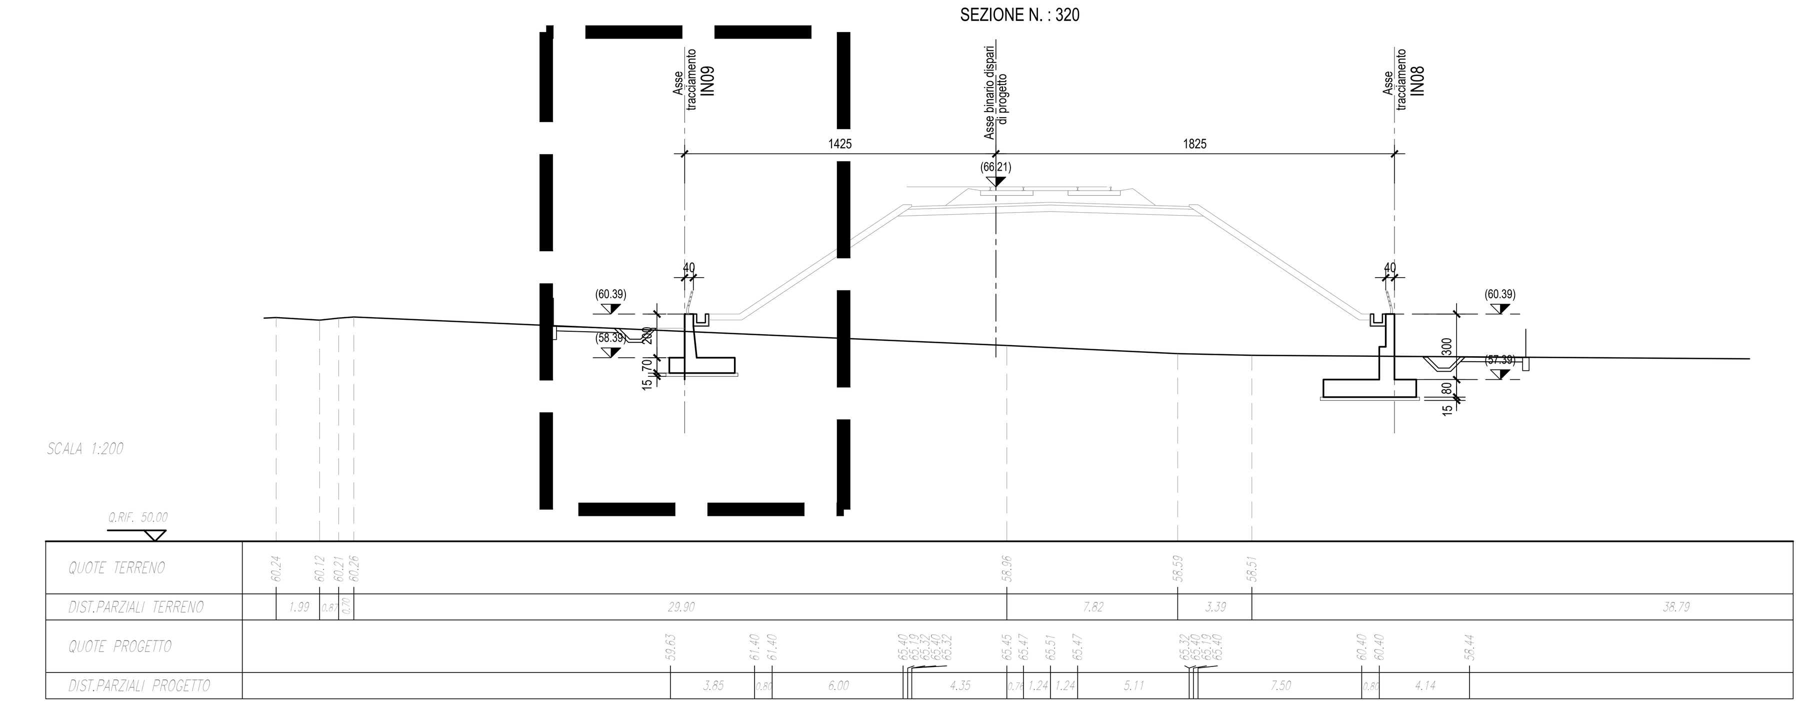

SEZIONE N. : 321

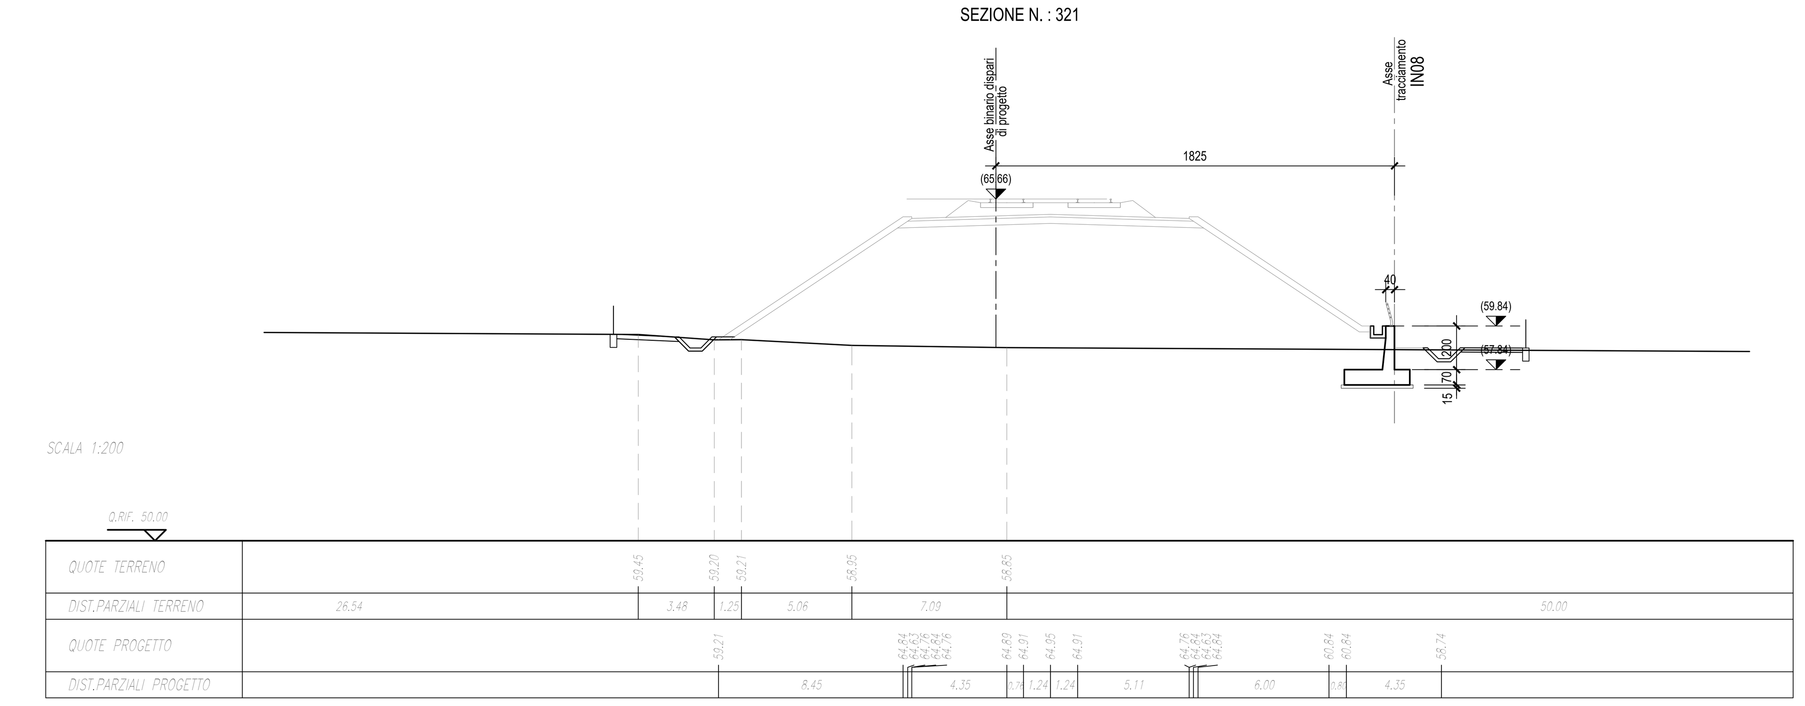

COMMITTENTE:

RFI RETE FERROVIARIA ITALIANA – GRUPPO FERROVIE DELLO STATO ITALIANE

PROGETTAZIONE:

ITALFERR – GRUPPO FERROVIE DELLO STATO ITALIANE

DIREZIONE TECNICA
UO INFRASTRUTTURE CENTRO

PROGETTO DEFINITIVO

ITINERARIO NAPOLI - BARI
RADDOPPIO TRATTA CANCELLO - BENEVENTO
II LOTTO FUNZIONALE FRASSO TELESINO - VITULANO
2° LOTTO FUNZIONALE TELESE - S.LORENZO
MURO DI SOTT.SX (B.D.) dal km 32+328.40 al km 32+484.40

Planimetria generale e sezioni

SCALA : 1:200

COMMESSA	LOTTO	FASE	ENTE	TIPO DOC.	OPERA/DISCIPLINA	PROGR.	REV.
IF0H	22	D	11	P9	RI2705	004	A

Revis.	Descrizione	Redatto	Data	Verificato	Data	Approvato	Data	Autorizzato Data
A	Emissione Esecutiva	M. Perrino	06/2017	F. Bavetta	06/2017	F.Cerrone	06/2017	ITALFERR S.p.A. Direzione Tecnica Infrastrutture Centro Dott. Ing. Fabrizio Arduini Ordine degli Ingegneri della Provincia di Roma n. 16392 Sez. A

File: IF0H22D11P9RI2705004A.dwg | n. Elab.: 2L 161