PROSPETTO MURO SX-Scala 1:200

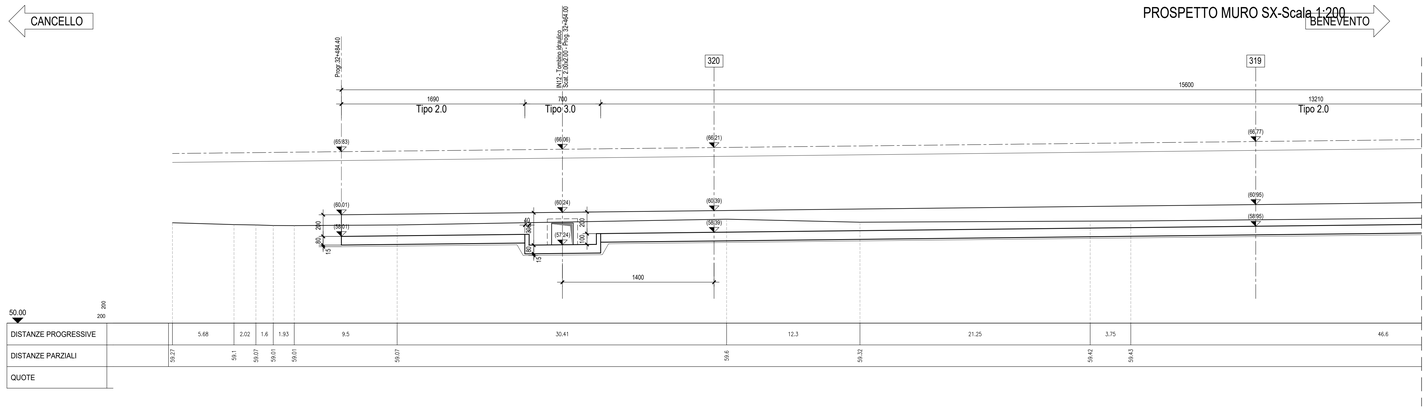

PIANTA FONDAZIONI-Scala 1:200

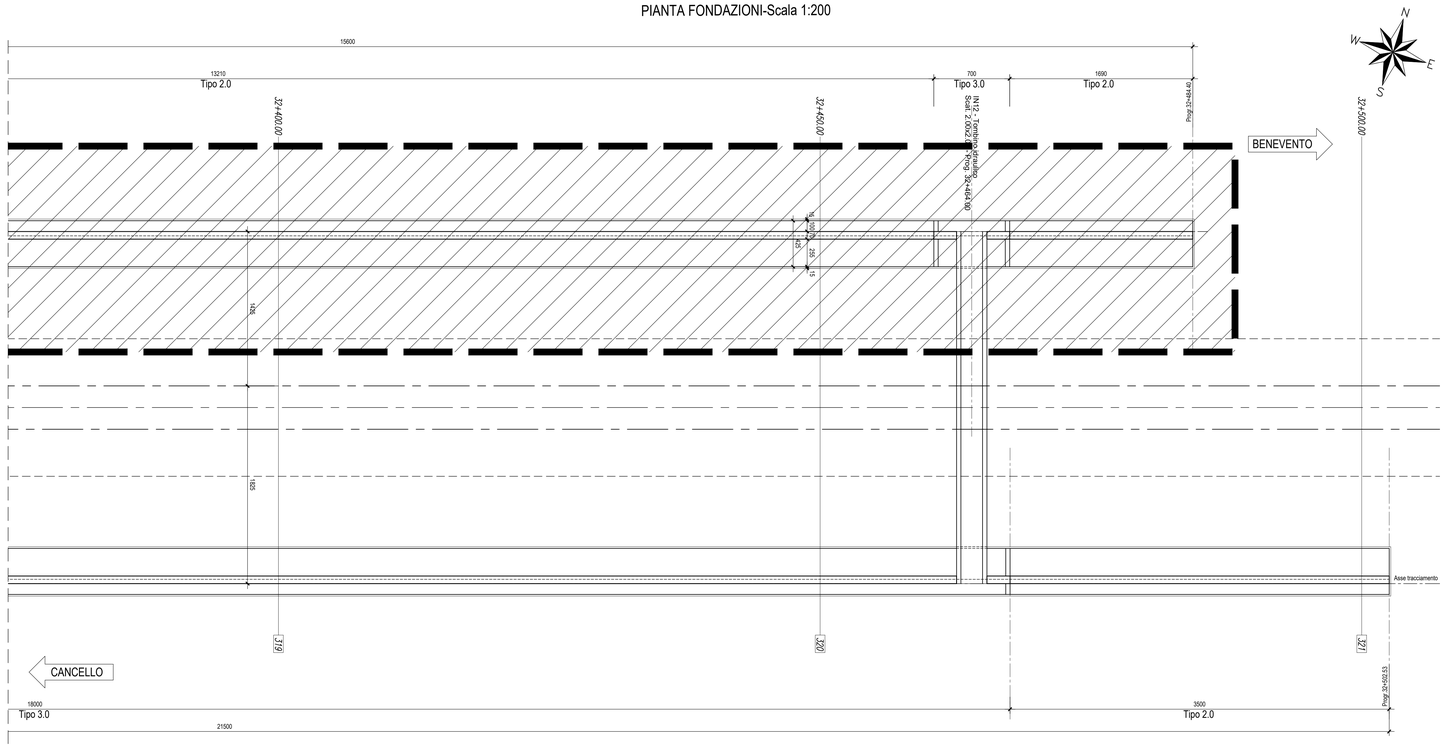

COMMITTENTE:

RFI RETE FERROVIARIA ITALIANA
GRUPPO FERROVIE DELLO STATO ITALIANE

PROGETTAZIONE:

ITALFERR
GRUPPO FERROVIE DELLO STATO ITALIANE

DIREZIONE TECNICA
UO INFRASTRUTTURE CENTRO

PROGETTO DEFINITIVO

ITINERARIO NAPOLI - BARI
RADDOPPIO TRATTA CANCELLO - BENEVENTO
II LOTTO FUNZIONALE FRASSO TELESINO - VITULANO
2° LOTTO FUNZIONALE TELESE - S.LORENZO
MURO DI SOTT.SX (B.D.) dal km 32+328.40 al km 32+484.40

Pianta fondazioni e prospetto - Tav. 2 di 2

SCALA : 1:200

COMMESSA	LOTTO	FASE	ENTE	TIPO DOC.	OPERA/DISCIPLINA	PROGR.	REV.
IF0H	22	D	11	P9	RI2705	006	A

Revis.	Descrizione	Redatto	Data	Verificato	Data	Approvato	Data	Autorizzato	Data
A	Emissione Esecutiva	M. Perrino	06/2017	F. Ravetta	06/2017	F. Cerone	06/2017	ITALFERR S.p.A. Direzione Tecnica Infrastrutture Centro Dott. Ing. Mauro Moretti Ordine degli Ingegneri della Provincia di Roma n. 19894	

File: IF0H22D11P9RI2705006A.dwg

n. Elab.: 2L 163