

BENEVENTO

GA07
Galleria Artificiale - L.447,56 m
(tr. CA42 s.t. 80)


CANCELLO

350

350

350

SEZIONE N : 350

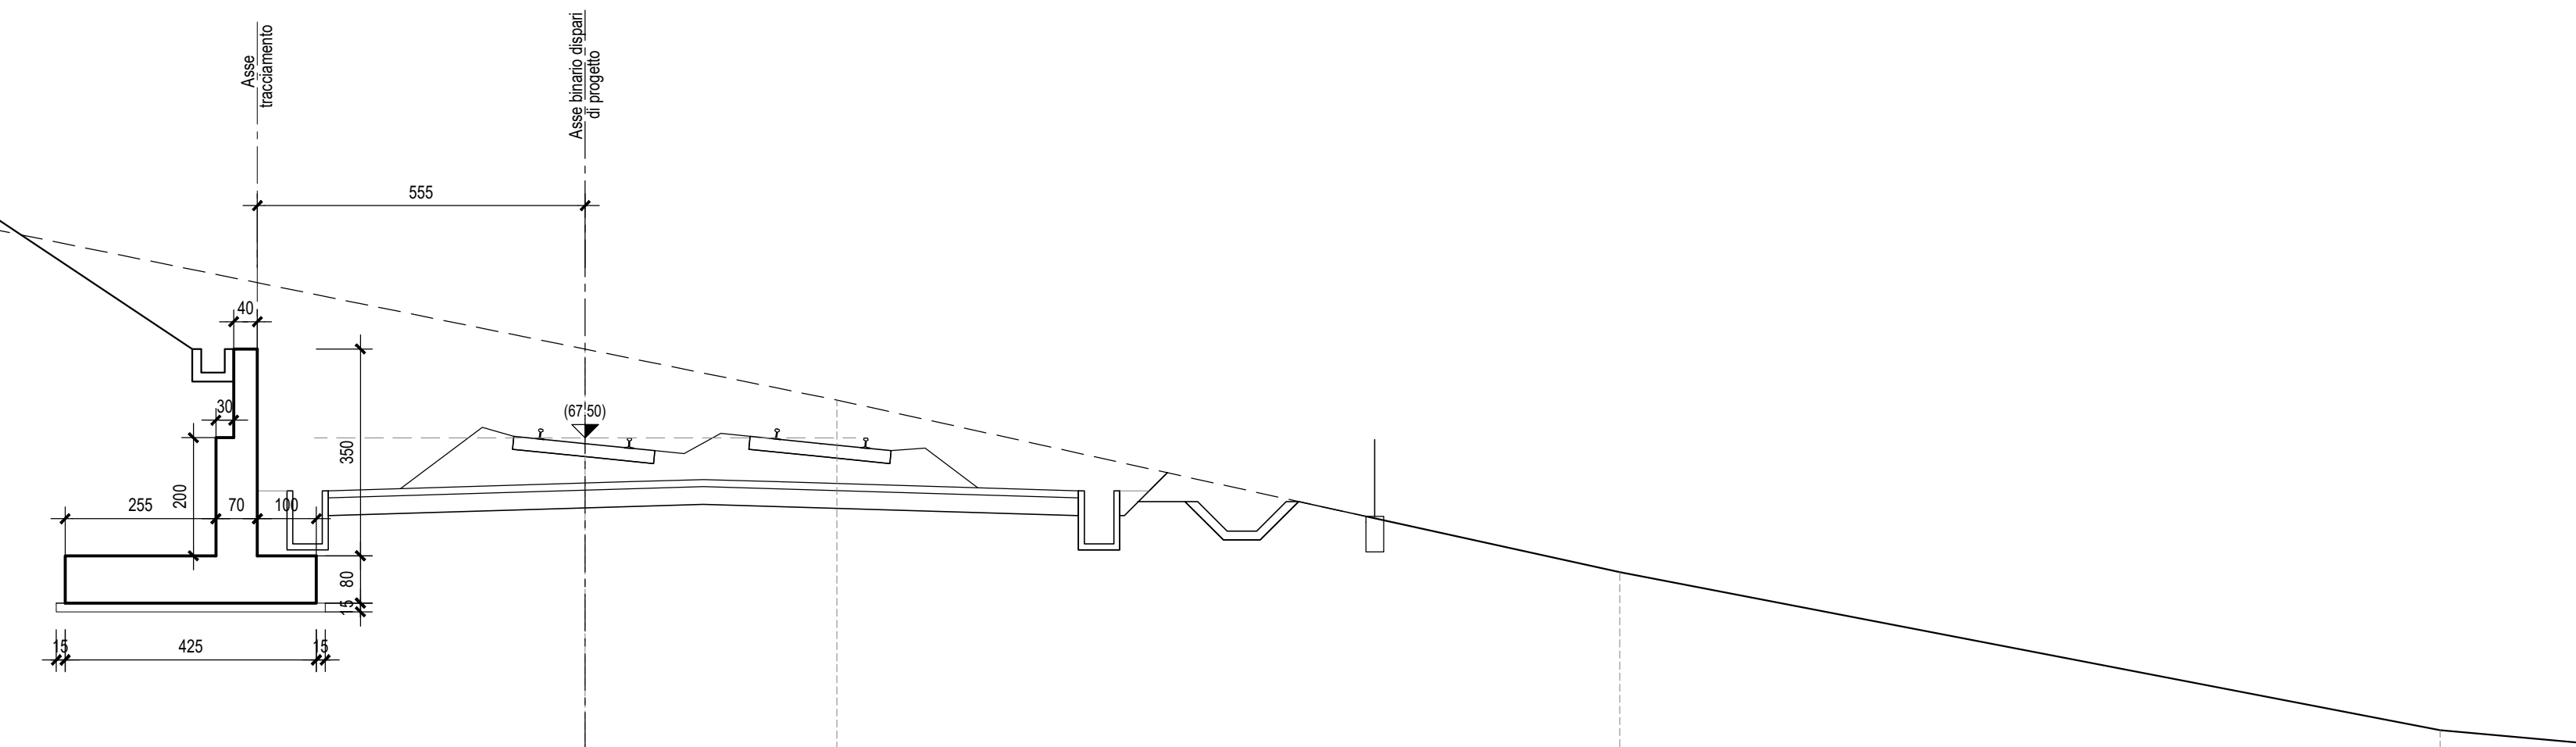

QUOTE TERRENO			71,16		68,00	65,14		65,23		62,55
DIST.PARZIALI TERRENO	28,33		10,65		4,26		13,25		13,89	
QUOTE PROGETTO		71,02	66,60	66,48	66,60	66,74	66,76	66,80	66,76	65,60
DIST.PARZIALI PROGETTO		4,42	1,20	4,35	3,76	1,24	1,24	5,11	1,20	66,60

COMMITTENTE:
RFI
RAIIE FERROVIARIA ITALIANA
GRUPPO FERROVIE DELLO STATO ITALIANE

PROGETTAZIONE:
ITALFERR
GRUPPO FERROVIE DELLO STATO ITALIANE

DIREZIONE TECNICA
UO INFRASTRUTTURE CENTRO
PROGETTO DEFINITIVO

ITINERARIO NAPOLI - BARI
RADDOPPIO TRATTA CANCELLO - BENEVENTO
II LOTTO FUNZIONALE FRASSO TELESINO - VITULANO
2° LOTTO FUNZIONALE TELESE - S.LORENZO
MURO DI CONR.T.SX (B.D.) dal km 33+937 al km 33+994
Planimetria generale e sezioni

SCALA:
1:100

COMMESSA LOTTO FASE ENTE TIPO DOC. OPERA/DISCIPLINA Progr. REV.

1F0H 22 D 11 PA R12905 001 A

Revis.	Descrizione	Redatto	Data	Verificato	Data	Approvato	Data	Autorizzato	Data
A	Emissione Esecutiva	M. Pantano	06/2017	F. Baratta	08/2017	F. Di Marco	06/2017		