


**GALLERIA NATURALE**  
DOPPIO BINARIO

SCAVO IN TRADIZIONALE  
SEZIONE IN ALLARGO VISIBILITA' SEGNALE LATO B.P.  
SCALA 1:50


DA PK 33+430.50 A PK 33+454.40  
DA PK 33+520.60 A PK 33+539.50

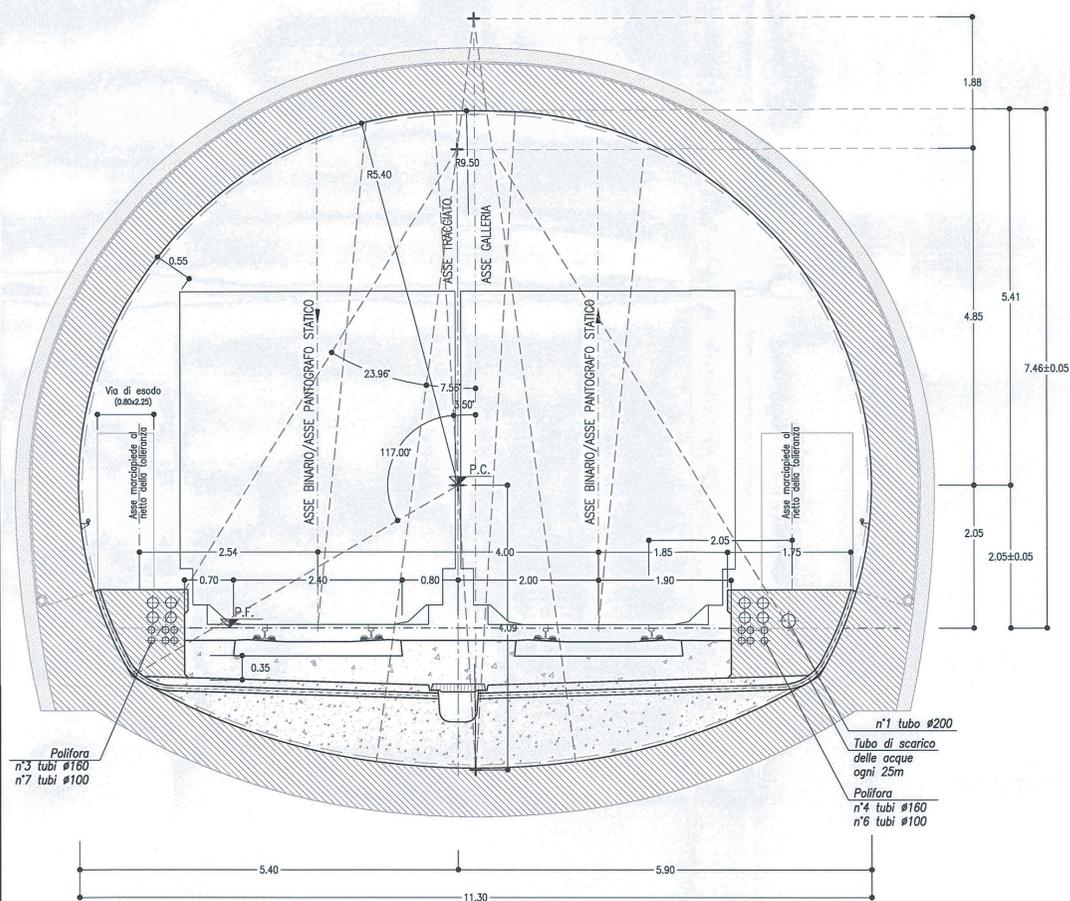

**GALLERIA NATURALE**  
DOPPIO BINARIO

SCAVO IN TRADIZIONALE SEZIONE IN ALLARGO VISIBILITA' SEGNALE LATO B.P.  
SEZIONI IN CORRISPONDENZA DEI POZZETTI DI RIMANDO  
SCALA 1:50

DA PK 33+430.50 A PK 33+454.40  
DA PK 33+520.60 A PK 33+539.50

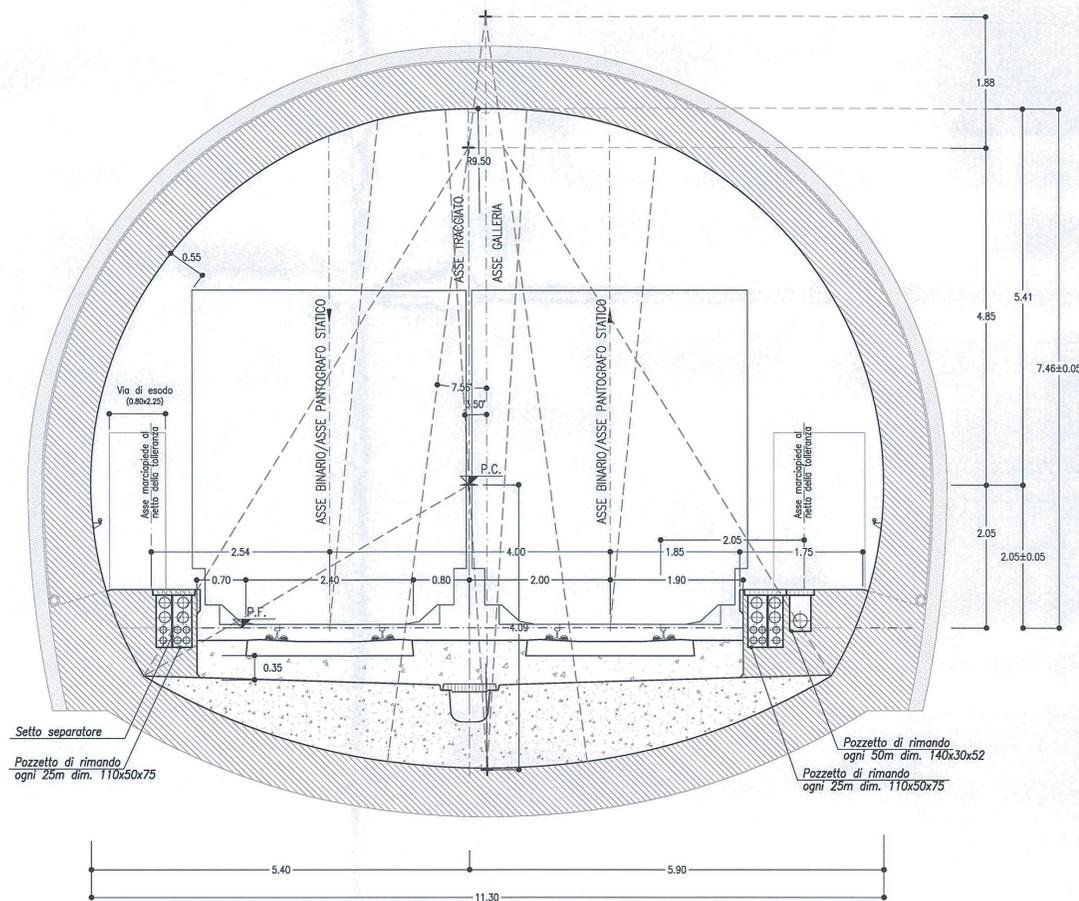

NOTA BENE

- I CONTENUTI DELLE RAPPRESENTAZIONI GRAFICHE DELLE SEZIONI TIPO DI INTRADOSSO FANNO RIFERIMENTO AL MANUALE DI PROGETTAZIONE DELLE OPERE CIVILI RFI Codifica - RFI DTC SI MA IFS 001 A - PARTE II SEZIONI 4 E 6

NOTE

- EVENTUALI DIFFERENZE TRA LE MISURE TOTALI E LE SOMMATORIE DELLE MISURE PARZIALI SONO DOVUTE AGLI ARROTONDAMENTI AUTOMATICI DI AUTOCAD  
- PER LE CARATTERISTICHE DEI MATERIALI SI RIMANDA ALL'ELABORATO IF0H2D07SPGN000001A  
- LE SEZIONI TIPO DI INTRADOSSO SONO RAPPRESENTATE CON RIFERIMENTO ALLA CONFIGURAZIONE DEL MARCIAPIEDE IN RETTIFILLO.

LEGENDA

P.C.= PIANO DEI CENTRI  
P.F.= PIANO DEL FERRO  
P.S.= PIANO DI SCAVO

COMMITTENTE:



PROGETTAZIONE:



**DIREZIONE TECNICA**  
**UO GALLERIE**

**PROGETTO DEFINITIVO**

**ITINERARIO NAPOLI - BARI**  
**RADDOPPIO TRATTA CANCELLO - BENEVENTO**  
**II LOTTO FUNZIONALE FRASSO TELESINO - VITULANO**  
**2° LOTTO FUNZIONALE TELESE - SAN LORENZO**

GALLERIE NATURALI DI LINEA - ELABORATI GENERALI

Gallerie di linea - Sezioni tipo di intradosso policentrica allargata

SCALA :

1:50

COMMESSA LOTTO FASE ENTE TIPO DOC. OPERA/DISCIPLINA PROGR. REV.

IF0H 22 D 07 WB GN0000 003 A

Revis.	Descrizione	Redatto	Data	Verificato	Data	Approvato	Data	Autorizzato	Data
A	Emissione Esecutiva	S. Luci	Maggio 2017	G. Magli	Maggio 2017	F. Carrone	Maggio 2017	A. Sciolti	Maggio 2017

File: IF0H2D07WBG0000003A

n. Elab.: 26178