




GALLERIA ARTIFICIALE
 DOPPIO BINARIO
 SEZIONE IN ALLARGO 'VISIBILITA' SEGNALE LATO B.D.
 RETTILINEO
 SCALA 1:50
 DA PK 28+820.00 A PK 28+906.00

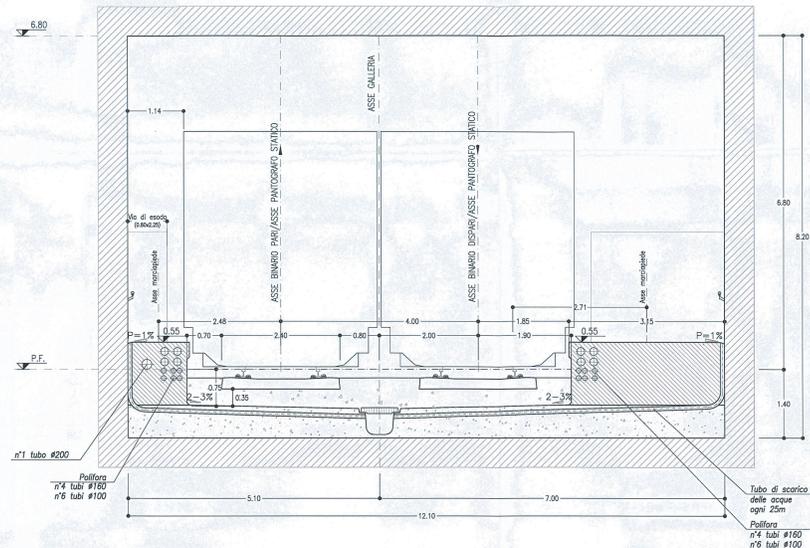


GALLERIA ARTIFICIALE
 DOPPIO BINARIO
 SEZIONE IN ALLARGO 'VISIBILITA' SEGNALE LATO B.D. - RETTILINEO
 SEZIONI IN CORRISPONDENZA DEI POZZETTI DI RIMANDO
 SCALA 1:50
 DA PK 28+820.00 A PK 28+906.00

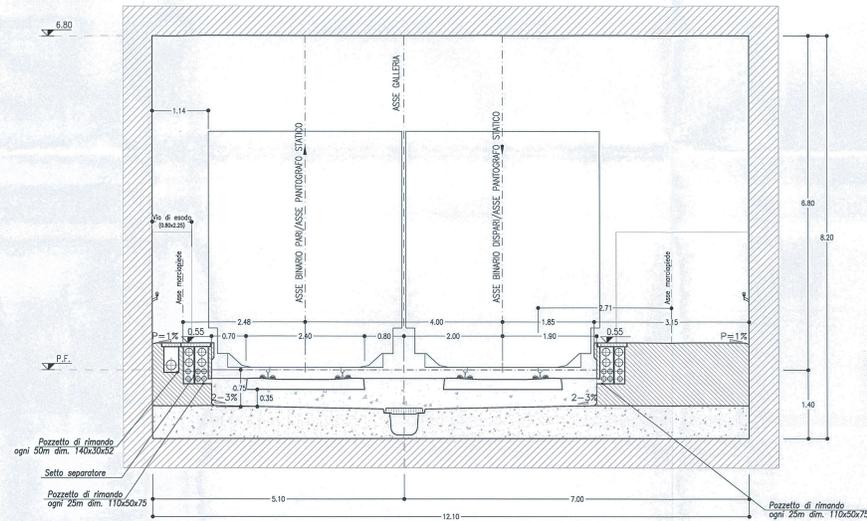

GALLERIA ARTIFICIALE
 DOPPIO BINARIO
 SEZIONE IN ALLARGO 'VISIBILITA' SEGNALE LATO B.P.
 RETTILINEO
 SCALA 1:50
 DA PK 33+454.40 A PK 33+480.00
 DA PK 33+510.00 A PK 33+520.60

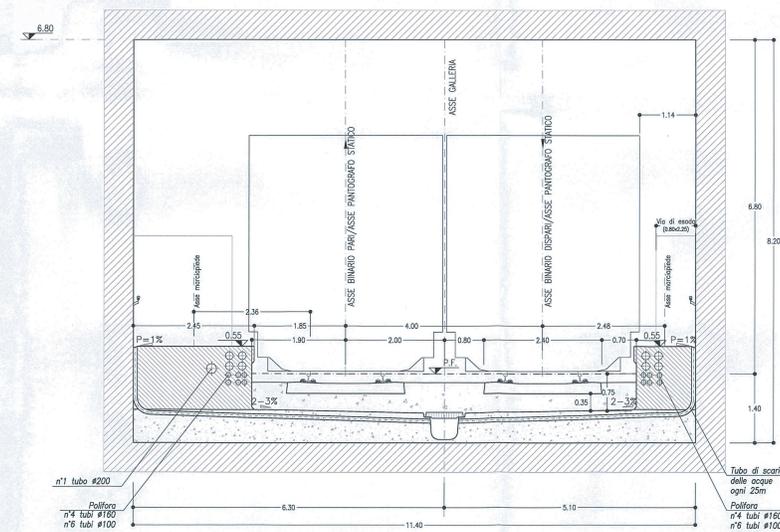

GALLERIA ARTIFICIALE
 DOPPIO BINARIO
 SEZIONE IN ALLARGO 'VISIBILITA' SEGNALE LATO B.P. - RETTILINEO
 SEZIONI IN CORRISPONDENZA DEI POZZETTI DI RIMANDO
 SCALA 1:50
 DA PK 33+454.40 A PK 33+480.00
 DA PK 33+510.00 A PK 33+520.60

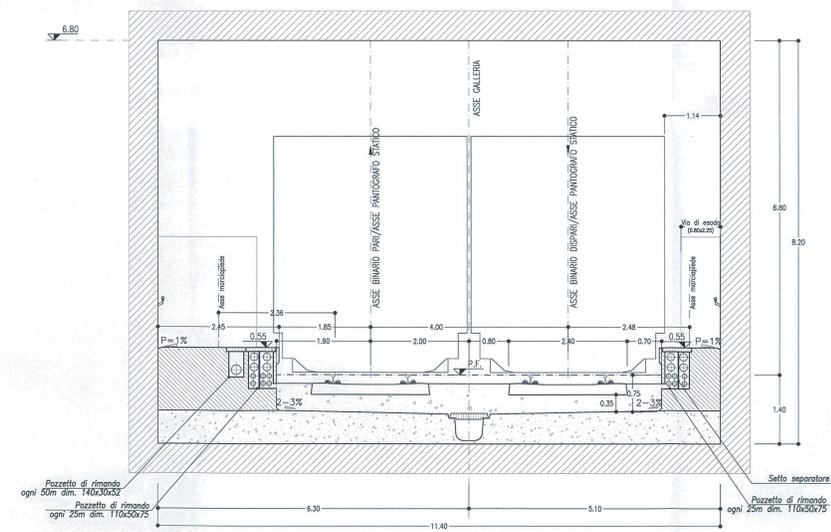

NOTA BENE
 - I CONTENUTI DELLE RAPPRESENTAZIONI GRAFICHE DELLE SEZIONI TIPO DI INTRADOSSO FANNO RIFERIMENTO AL MANUALE DI PROGETTAZIONE DELLE OPERE CIVILI DEI CODICI - RFI OTIC SI MA IFS DOT A - PARTE II SEZIONI 4 E 6

NOTE
 - EVENTUALI DIFFERENZE TRA LE MISURE TOTALI E LE SOMMATORIE DELLE MISURE PARZIALI SONO DOVUTE AGLI ARROTONDAMENTI AUTOMATICI DI AUTOCAD
 - PER LE CARATTERISTICHE DEI MATERIALI SI RIMANDA ALL'ELABORATO IFOH2D07SPND0000001A
 - LE SEZIONI TIPO DI INTRADOSSO SONO RAPPRESENTATE CON RIFERIMENTO ALLA CONFIGURAZIONE DEL MARCIAPiede IN RETTIFILLO.

LEGENDA
 P.C. = PIANO DEI CENTRI
 P.F. = PIANO DEL FERRO
 P.S. = PIANO DI SCAVO

COMMITENTE:

RFI
 RETE FERROVIARIA ITALIANA
 GRUPPO FERROVIE DELLO STATO ITALIANE

PROGETTAZIONE:

ITALFERR
 GRUPPO FERROVIE DELLO STATO ITALIANE

DIREZIONE TECNICA
UO GALLERIE
PROGETTO DEFINITIVO

ITINERARIO NAPOLI - BARI
RADDOPPIO TRATTA CANCELLO - BENEVENTO
II LOTTO FUNZIONALE FRASSO TELESINO - VITULANO
2° LOTTO FUNZIONALE TELESE - SAN LORENZO
 GALLERIE NATURALI DI LINEA - ELABORATI GENERALI
 Gallerie di linea - Sezioni tipo di intradosso scotolare allargata Tav. 1 di 2

SCALA:
 1:50

COMMESSA LOTTO FASE ENTE TIPO DOC. OPERA/DISCIPLINA Progr. REV.
 IFOH 22 D 07 WB GN0000 004 A

Rev.	Descrizione	Redatto	Data	Verificato	Data	Approvato	Data	Autorizzato	Data
A	Emissione Esecutiva	[Signature]	12/05/2017	[Signature]	12/05/2017	[Signature]	12/05/2017	[Signature]	12/05/2017

File: IFOH2D07WBGN0000004A n. Ebb.: 2/2 (P.8)