




GALLERIA ARTIFICIALE
DOPPIO BINARIO
 SEZIONE IN ALLARGO VISIBILITA' SEGNALE LATO B.P. - RIBASSATA
 RETTILINEO
 SCALA 1:50
 DA PK 33+480.00 A PK 33+510.00

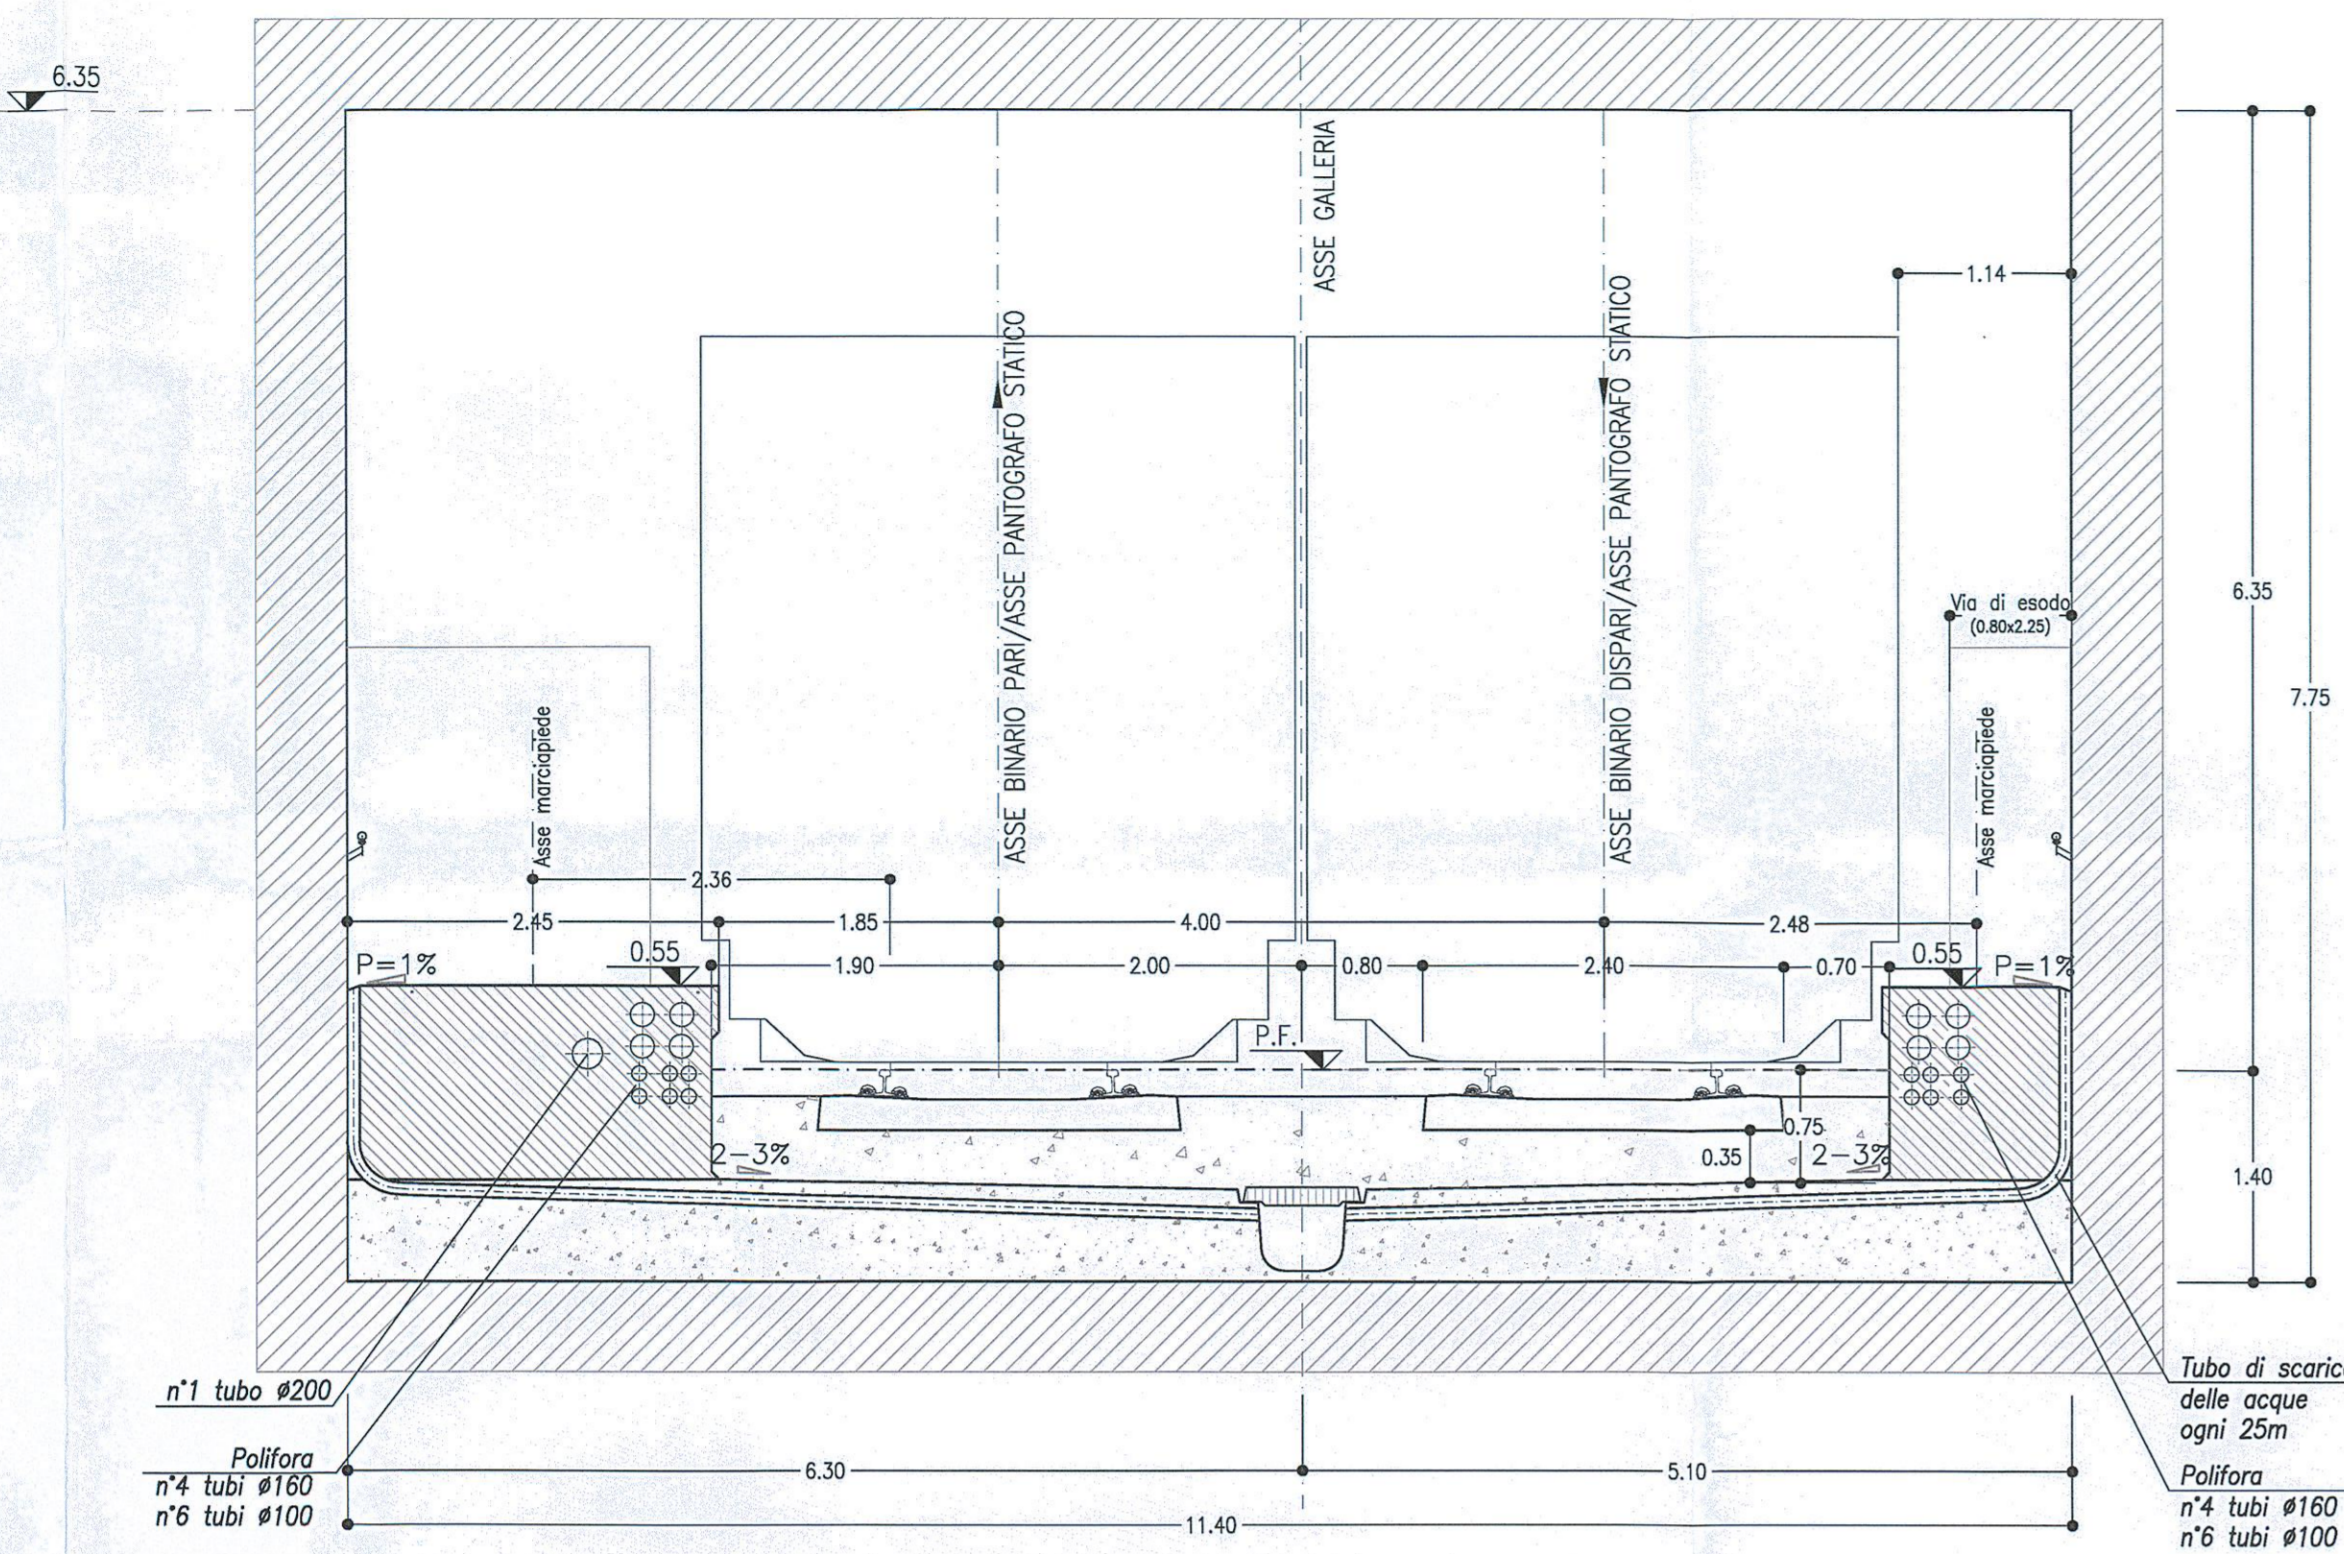


GALLERIA ARTIFICIALE
DOPPIO BINARIO
 SEZIONE IN ALLARGO VISIBILITA' SEGNALE LATO B.P. - RIBASSATA - RETTILINEO
 SEZIONI IN CORRISPONDENZA DEI POZZETTI DI RIMANDO
 SCALA 1:50
 DA PK 33+480.00 A PK 33+510.00

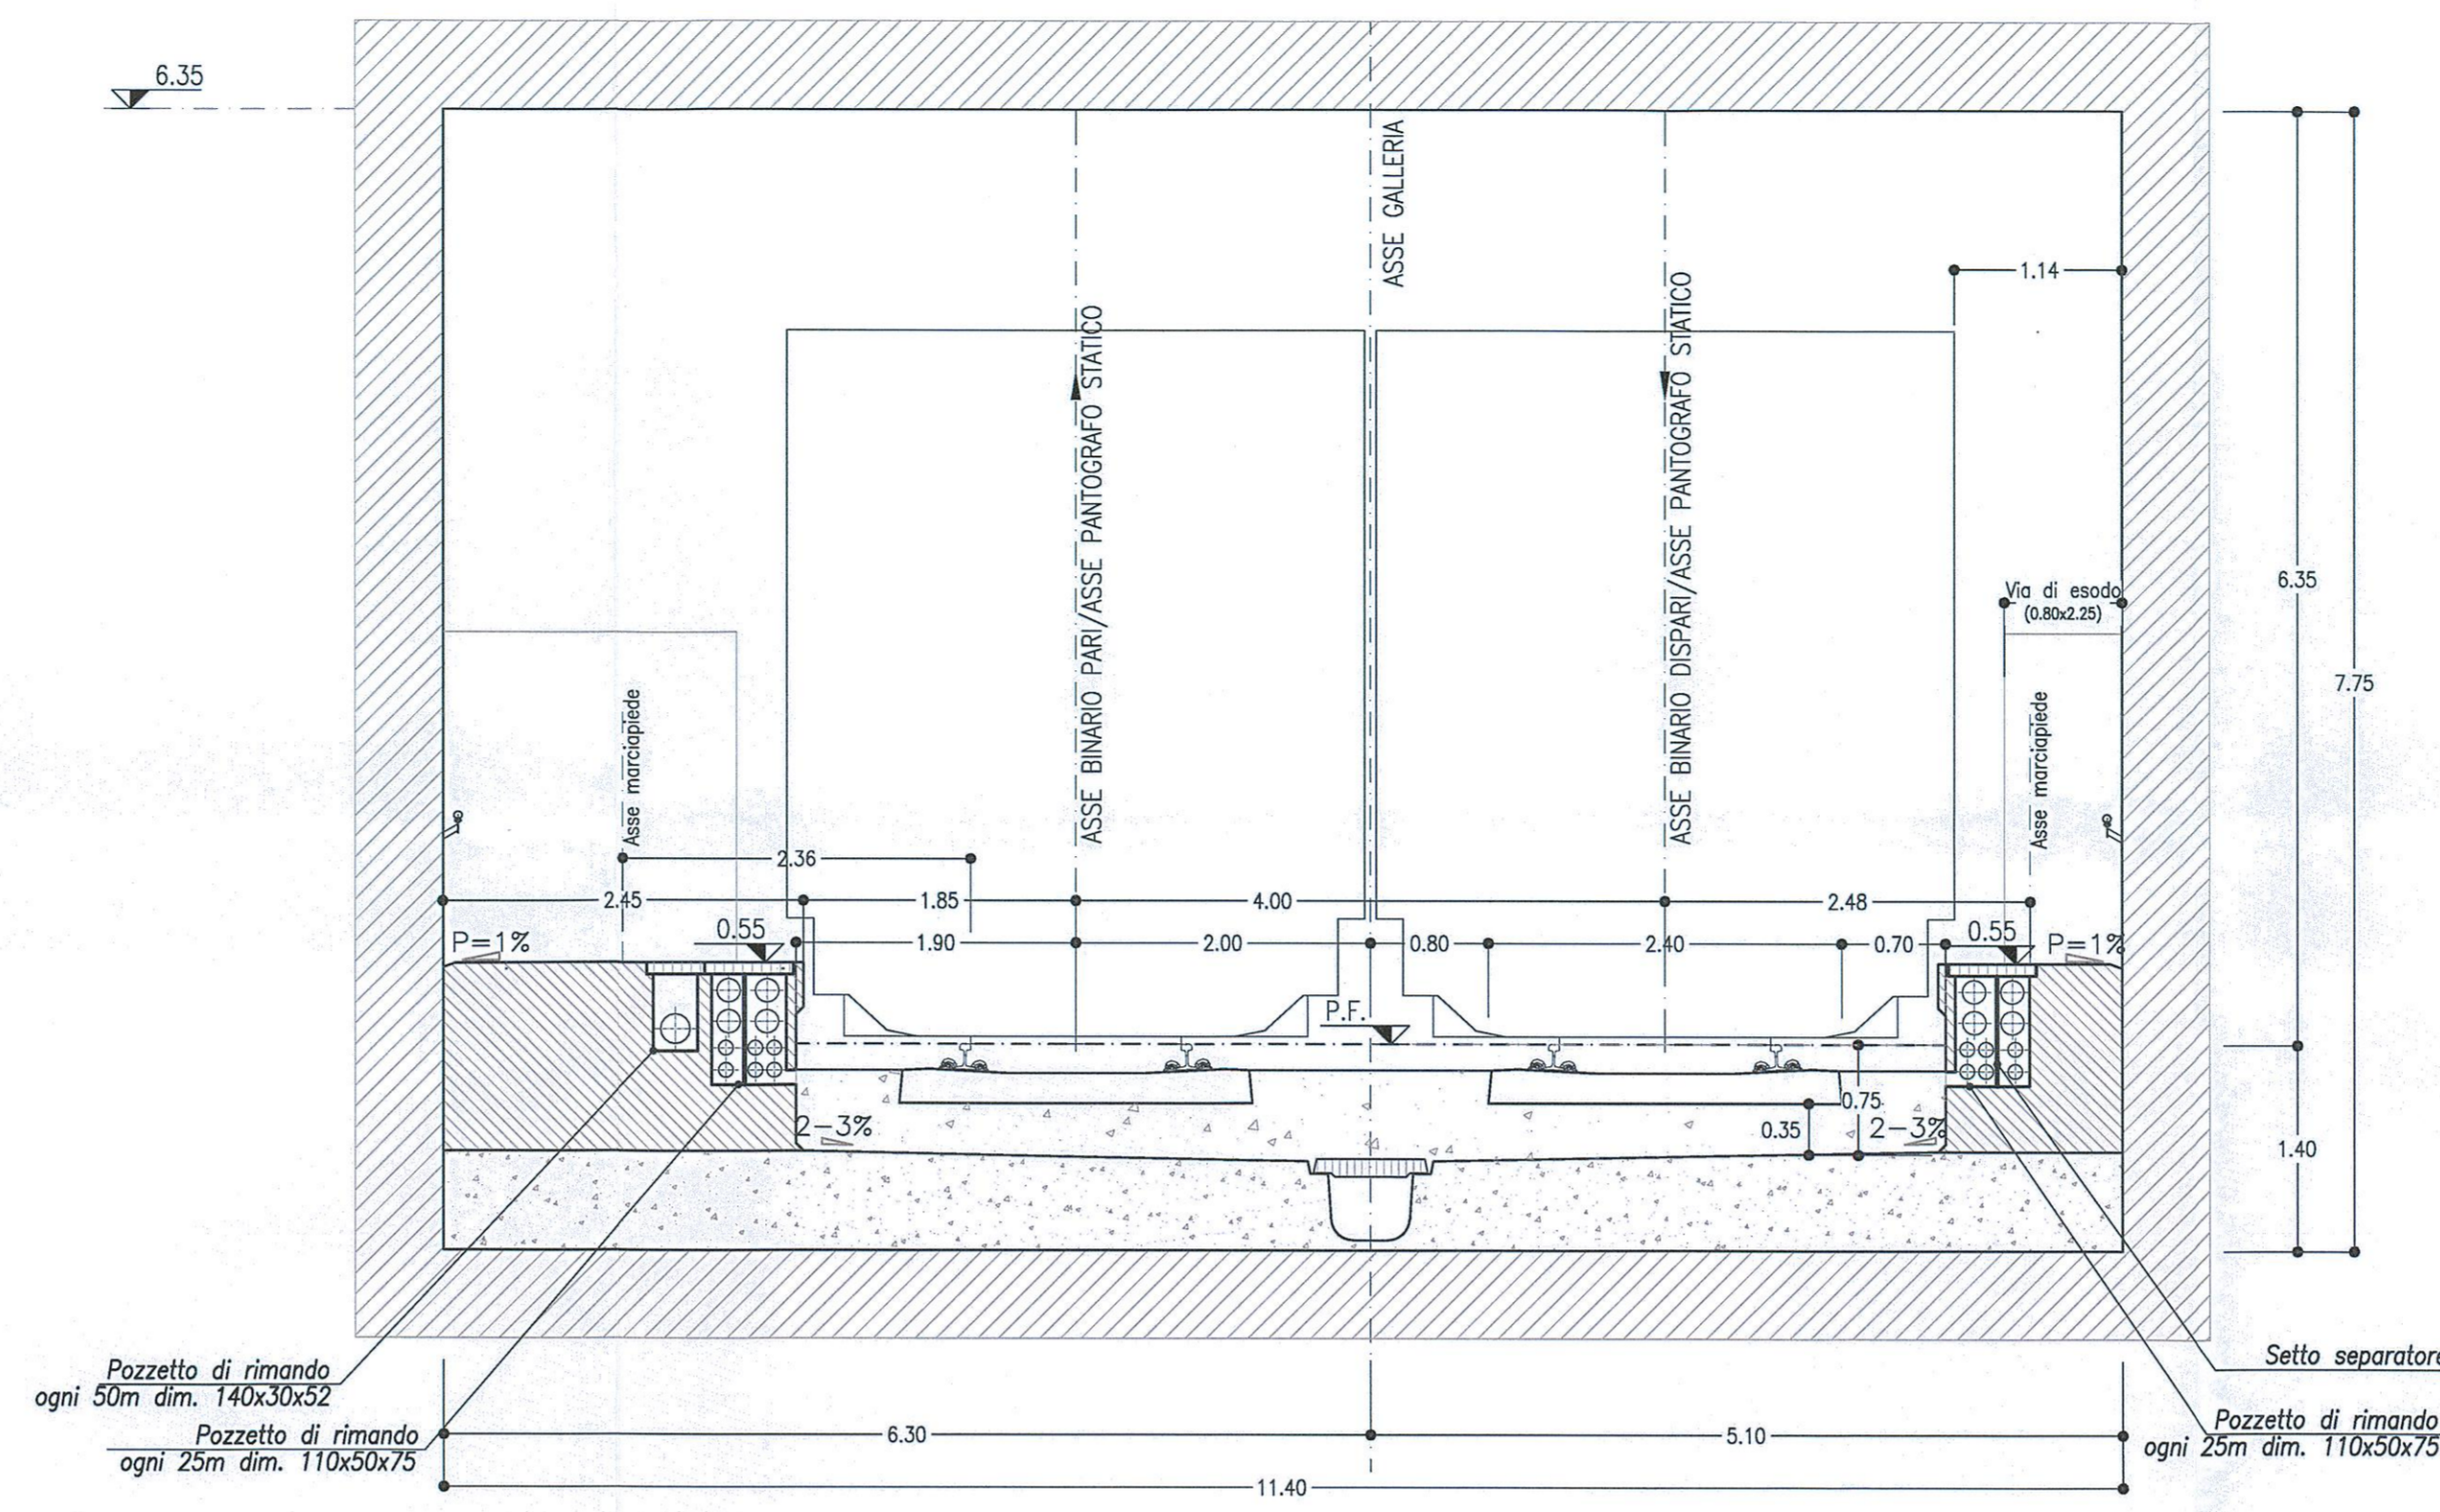

GALLERIA ARTIFICIALE
DOPPIO BINARIO
 SEZIONE SCATOLARE - RIALZATA
 RETTILINEO
 SCALA 1:50
 DA PK 33+894.50 A PK 33+914.00

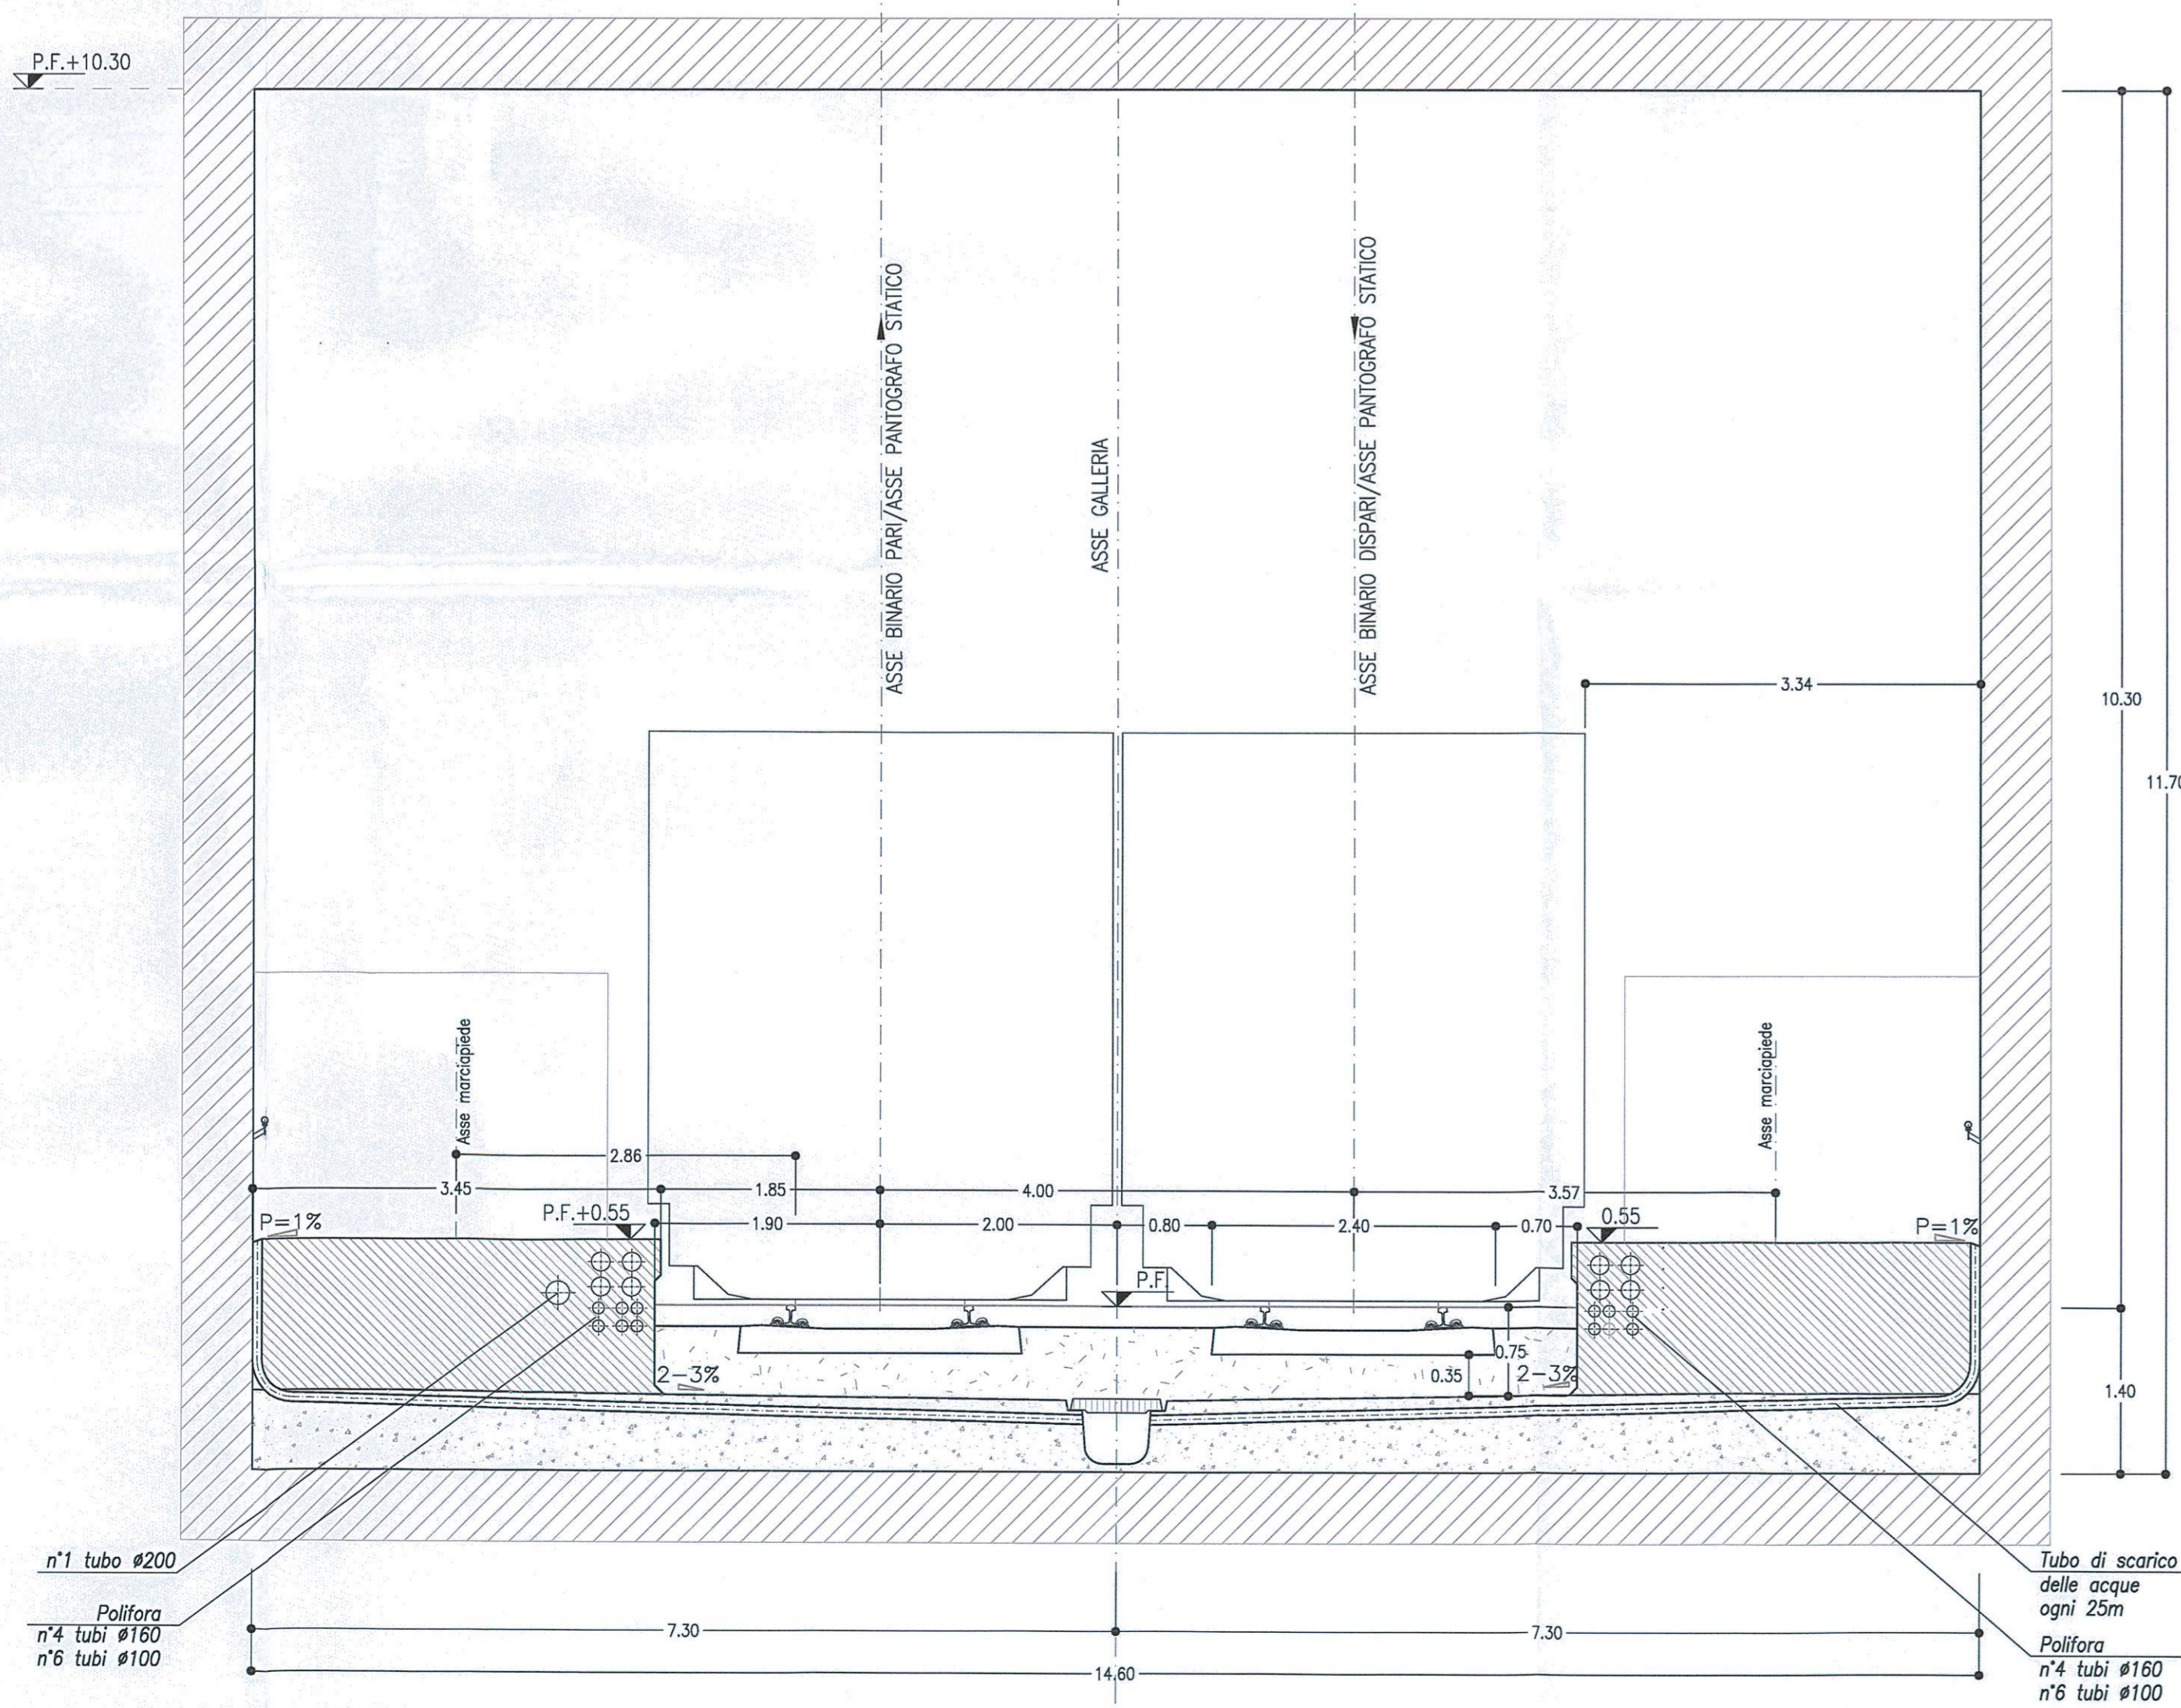

GALLERIA ARTIFICIALE
DOPPIO BINARIO
 SEZIONE SCATOLARE - RIALZATA - RETTILINEO
 SEZIONI IN CORRISPONDENZA DEI POZZETTI DI RIMANDO
 SCALA 1:50
 DA PK 33+894.50 A PK 33+914.00

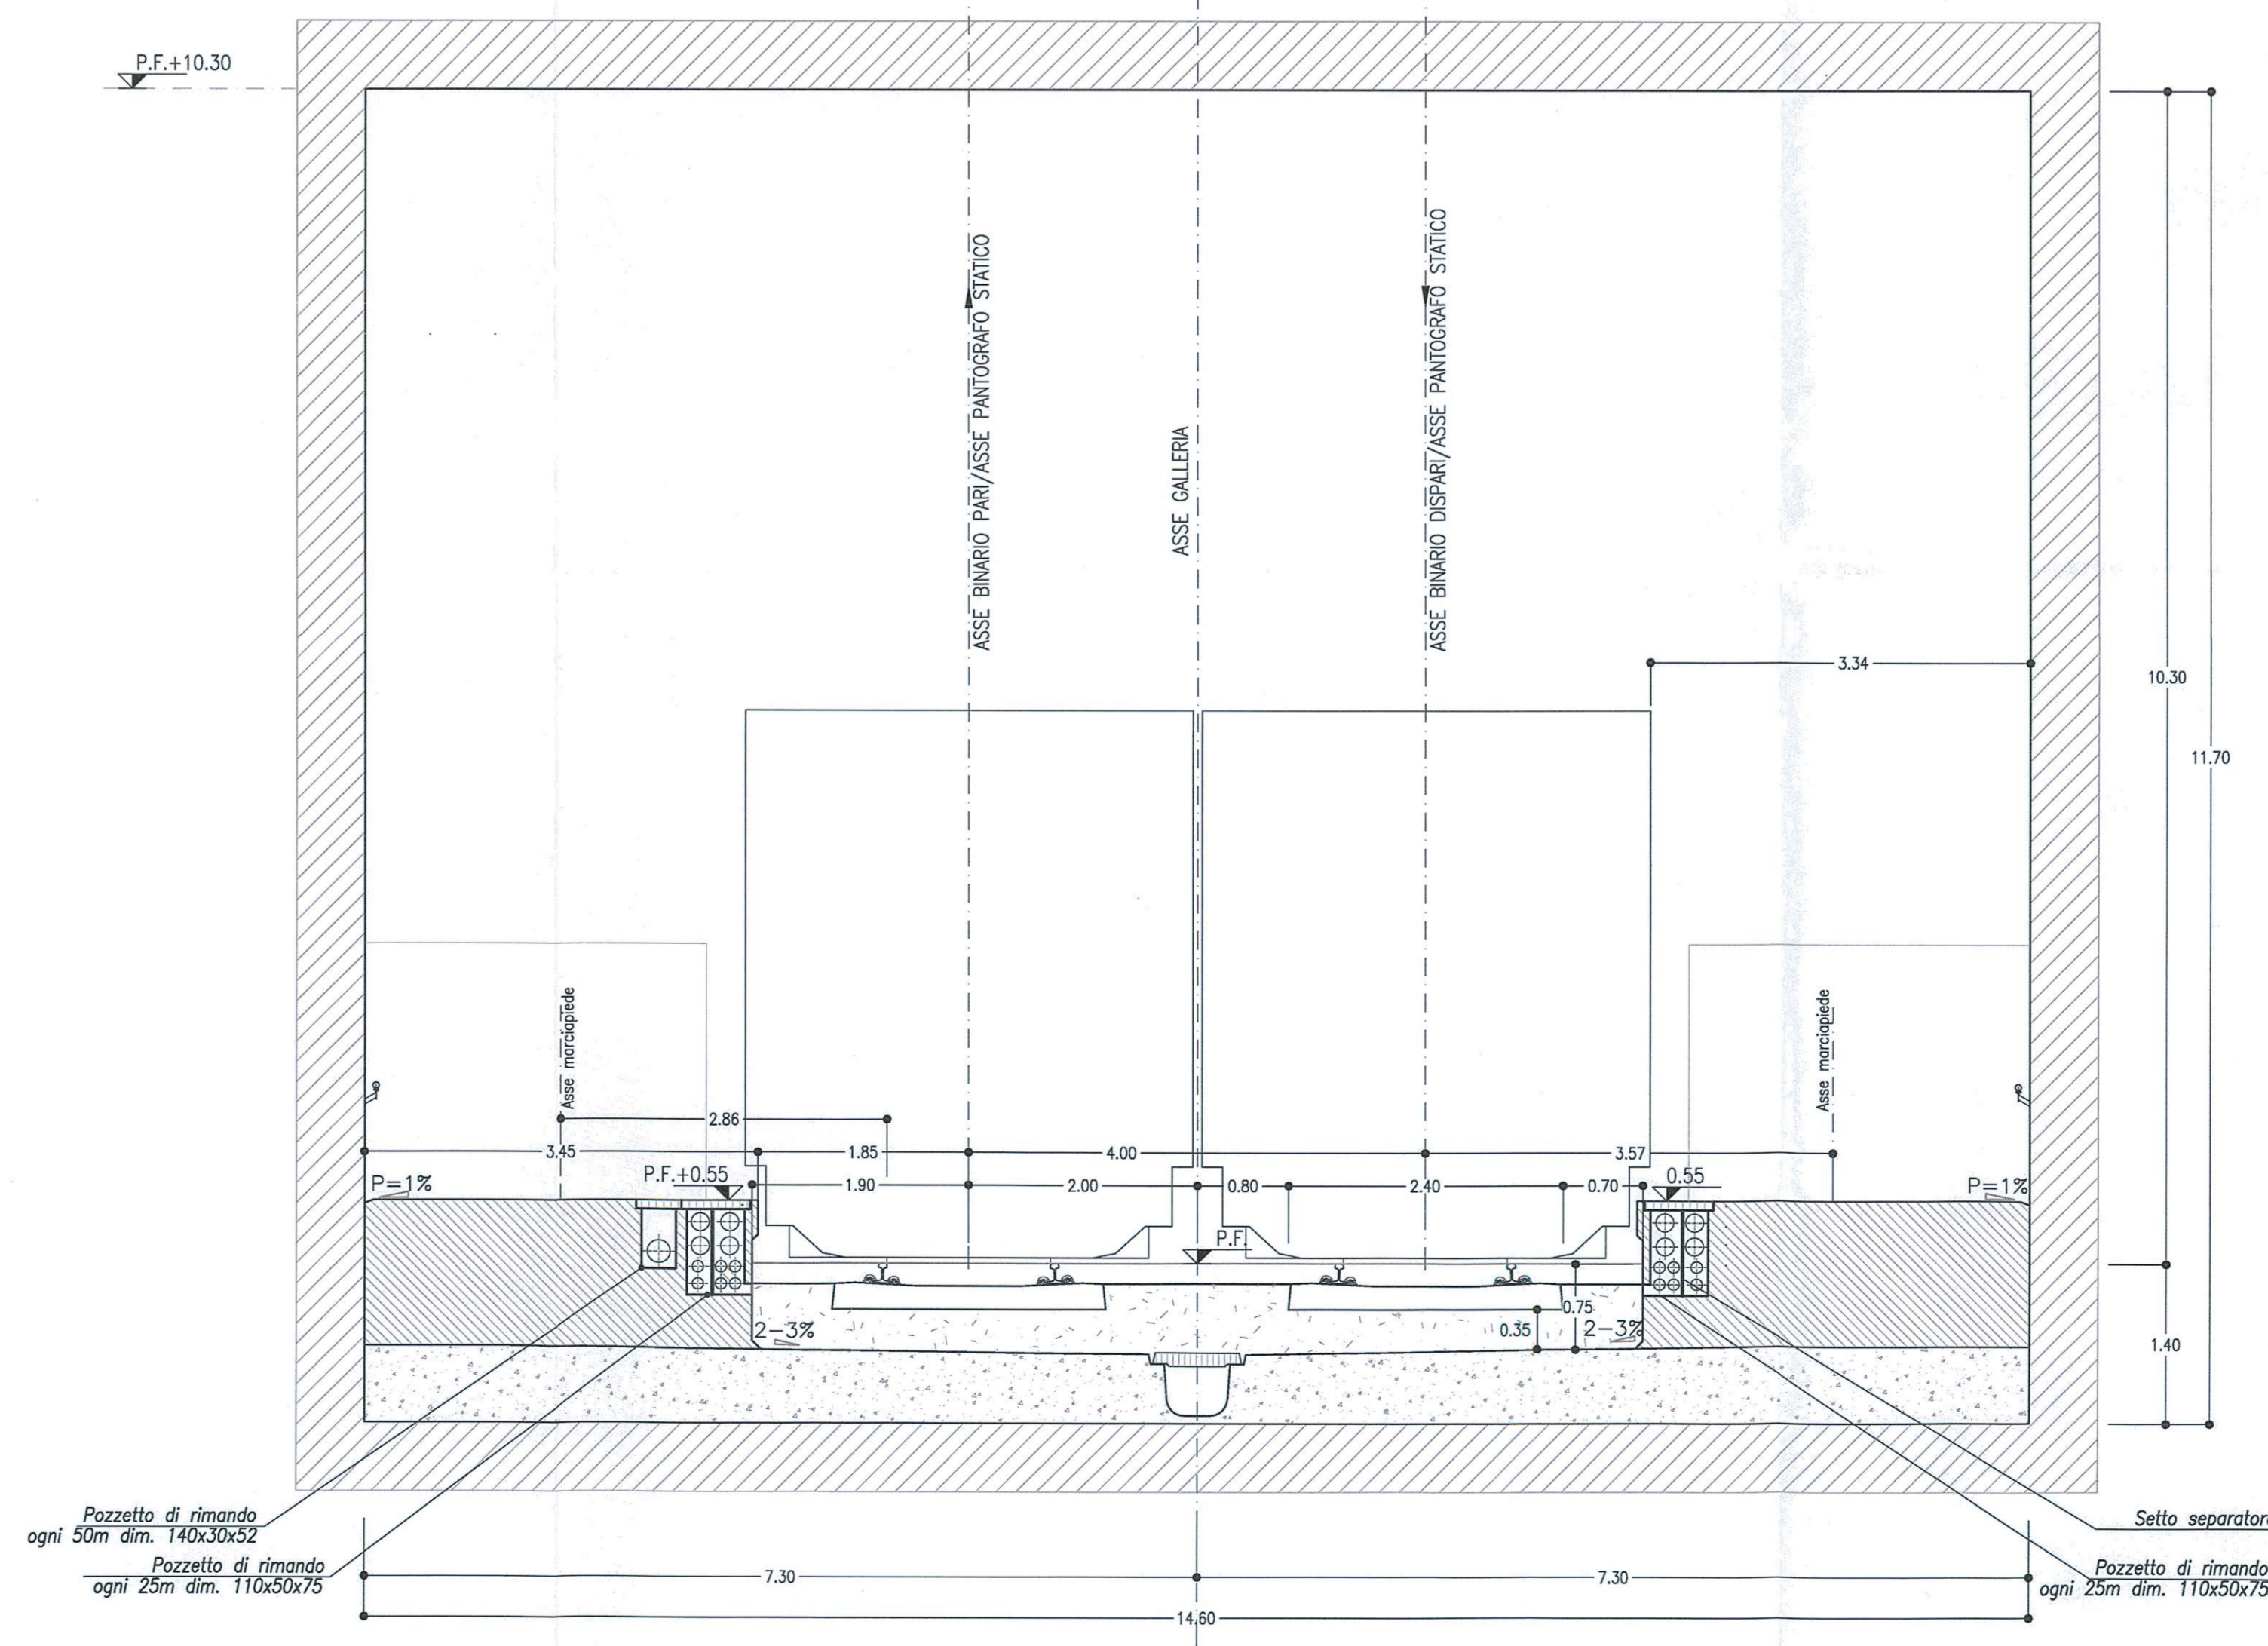


NOTA BENE
 - I CONTENUTI DELLE RAPPRESENTAZIONI GRAFICHE DELLE SEZIONI TIPO DI INTRADOSSO FANNO RIFERIMENTO AL MANUALE DI PROGETTAZIONE DELLE OPERE CIVILI RFI Codice - RFI DTC SI MA IPS 001 A - PARTE II SEZIONI 4 E 6

NOTE
 - EVENTUALI DIFFERENZE TRA LE MISURE TOTALI E LE SOMMATORIE DELLE MISURE PARZIALI SONO DOVUTE AGLI ARROTONDAMENTI AUTOMATICI DI AUTOCAD
 - PER LE CARATTERISTICHE DEI MATERIALI SI RIMANDA ALL'ELABORATO FORNITORE/PRODOTTORE
 - LE SEZIONI TIPO DI INTRADOSSO SONO RAPPRESENTATE CON RIFERIMENTO ALLA CONFIGURAZIONE DEL MARCIAPIEDE IN RETTIFILLO.

LEGENDA
 P.C.= PIANO DEI CENTRI
 P.F.= PIANO DEL FERRO
 P.S.= PIANO DI SCAVO

COMMITTENTE:

RFI
 RETE FERROVIARIA ITALIANA
 GRUPPO FERROVIE DELLO STATO ITALIANE

PROGETTAZIONE:

ITALFERR
 GRUPPO FERROVIE DELLO STATO ITALIANE

DIREZIONE TECNICA
UO GALLERIE
PROGETTO DEFINITIVO

ITINERARIO NAPOLI - BARI
RADDOPPIO TRATTA CANCELLO - BENEVENTO
1° LOTTO FUNZIONALE FRASSO TELESINO - VITULANO
2° LOTTO FUNZIONALE TELOSE - SAN LORENZO
 GALLERIE NATURALI DI LINEA - ELABORATI GENERALI
 Gallerie di linea - Sezioni tipo di intradosso scatolare allargata Tav. 2 di 2

SCALA:
 1:50

COMMESSA LOTTO FASE ENTE TIPO DOC. OPERA/DISCIPLINA PROGR. REV.
 IF010 22 D 07 WB GN0000 005 A

Rev.	Descrizione	Redatto	Data	Verificato	Data	Approvato	Data	Autorizzato	Data
A	Emissione Esecutiva	S. Siragusa	14/05/2017	G. Magli	14/05/2017	F. Cerone	14/05/2017	A. Scuderi	14/05/2017