


LEGENDA
P.F.= PIANO DEL FERRO

NOTE
- PER LA SISTEMAZIONE DEFINITIVA DELLA 'VIBILITA' INTERFERENTE SI RIMANDA AI RELATIVI ELABORATI SPECIALISTICI
- EVENTUALI DIFFERENZE TRA LE MISURE TOTALI E LE SOMMATORIE DELLE MISURE PARZIALI SONO DOVUTE AGLI ARROTONDAMENTI AUTOMATICI DI AUTOCAD

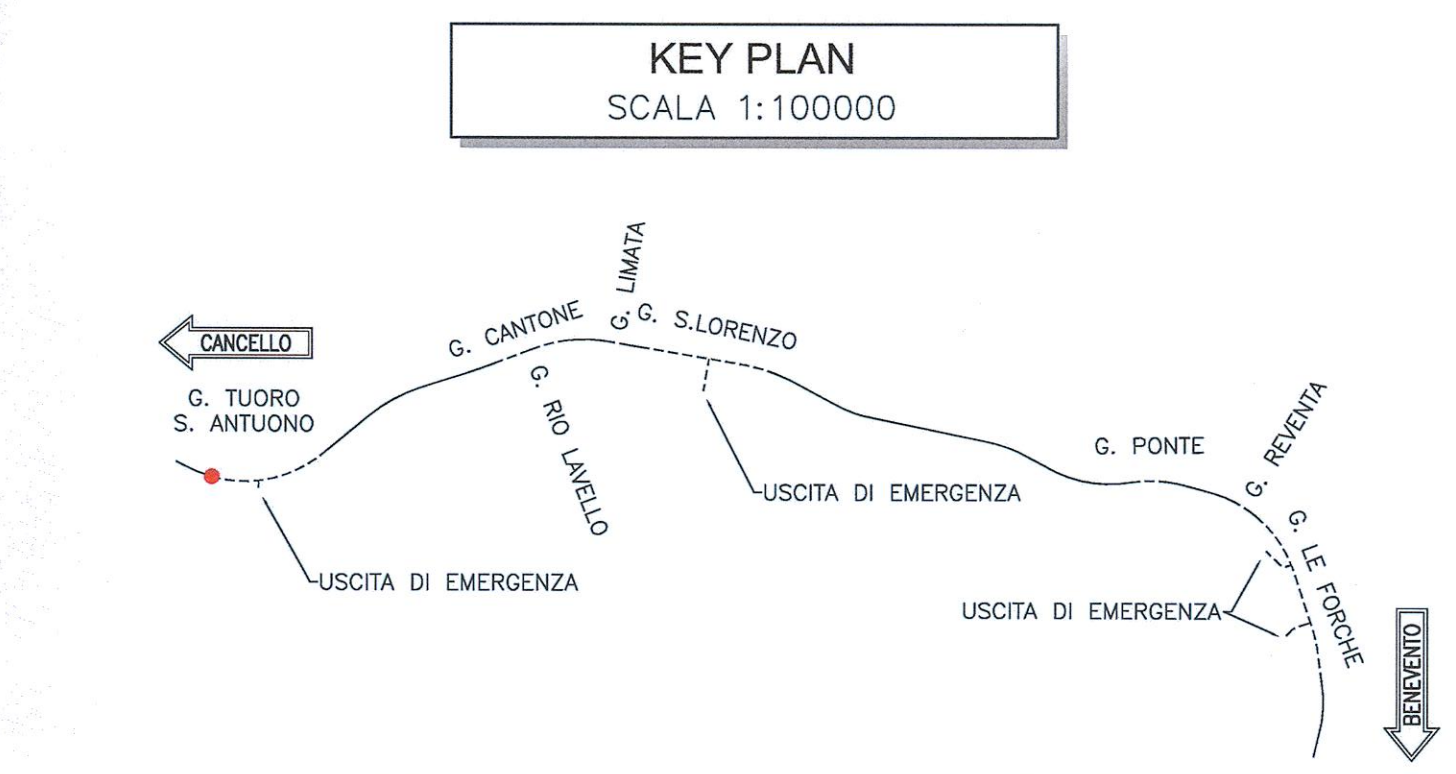

COMMITTENTE:
RFI
RETE FERROVIARIA ITALIANA
GRUPPO FERROVIE DELLO STATO ITALIANE

PROGETTAZIONE:
ITALFERR
GRUPPO FERROVIE DELLO STATO ITALIANE

DIREZIONE TECNICA
UO GALLERIE

PROGETTO DEFINITIVO

ITINERARIO NAPOLI - BARI
RADDOPPIO TRATTA CANCELLO - BENEVENTO
II LOTTO FUNZIONALE FRASSO TELESINO - VITULANO
2° LOTTO FUNZIONALE TELESO - SAN LORENZO

GALLERIA TUORO S.ANTUONO - IMBOCCO LATO CANCELLO
Sistemazione definitiva - Sezioni caratteristiche

SCALA:
1:200

COMMESSA LOTTO FASE ENTE TIPO DOC. OPERA/DISCIPLINA PROGR. REV.
IF0H 22 D 07 W9 GA0300 002 A

Revit.	Descrizione	Redatto	Data	Verificato	Data	Approvato	Data	Autorizzato	Data
A	Emissione esecutiva	A. Cakotto	03/05/2017	A. Amato	03/05/2017	F. Camme	03/05/2017	A. Scattolon	03/05/2017