

INCIDENZA ARMATURE


- ARCO ROVESCO E VIRETTE: 95 kg/m²
- CALOTA E PIEDRITTE: 90 kg/m²

LEGENDA

- P.C.= PIANO DEI CENTRI
- P.F.= PIANO DEL FERRO
- P.S.= PIANO DI SCAVO

NOTE

- PER LE CARATTERISTICHE DEI MATERIALI SI RIMANDA ALL'ELABORATO FORNITORE/PRODOTTORE/REALIZZATORE.
- EVENTUALI DIFFERENZE TRA LE MISURE TOTALI E LE SOMMATORIE DELLE MISURE PARZIALI SONO DOVUTE AGLI ARROTONDAMENTI AUTOMATICI DI AUTOCAD.

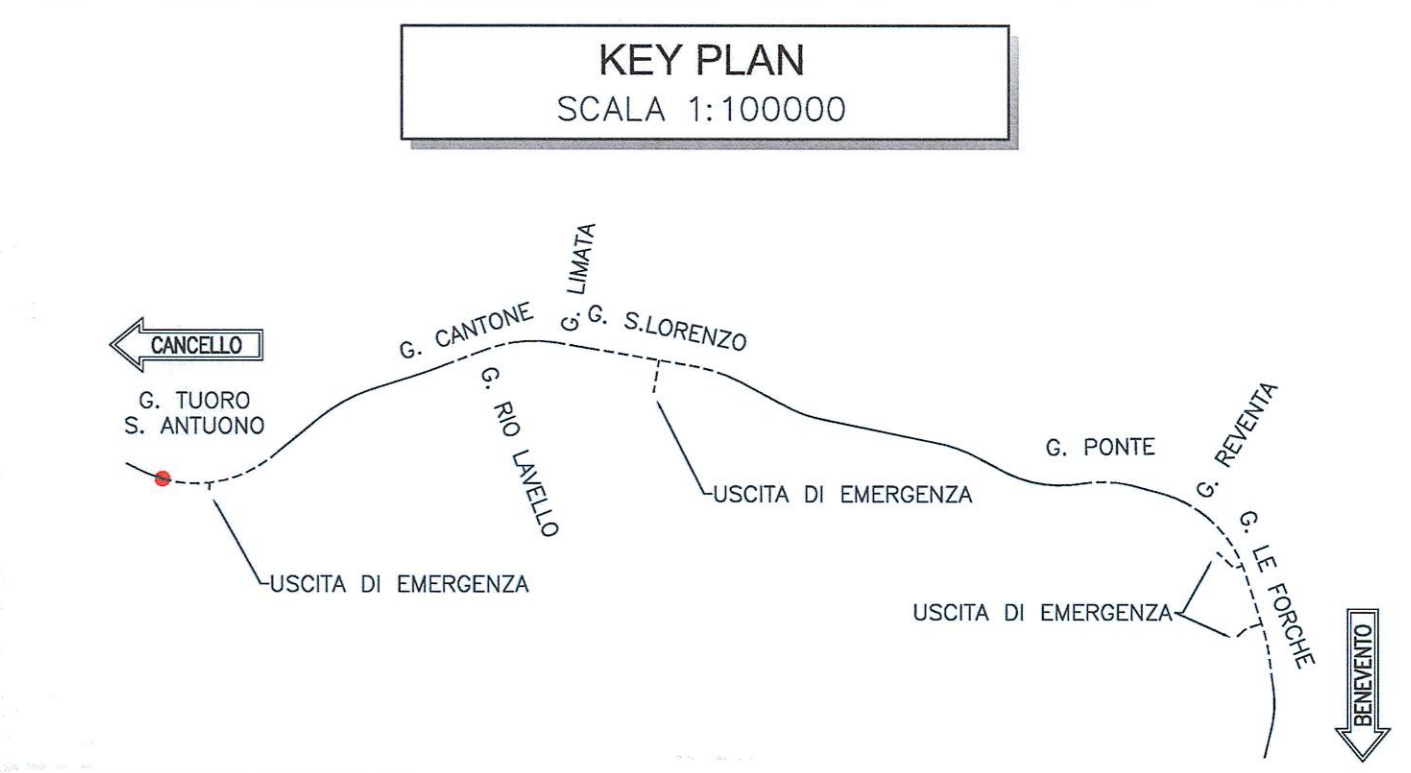

COMMITTENTE:
RFI
 RETE FERROVIARIA ITALIANA
 GRUPPO FERROVIE DELLO STATO ITALIANE

PROGETTAZIONE:
ITALFERR
 GRUPPO FERROVIE DELLO STATO ITALIANE

DIREZIONE TECNICA
UO GALLERIE

PROGETTO DEFINITIVO

ITINERARIO NAPOLI - BARI
RADDOPPIO TRATTA CANCELLO - BENEVENTO
II LOTTO FUNZIONALE FRASSO TELESINO - VITLANO
2° LOTTO FUNZIONALE TELESINO - SAN LORENZO

GALLERIA TUORO S. ANTUONO - IMBOCCO LATO CANCELLO
 Galleria artificiale policentrica - Carpenteria

SCALA: 1:50

Revis.	Descrizione	Redatto	Data	Verificato	Data	Approvato	Data	Autorizzato	Data
A	Emissione esecutiva	A. Calisto	03/05/2017	A. Anselmi	03/05/2017	F. Camone	03/05/2017		

File: IF0H22D078BG0300002A n. Ediz.: 2/133

FATTORE DI PLOTTAGGIO LAYOUT: 1 unità Layout = 1 mm su carta