


SEZIONE A-A
SCALA 1:200
PROFILO LONGITUDINALE

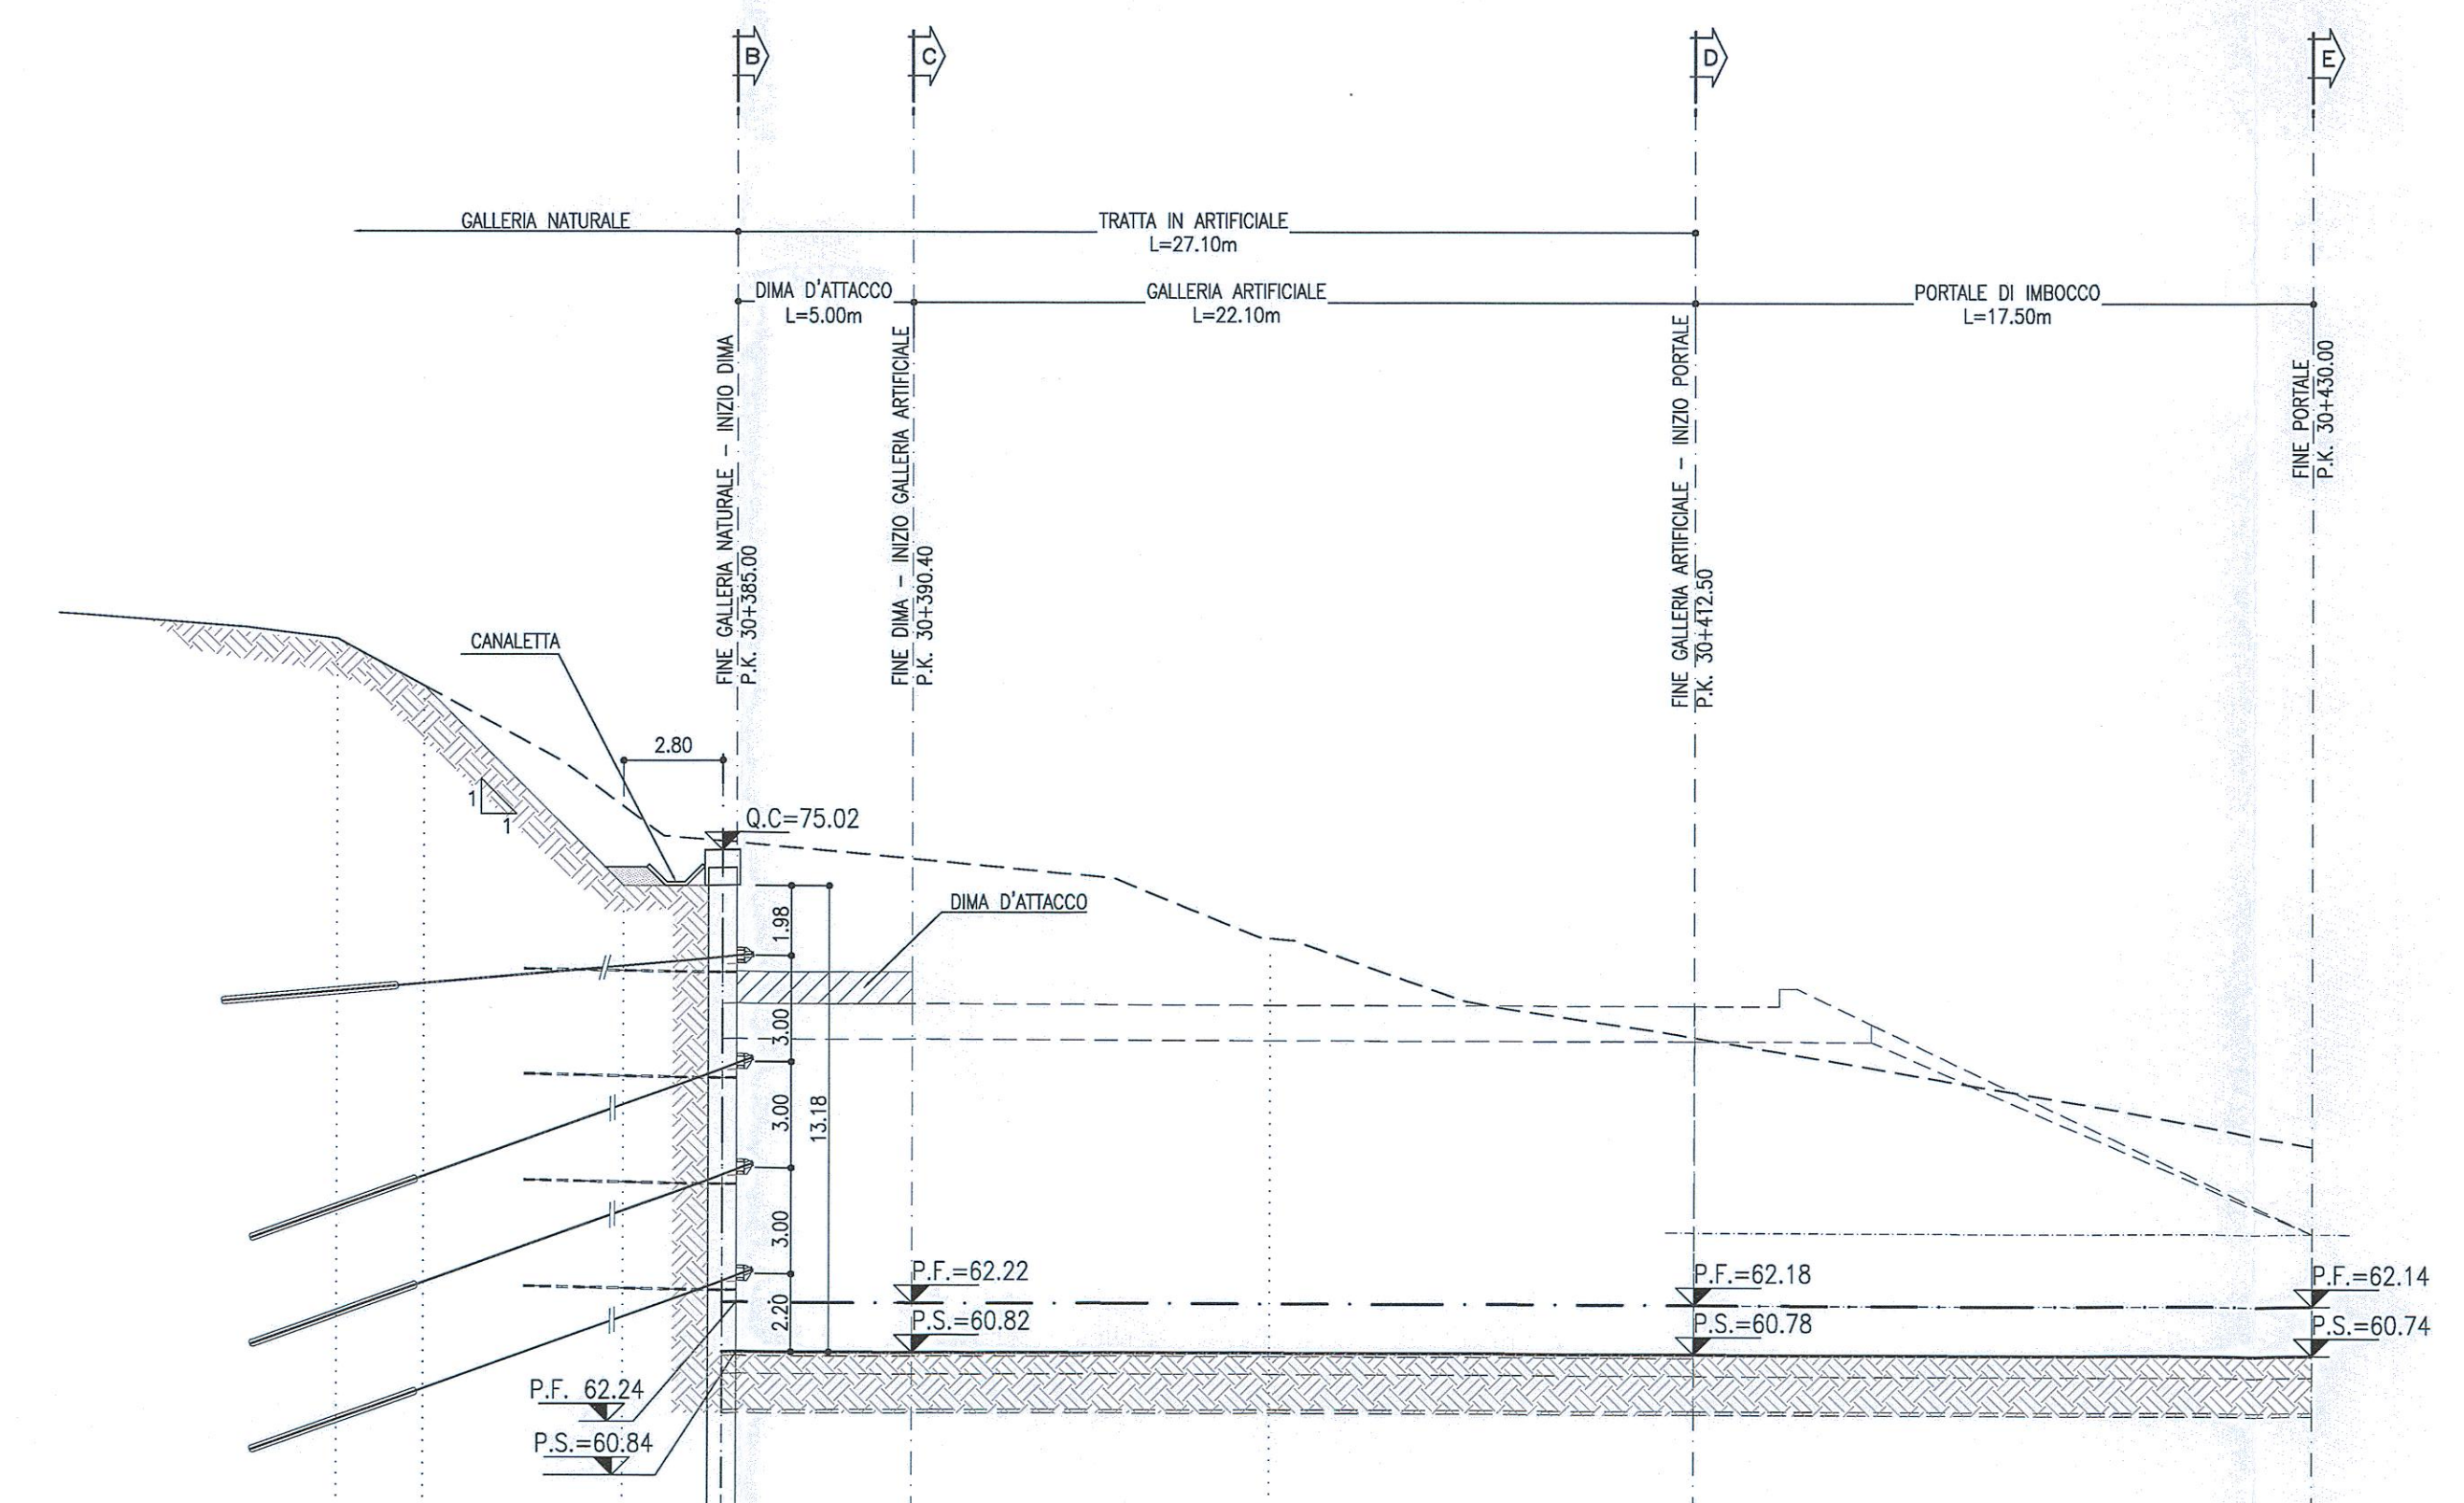


PROGRESSIVE	QUOTE TERRENO	QUOTE PROGETTO	PARZIALI
30+374.00	81.00	81.00	2.45
30+379.05	79.87	79.87	5.65
30+383.30	74.02	74.02	3.20
30+386.00	69.84	69.84	5.00
30+396.00	66.82	66.82	10.10
30+402.00	60.80	60.80	12.00
30+412.00	60.78	60.78	17.50
30+420.00	60.74	60.74	

TABELLA DI TRACCIAMENTO

NOME	X [m]	Y [m]	Z [m]
PT001	2484019.32	4562521.99	67.70
PT002	2484009.39	4562513.76	69.84
PT003	2484003.39	4562513.80	70.08
PT004	2483982.17	4562496.29	76.76
PT005	2483971.41	4562509.45	73.27
PT006	2483992.62	4562526.96	67.89
PT007	2483993.70	4562532.87	67.67
PT008	2484003.60	4562541.07	65.56

- LEGENDA**
- P.F. = PIANO DEL FERRO
 - P.S. = PIANO DI SCARICO
 - Q.C. = QUOTA CORDOLO
- NOTE**
- EVENTUALI DIFFERENZE TRA LE MISURE TOTALI E LE SOMMATORIE DELLE MISURE PARZIALI SONO DOVUTE AGLI ARROTONDAMENTI AUTOMATICI DI AUTOCAD

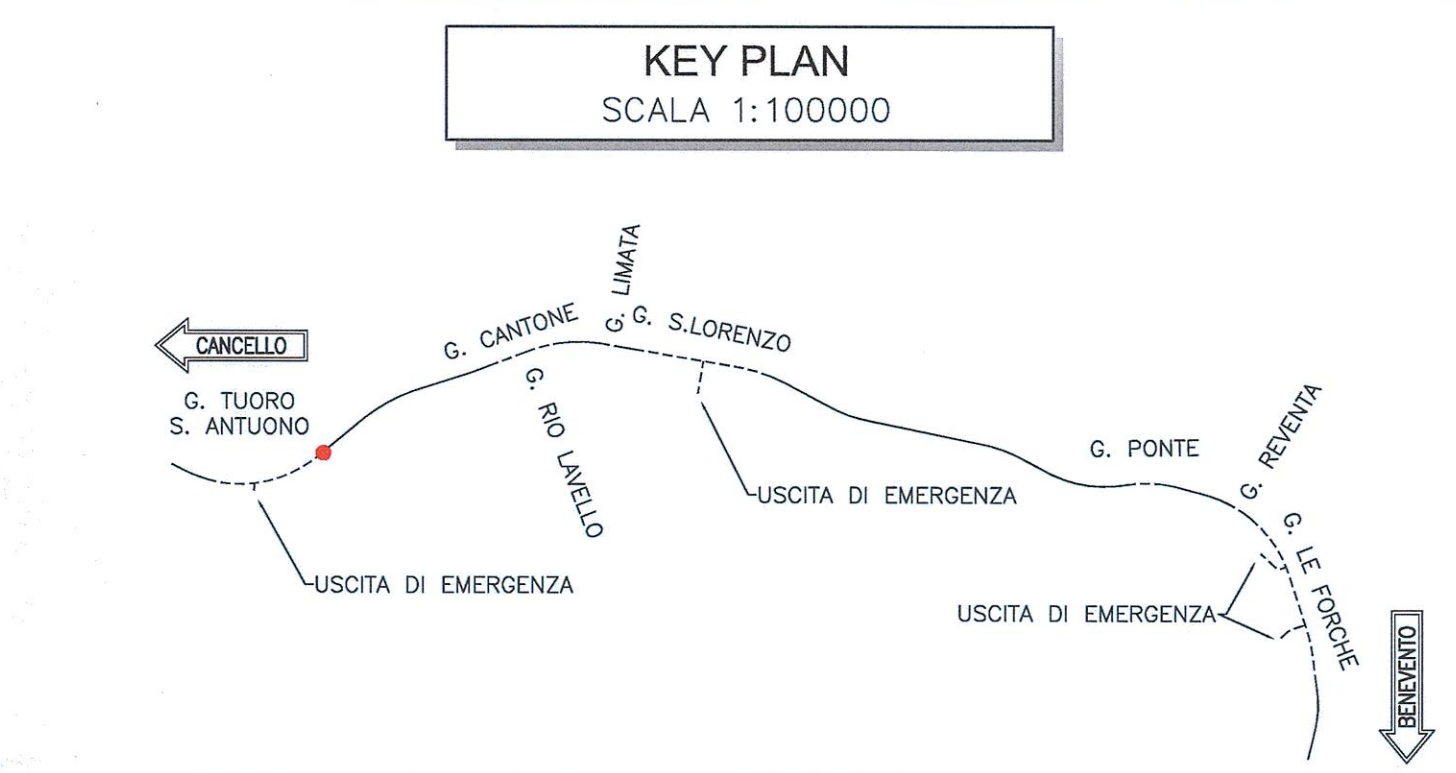

COMMITTENTE:

PROGETTAZIONE:

DIREZIONE TECNICA
UO GALLERIE

PROGETTO DEFINITIVO

ITINERARIO NAPOLI - BARI
RADDOPPIO TRATTA CANCELLO - BENEVENTO
II LOTTO FUNZIONALE FRASSO TELESINO - VITULANO
2° LOTTO FUNZIONALE TELESE - SAN LORENZO

GALLERIA TUORO S. ANTUONO - IMBOCCO LATO BENEVENTO
Fase provvisoria - Planimetria e profilo longitudinale

SCALA: 1:200

COMMESSA LOTTO FASE ENTE TIPO DOC. OPERA/DISCIPLINA PROGR. REV.

IFOH 22 D 07 L9 GA0400 001 A

Revis.	Descrizione	Redatto	Data	Verificato	Data	Approvato	Data	Autorizzato	Data
A	Emissione esecutiva	A. Colacito	02/05/2017	A. Amadio	02/05/2017	F. Cantone	02/05/2017		

File: IFOH22D07L9GA0400001A n. Ediz.: 2.1.2017