


INCIDENZA ARMATURE	
- CALOTTA E PIEDRITTI:	90 kg/m ³
- ARDO ROVESCIO E MURETTE:	95 kg/m ³

LEGENDA	
P.C.=	PIANO DEI CENTRI
P.F.=	PIANO DEL FERRO
P.S.=	PIANO DI SCAVO

NOTE	
- PER LE CARATTERISTICHE DEI MATERIALI SI RIMANDA ALL'ELABORATO FORN220079040000001A	
- EVENTUALI DIFFERENZE TRA LE MISURE TOTALI E LE SOMMATORIE DELLE MISURE PARZIALI SONO DOVUTE AGLI ARROTONDAMENTI AUTOMATICI DI AUTOCAD	

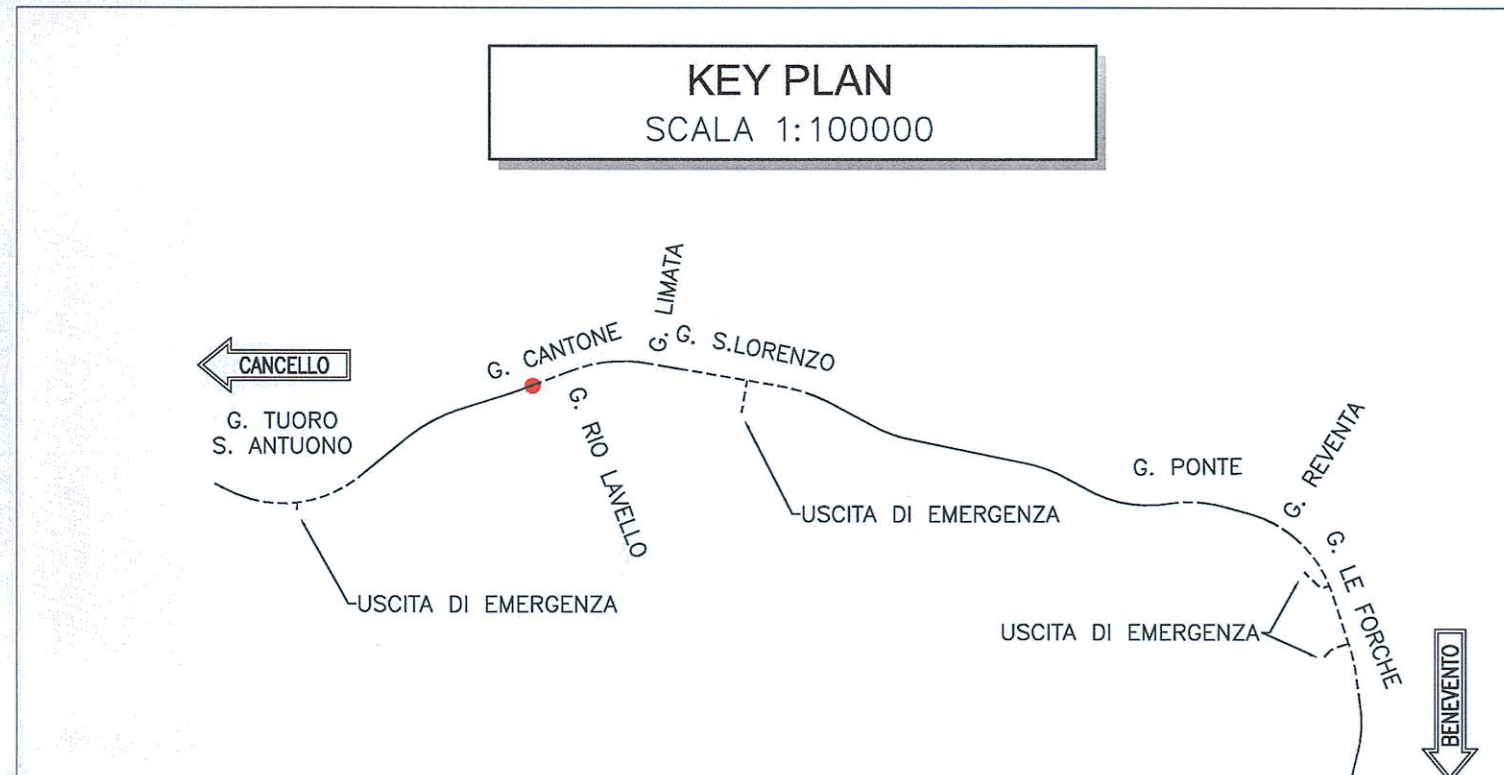

COMMITTENTE:

PROGETTAZIONE:

**DIREZIONE TECNICA
UO GALLERIE**

PROGETTO DEFINITIVO

**ITINERARIO NAPOLI - BARI
RADDOPPIO TRATTA CANCELLO - BENEVENTO
II LOTTO FUNZIONALE FRASSO TELESINO - VITULANO
2° LOTTO FUNZIONALE TELOSE - SAN LORENZO**

GALLERIA CANTONE - IMBOCCO LATO CANCELLO
Galleria artificiale policentrica - Carpenteria

SCALA: 1:50

COMMESSA	LOTTO	FASE	ENTE	TIPO DOC.	OPERA/DISCIPLINA	PROGGR.	REV.
IF10H	22	D	07	BB	GA0500	002	A

Rev.	Descrizione	Redatto	Data	Verificato	Data	Approvato	Data	Autorizzato	Data
A	Emissione esecutiva	A. Colozza	12/05/2017	A. Amadio	12/05/2017	F. Camerone	12/05/2017		

File: IF10H22D07BBGA0500002A n. Elab.: 2.2.72