


PLANIMETRIA
SCALA 1:200

SEZIONE D-D
SCALA 1:200
PROFILO LONGITUDINALE

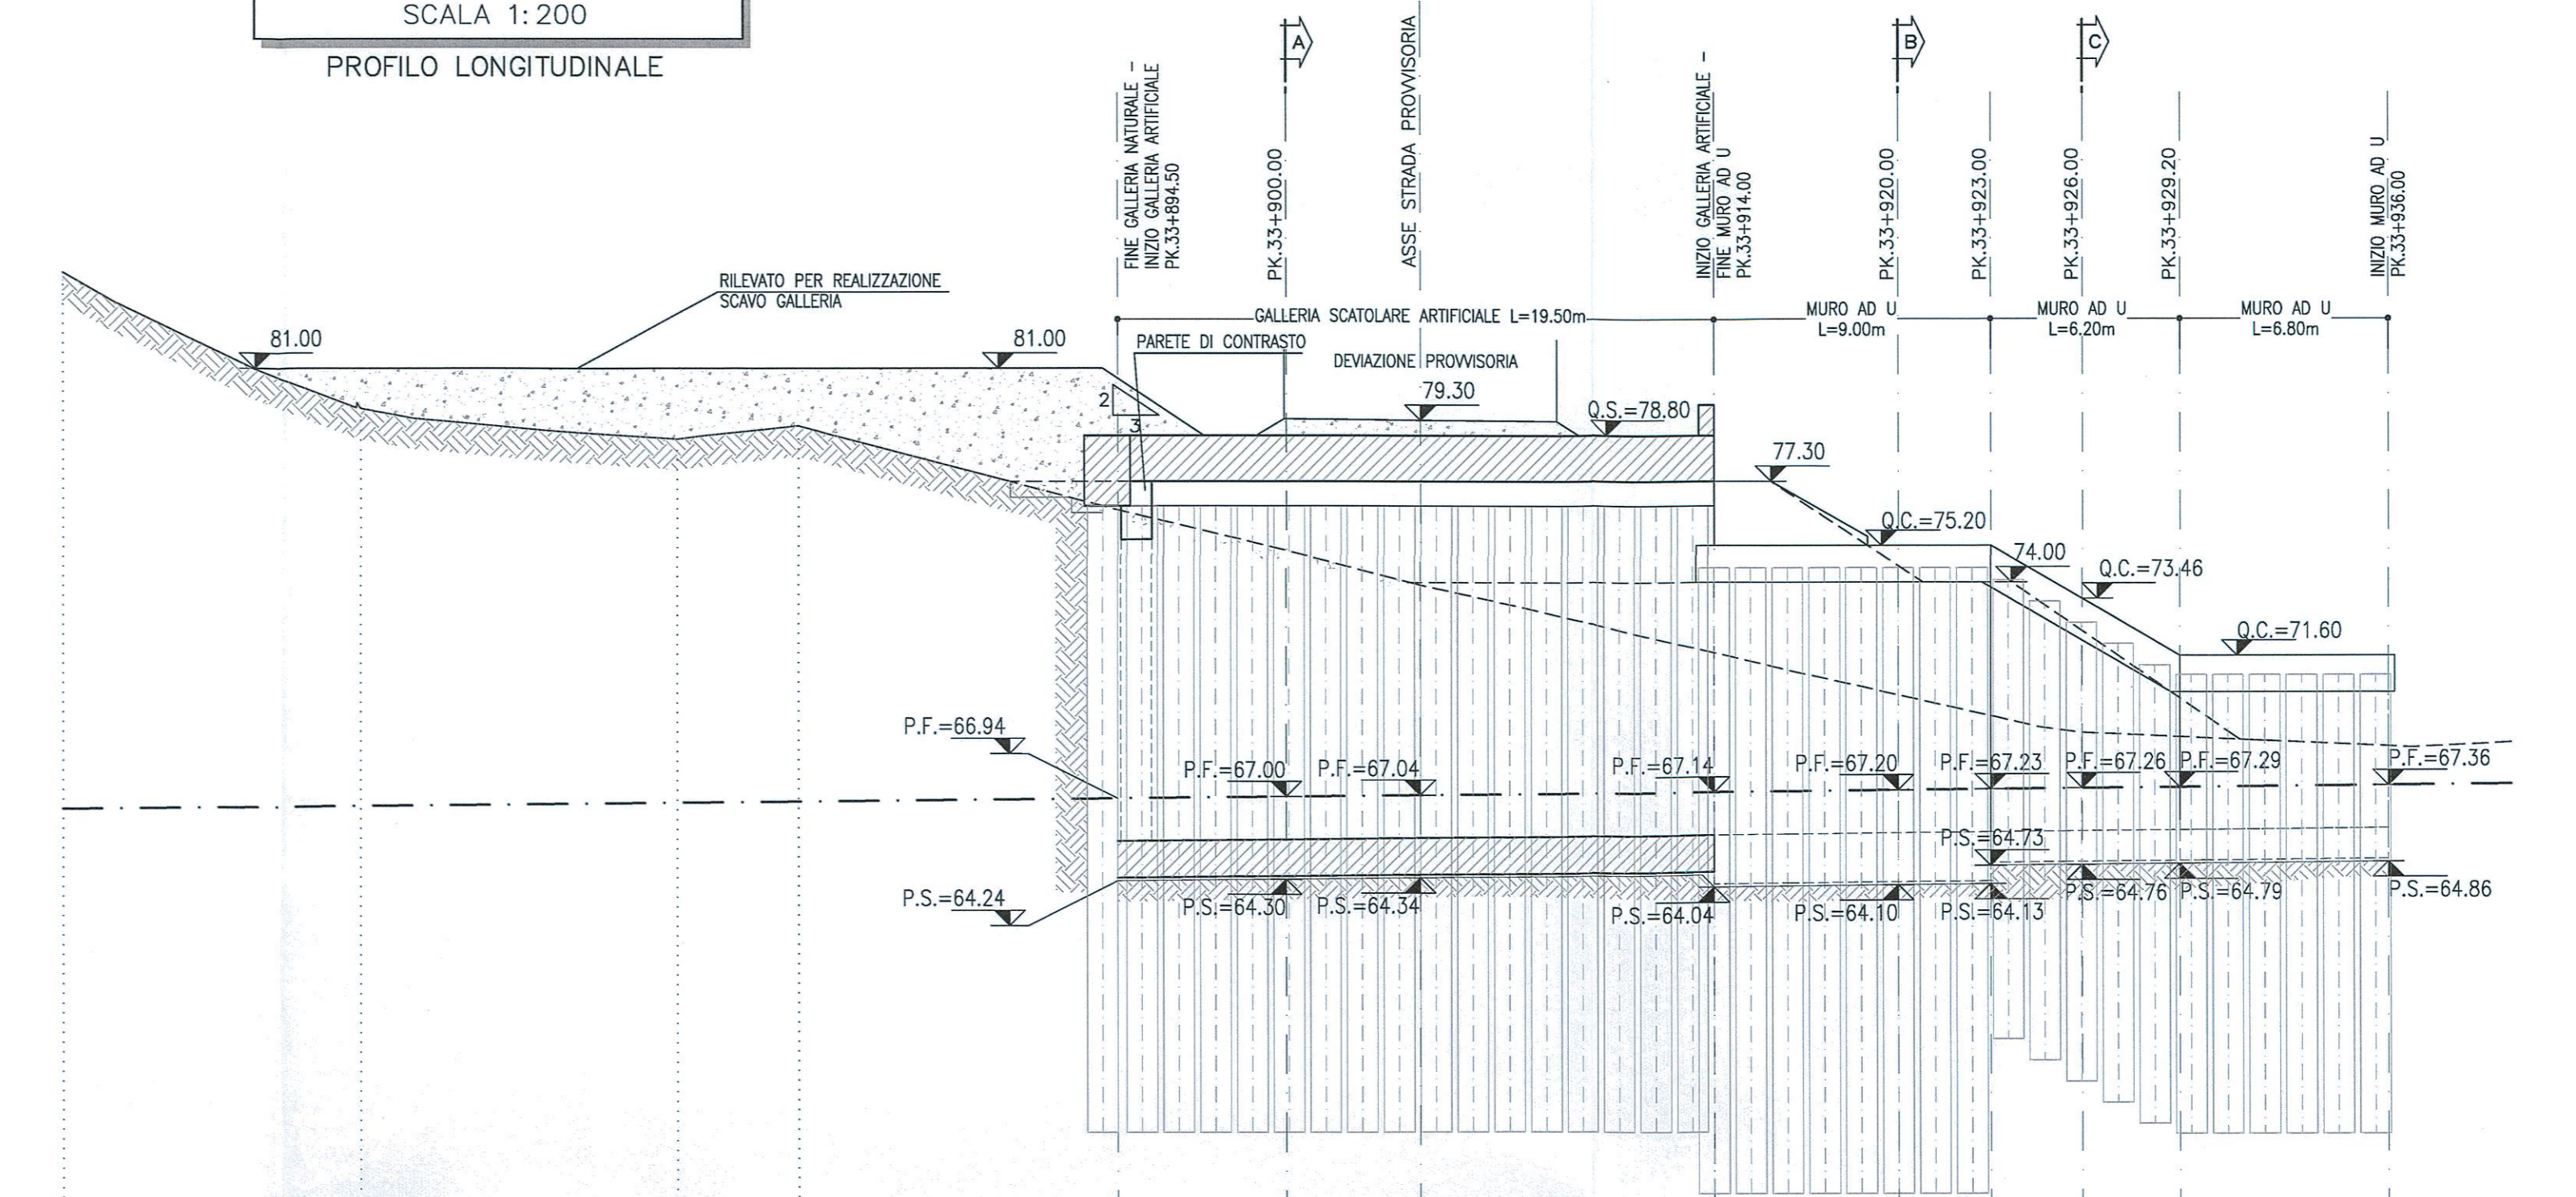

PROGRESSIVE	QUOTE TERRENO	QUOTE PROGETTO	PARZIALI
000	81.00	81.00	9.75
001	79.69	81.00	10.36
002	78.69	81.00	3.95
003	78.12	81.00	10.44
004	76.5	81.00	5.50
005	75.04	81.00	4.38
006	73.92	81.00	9.62
007	71.7	81.00	6.00
008	70.31	81.00	3.00
009	68.64	81.00	3.00
010	68.14	81.00	3.20
011	68.14	81.00	8.80

LEGENDA


P.F. = PIANO DEL FERRO
P.S. = PIANO DI SCAVO
Q.C. = QUOTA CORDOLO
Q.S. = QUOTA SOLETTA

NOTE

- EVENTUALI DIFFERENZE TRA LE MISURE TOTALI E LE SOMMATORIE DELLE MISURE PARZIALI SONO DOVUTE AGLI ARROTONDAMENTI AUTOMATICI DI AUTOCAD

TABELLA DI TRACCIAMENTO

NOME	X [m]	Y [m]	Z [m]
PT000	2487148.49	4563977.94	69.60
PT001	2487136.93	4563976.71	75.20
PT002	2487128.04	4563975.56	75.20
PT003	2487128.19	4563974.47	78.80
PT004	2487108.47	4563971.77	78.80
PT005	2487106.10	4563988.40	78.80
PT006	2487125.97	4563991.12	78.80
PT007	2487126.12	4563990.03	75.20
PT008	2487135.07	4563991.19	75.20
PT009	2487141.22	4563991.98	71.60
PT010	2487148.16	4563992.88	71.60

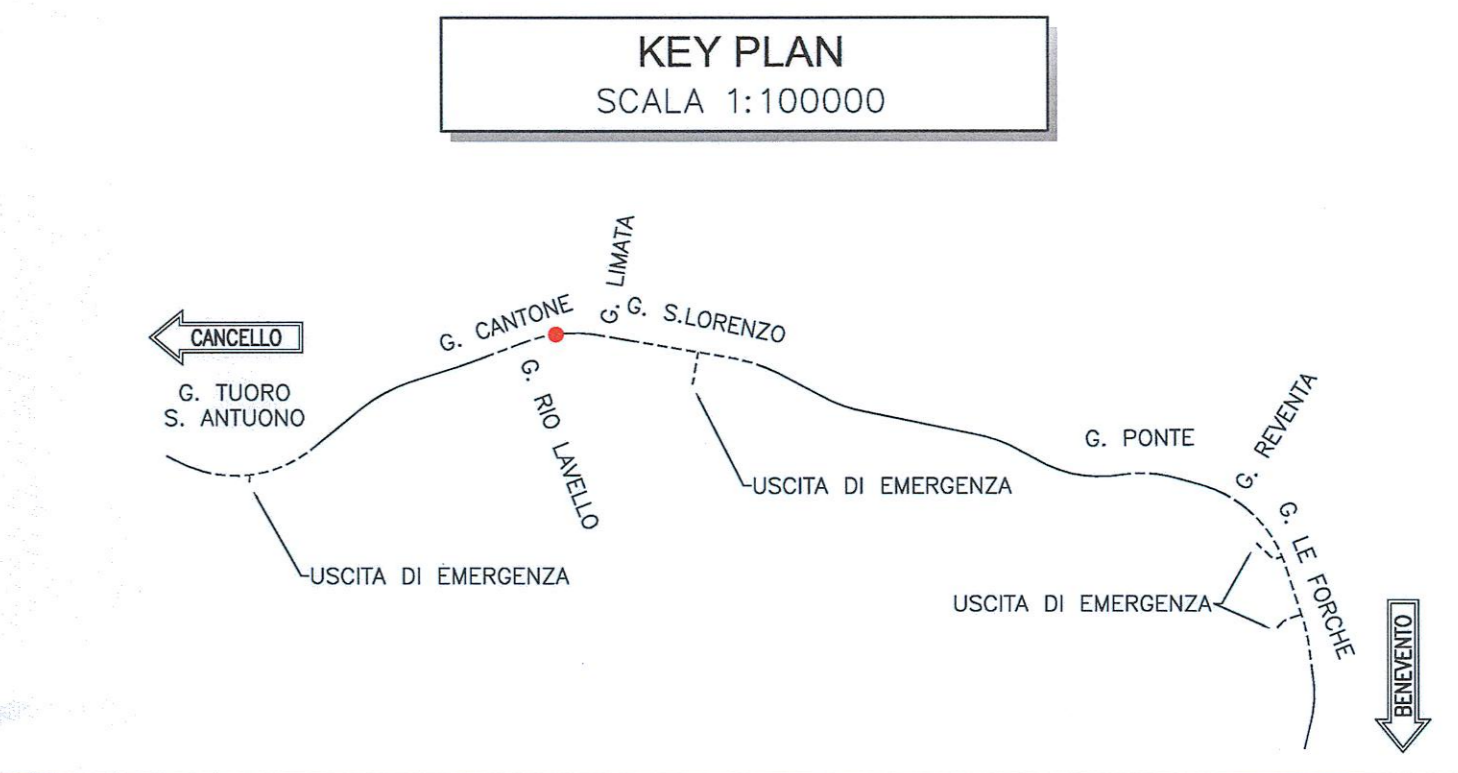

COMMITTENTE:
RFI
 RETE FERROVIARIA ITALIANA
 GRUPPO FERROVIE DELLO STATO ITALIANE

PROGETTAZIONE:
ITALFERR
 GRUPPO FERROVIE DELLO STATO ITALIANE

DIREZIONE TECNICA
UO GALLERIE

PROGETTO DEFINITIVO

ITINERARIO NAPOLI - BARI
RADDOPPIO TRATTA CANCELLO - BENEVENTO
II LOTTO FUNZIONALE FRASSO TELESINO - VITULANO
2° LOTTO FUNZIONALE TELESE - SAN LORENZO

GALLERIA CANTONE - IMBOCCO LATO BENEVENTO
 Fase provvisoria - Planimetria e profilo longitudinale

SCALA: 1:200

COMMESSA	LOTTO	FASE	ENTE	TIPO DOC.	OPERA/DISCIPLINA	PROGR.	REV.
IF0H	22	D	07	L9	GA0700	001	A

Rev.	Descrizione	Redatto	Data	Verificato	Data	Approvato	Data	Autorizzato	Data
A	Emissione esecutiva	A. Colonna	07/05/2017	A. Amadio	07/05/2017	F. Cerone	07/05/2017		

File: IF0H22D07L9GA0700001A n. Elob.: 21/22/5

FATTORE DI PLOTTAGGIO LAYOUT: 1. Unità Layout = 1 mm su carta