


PROGRESSIVA 33+900.00  
 AREA SCAVO 132.65mq


**SEZIONE A-A**  
 SCALA 1:200  
 SEZIONE TRASVERSALE

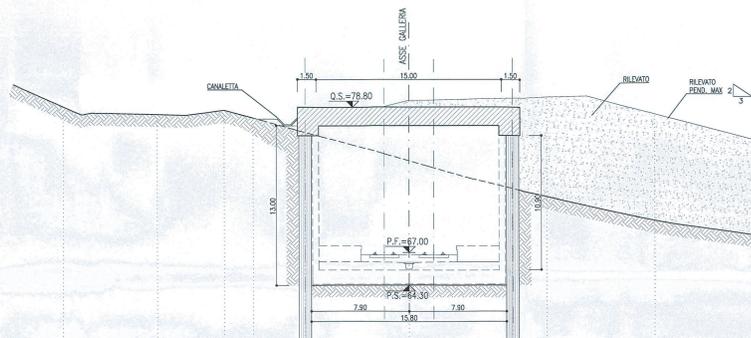

PROGRESSIVE	-27.95	-20.37	-20.37	-12.62	-8.40	0.00	8.40	11.20	13.96	18.00
QUOTE TERRENO	78.88	78.20	78.54	77.51	76.77	74.47	72.22	71.58	69.64	68.44
QUOTE PROGETTO	78.88	78.20	78.54	77.51	76.50	64.30	75.53	74.04	72.24	71.13
PARZIALI		7.62	5.42	2.34	4.22	8.40	8.40	2.80	8.76	8.04

PROGRESSIVA 33+920.00  
 AREA SCAVO 53.65mq

**SEZIONE B-B**  
 SCALA 1:200  
 SEZIONE TRASVERSALE

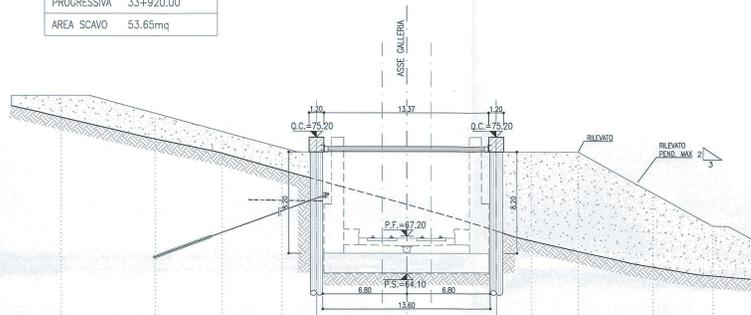


PROGRESSIVE	-27.95	-20.37	-14.95	-10.89	-7.35	0.00	7.30	7.30	2.83	3.77	6.05	4.57	3.17	12.00
QUOTE TERRENO	78.87	78.11	75.89	75.53	71.75	69.67	67.63	66.83	65.05	64.06	63.95	63.99	63.99	62.00
QUOTE PROGETTO	78.53	77.12	76.05	74.34	70.88	65.80	74.00	74.00	74.00	70.67	68.00	69.96	69.96	68.00
PARZIALI		7.62	5.42	4.85	2.80	7.30	7.30	2.83	3.77	6.05	4.57	3.17		

**LEGENDA**  
 P.F.= PIANO DEL FERRO  
 P.S.= PIANO DI SCAVO  
 Q.C.= QUOTA CORDOLO  
 Q.S.= QUOTA SOLETTA  
 Q.M.= QUOTA MURO

**NOTE**  
 - PER MAGGIORI DETTAGLI SUL NUMERO, SULLA LUNGHEZZA E SULLE CARATTERISTICHE DEI TRAMATI E DEI DRENI SI RIFERISCE ALL'LABORATORIO "FASE PROVVISORIA - SVILUPPATA DELLE OPERE DI IMBOCCO E PARTICOLARI COSTRUTTIVI"  
 - EVENTUALI DIFFERENZE TRA LE MISURE TOTALI E LE SOMMATORIE DELLE MISURE PARZIALI SONO DONATE AGLI ARROTONDAMENTI AUTOMATICI DI AUTOCAD

PROGRESSIVA 33+926.00  
 AREA SCAVO 48.60mq

**SEZIONE C-C**  
 SCALA 1:200  
 SEZIONE TRASVERSALE

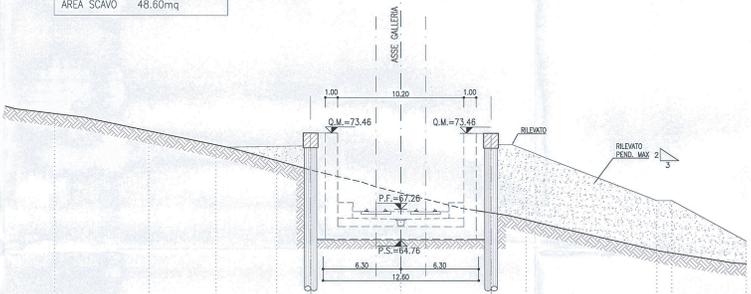

PROGRESSIVE	-27.95	-20.37	-14.95	-10.89	-7.35	0.00	7.34	7.34	2.80	10.83	1.22	6.01	12.00
QUOTE TERRENO	75.08	73.89	72.50	71.22	70.44	68.58	66.89	66.42	65.84	65.33	64.70	64.98	62.00
QUOTE PROGETTO	75.08	73.89	72.50	72.36	71.46	64.70	73.46	72.51	68.80	68.00	64.70	64.98	62.00
PARZIALI		7.62	5.42	4.85	2.80	7.34	2.80	10.83	1.22	6.01			

**KEY PLAN**  
 SCALA 1:100000



COMMITTENTE:  
**RFI**  
 RETE FERROVIARIA ITALIANA  
 GRUPPO FERROVIE DELLO STATO ITALIANE

PROGETTAZIONE:  
**ITALFERR**  
 GRUPPO FERROVIE DELLO STATO ITALIANE

**DIREZIONE TECNICA**  
**UO GALLERIE**

**PROGETTO DEFINITIVO**

**ITINERARIO NAPOLI - BARI**  
**RADDOPPIO TRATTA CANCELLO - BENEVENTO**  
**II LOTTO FUNZIONALE FRASSO TELESINO - VITULANO**  
**2° LOTTO FUNZIONALE TELESE - SAN LORENZO**

GALLERIA CANTONE - IMBOCCO LATO BENEVENTO  
 Fase provvisoria - Sezioni caratteristiche

SCALA: 1:200

Rev.	Descrizione	Redatto	Data	Verificato	Data	Approvato	Data	Autorizzato	Data
A	Emissione esecutiva	A. Colucci	22/05/2017	A. Amadio	23/05/2017	F. Camme	26/05/2017	A. Scattolon	26/05/2017

File: IF0H22D07WPGA070001A n. Elob.: 24, 1-2-6