



PLANIMETRIA  
SCALA 1:200

SEZIONE D-D  
SCALA 1:200  
PROFILO LONGITUDINALE

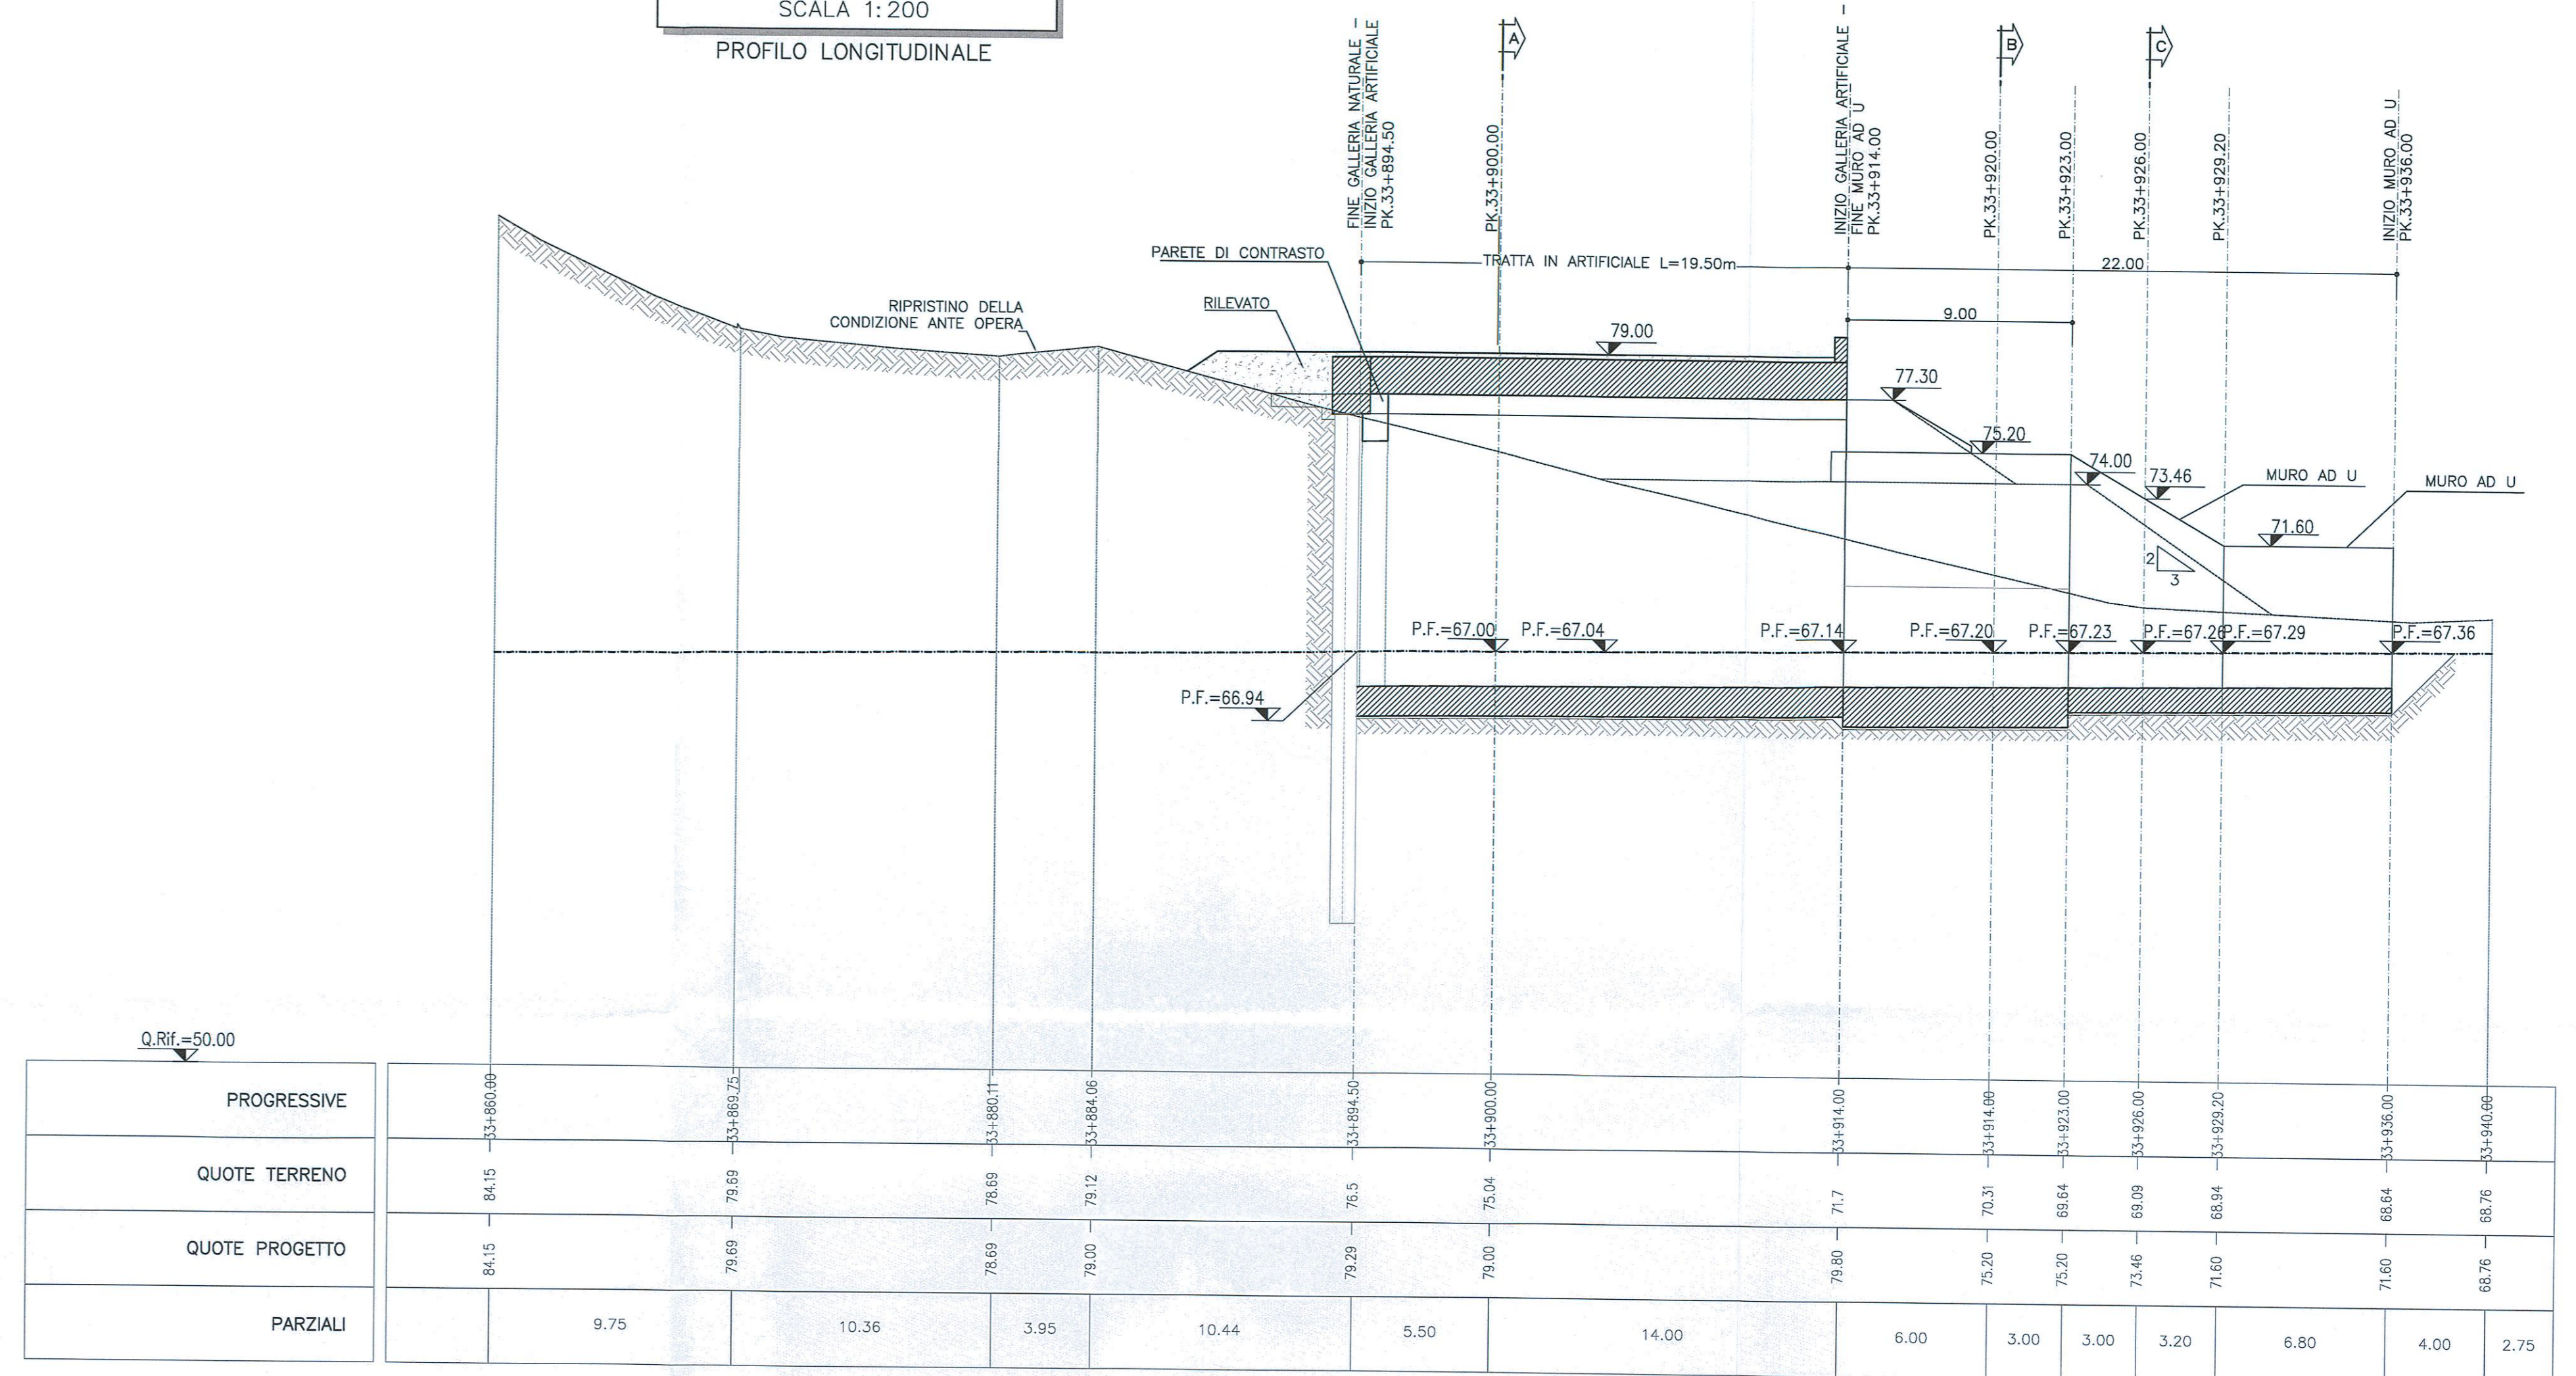

LEGENDA  
P.F. = PIANO DEL FERRO

NOTE  
- PER LA SISTEMAZIONE DEFINITIVA DELLA VIABILITA' INTERFERENTE SI RIMANDA AI RELATIVI ELABORATI SPECIFICI.  
- EVENTUALI DIFFERENZE TRA LE MISURE TOTALI E LE SOMMATORIE DELLE MISURE PARZIALI SONO DOVUTE AGLI ARROTONDAMENTI AUTOMATICI DI AUTOCAD

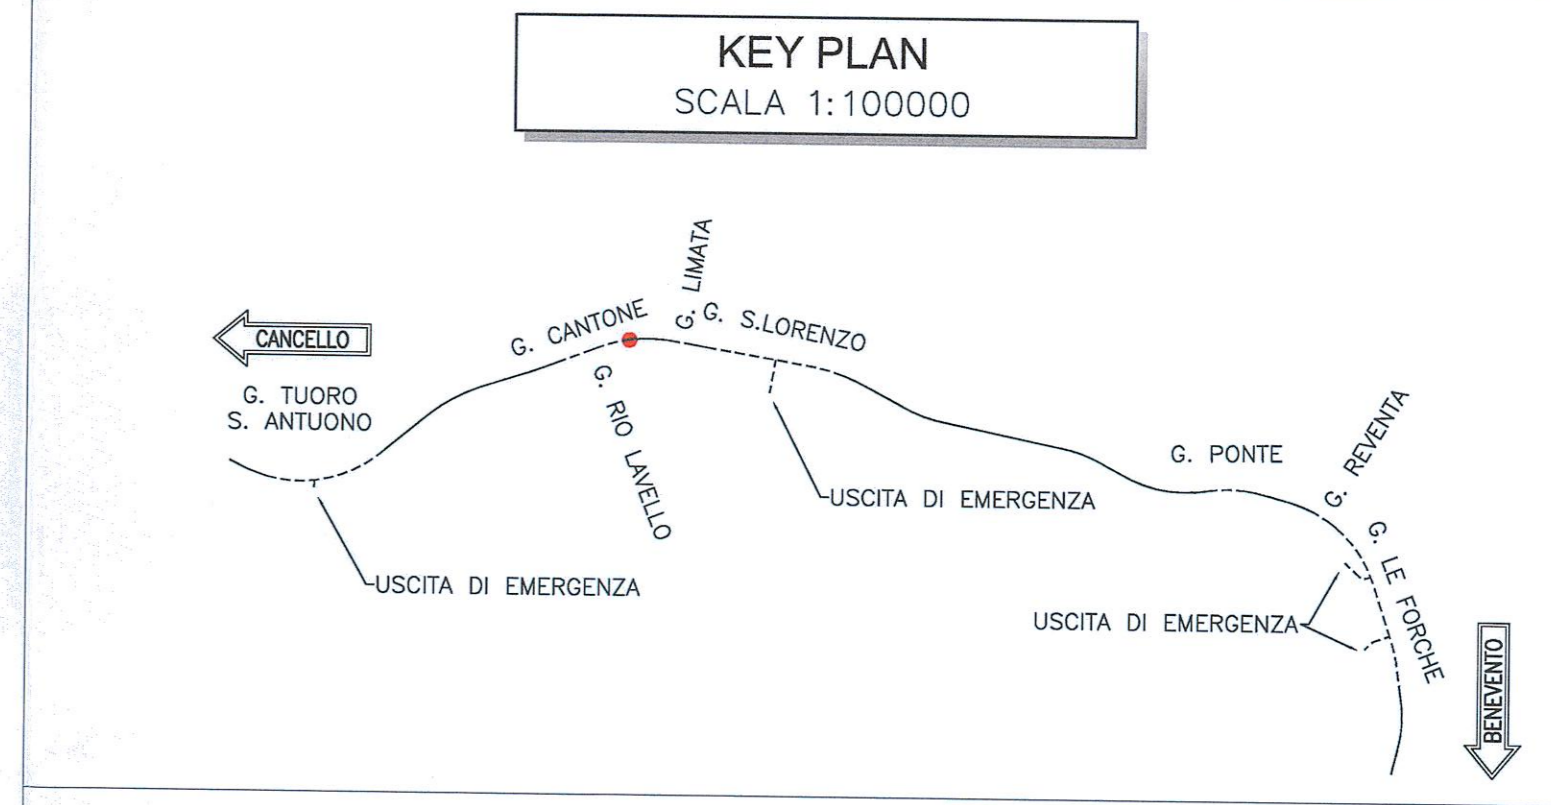

COMMITTENTE:  
**RFI**  
RETE FERROVIARIA ITALIANA  
GRUPPO FERROVIE DELLO STATO ITALIANE

PROGETTAZIONE:  
**ITALFERR**  
GRUPPO FERROVIE DELLO STATO ITALIANE

**DIREZIONE TECNICA**  
**UO GALLERIE**

**PROGETTO DEFINITIVO**

**ITINERARIO NAPOLI - BARI**  
**RADDOPPIO TRATTA CANCELLO - BENEVENTO**  
**II LOTTO FUNZIONALE FRASSO TELESINO - VITULANO**  
**2° LOTTO FUNZIONALE TELOSE - SAN LORENZO**

GALLERIA CANTONE - IMBOCCO LATO BENEVENTO  
Sistemazione definitiva - Planimetria e profilo longitudinale

SCALA: 1:200

COMMESSA	LOTTO	FASE	ENTE	TIPO DOC.	OPERA/DISCIPLINA	PROGR.	REV.
IF04	22	D	07	L9	GA0700	002	A

Rev.	Descrizione	Redatto	Data	Verificato	Data	Approvato	Data	Autorizzato	Data
A	Emissione esecutiva	A. Colonna	10/05/2017	A. Anzani	10/05/2017	F. Cennamo	10/05/2017		

File: IF04220079GA0700002A n. Elab.: 24 227