



SEZIONE B-B
SCALA 1:200
SEZIONE TRASVERSALE

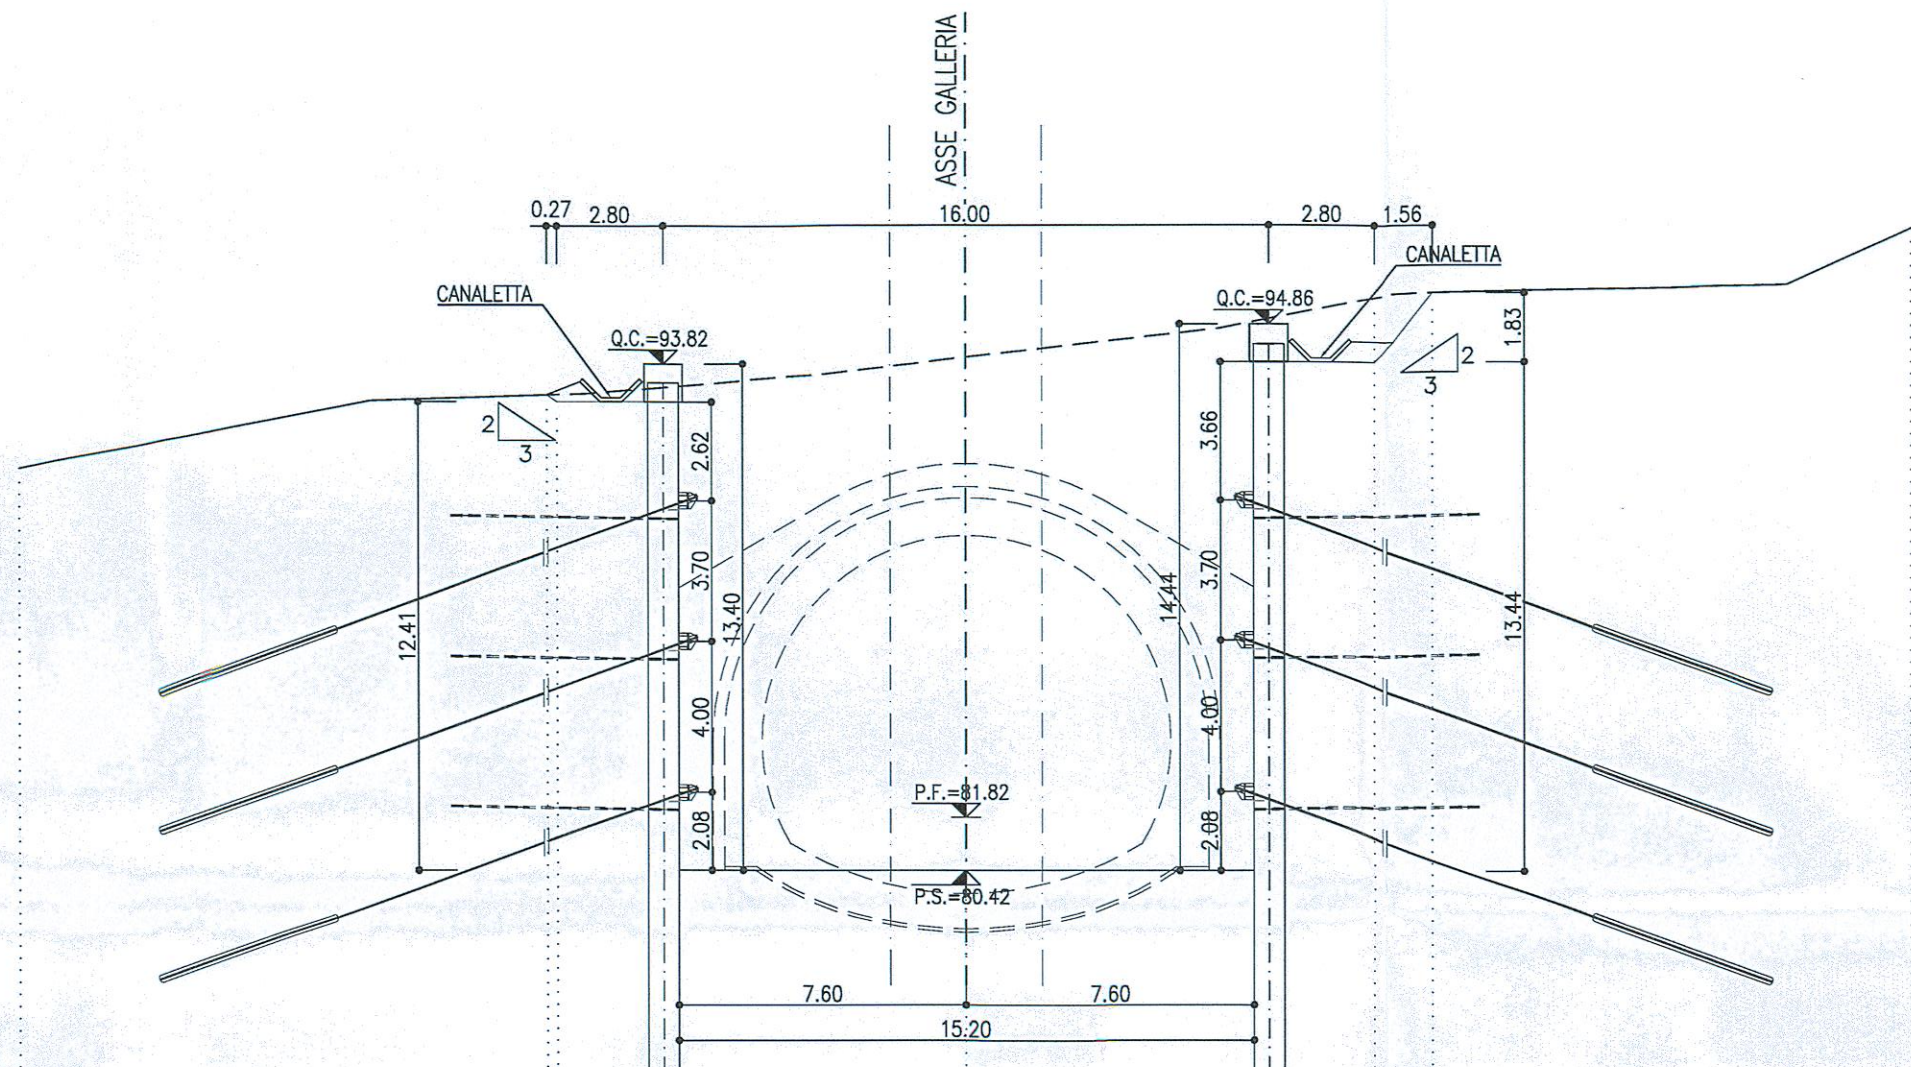

PROGRESSIVA 36+623.00
AREA SCAVO 213.28 mq

PROGRESSIVE	-25.00	-11.82	-7.60	0.00	7.60	10.90	12.34	25.00
QUOTE TERRENO	91.08	93.57	93.20	93.98	95.20	95.98	96.69	97.45
QUOTE PROGETTO	91.08	93.57	93.42	94.42	95.42	96.28	96.69	97.45
PARZIALI		13.93	1.20	7.60	7.60	3.20	1.56	12.64

SEZIONE C-C
SCALA 1:200
SEZIONE TRASVERSALE

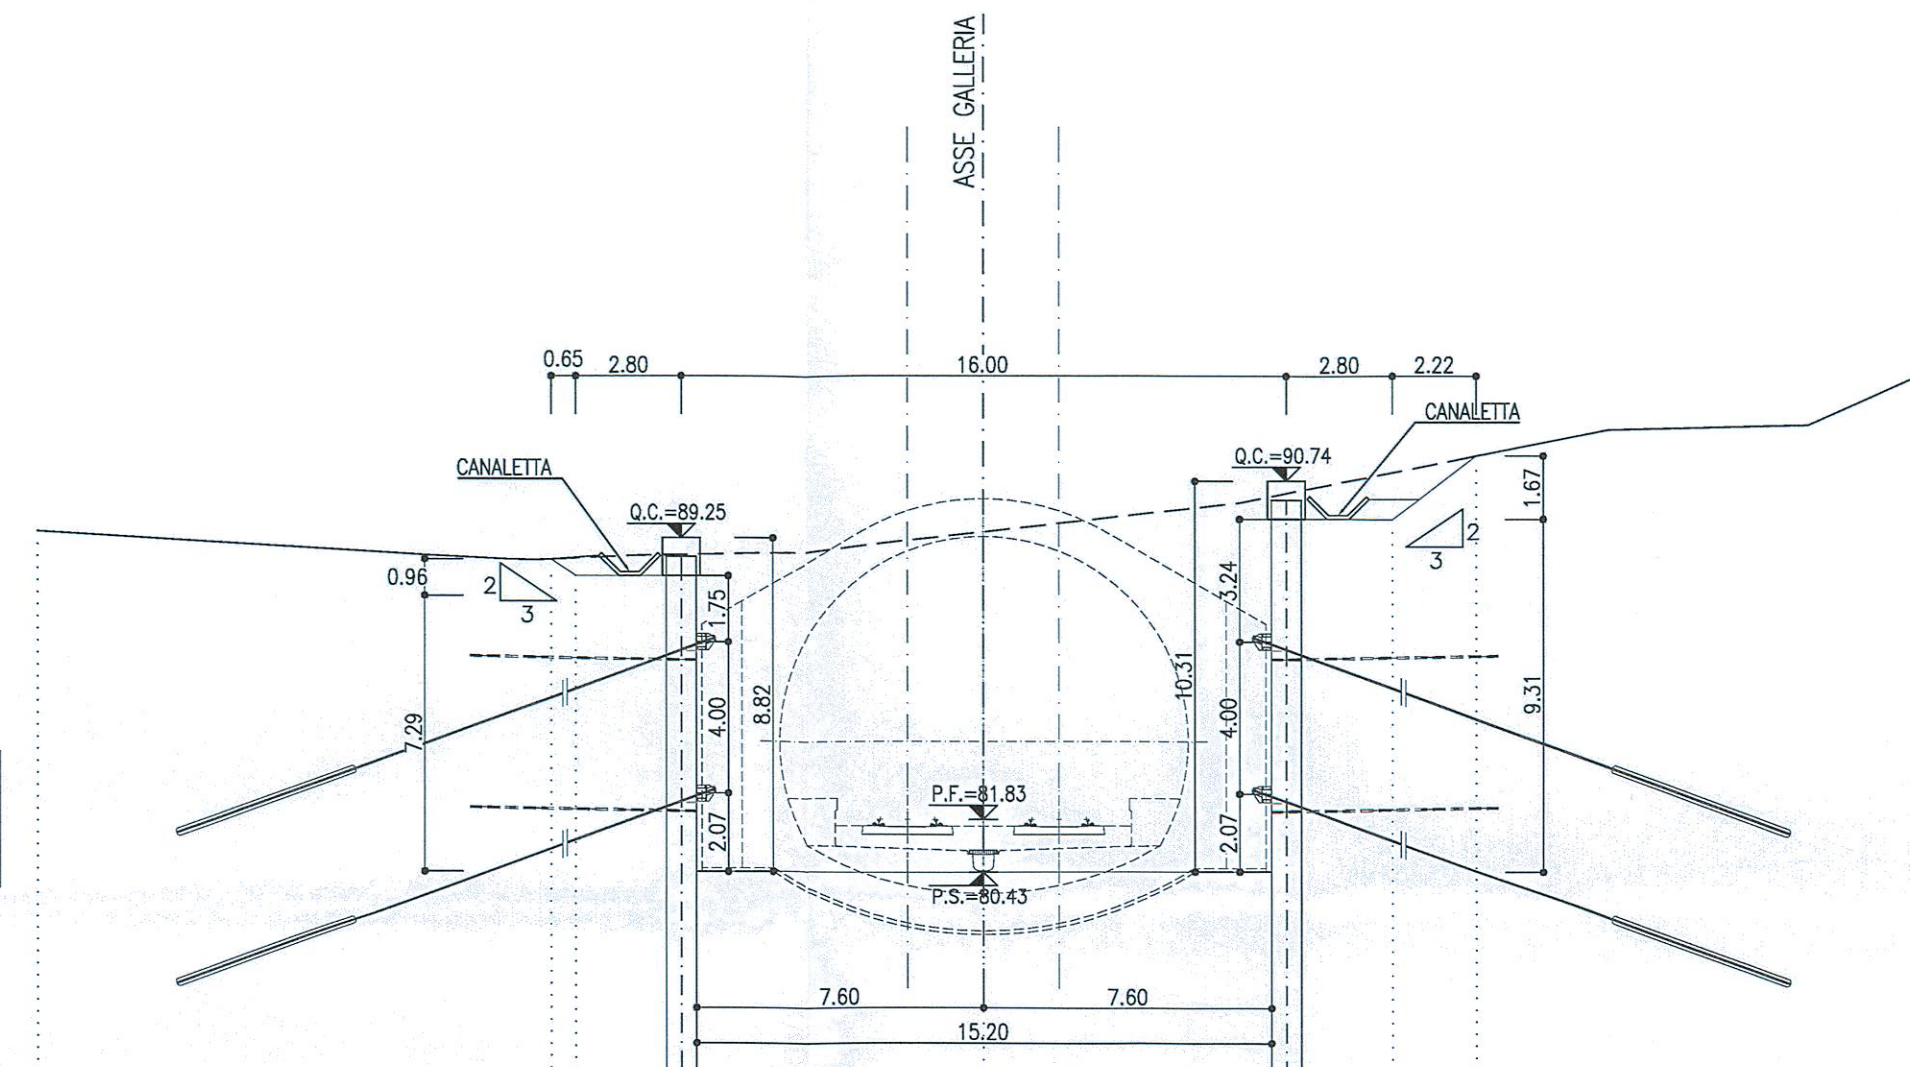

PROGRESSIVA 36+628.00
AREA SCAVO 142.93 mq

PROGRESSIVE	-25.00	-11.45	-7.60	0.00	7.60	10.90	13.92	25.00
QUOTE TERRENO	88.61	88.68	88.81	88.61	88.43	88.97	89.41	93.69
QUOTE PROGETTO	88.61	88.68	88.43	88.43	88.43	88.74	89.41	93.69
PARZIALI		13.55	0.95	3.20	7.60	7.60	3.20	2.22


LEGGENDA

P.F. = PIANO DEL FERRO
P.S. = PIANO DI SCAVO
Q.C. = QUOTA CERCHIO

NOTE

- PER MAGGIORI DETTAGLI SUL NUMERO, SULLA LUNGHEZZA E SULLE CARATTERISTICHE DEI TIRANTI E DEI CRENI SI RIVOLTA ALL'ELABORATO "FASE PROVVISORIA - SVILUPPATA DELLE OPERE DI IMBICOCCO E PARTICOLARI COSTRUTTIVI"
- EVENTUALI DIFFERENZE TRA LE MISURE TOTALI E LE SOMMATORIE DELLE MISURE PARZIALI SONO DOVUTE AGLI ARROTONDAMENTI AUTOMATICI DI AUTOCAD

SEZIONE D-D
SCALA 1:200
SEZIONE TRASVERSALE

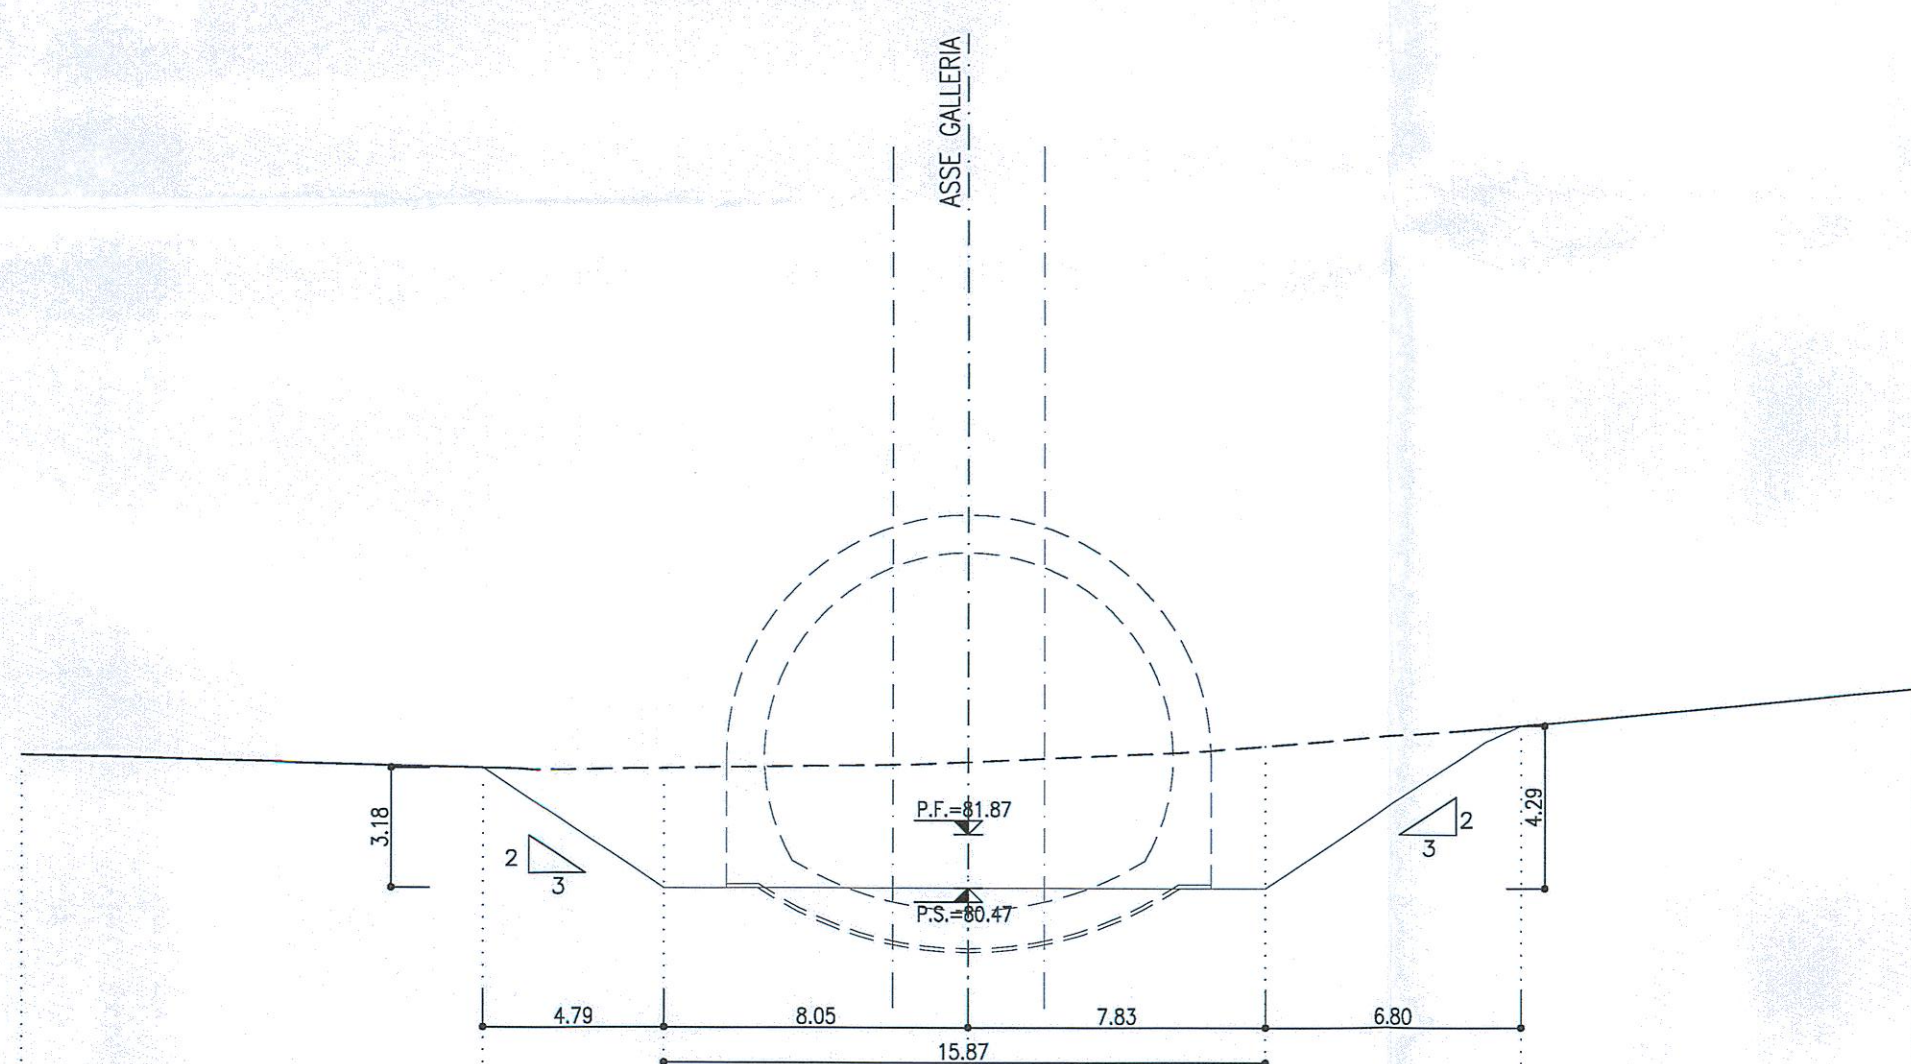

PROGRESSIVA 36+647.00
AREA SCAVO 73.04 mq

PROGRESSIVE	-20.00	-12.84	-8.05	0.00	7.63	14.64	25.00
QUOTE TERRENO	83.33	83.94	83.05	83.33	84.20	86.75	85.78
QUOTE PROGETTO	83.33	83.16	83.67	84.67	84.67	86.75	85.78
PARZIALI		12.17	4.79	8.05	7.62	6.81	10.37

KEY PLAN
SCALA 1:100000



COMMITTENTE:

RFI
R.F.E. FERROVIARIA ITALIANA
GRUPPO FERROVIE DELLO STATO ITALIANE

PROGETTAZIONE:

ITALFERR
GRUPPO FERROVIE DELLO STATO ITALIANE

DIREZIONE TECNICA
UO GALLERIE

PROGETTO DEFINITIVO

ITINERARIO NAPOLI - BARI
RADDOPPIO TRATTA CANCELLO - BENEVENTO
II LOTTO FUNZIONALE FRASSO TELESINO - VITULANO
2° LOTTO FUNZIONALE TELESE - SAN LORENZO

GALLERIA SAN LORENZO - IMBOCCO LATO BENEVENTO
Fase provvisoria - Sezioni caratteristiche

SCALA: 1:200

COMMESSA LOTTO FASE ENTE TIPO DOC. OPERA/DISCIPLINA PROGR. REV.

IF0H 22 D 07 W9 GA1100 001 A

Rev.	Descrizione	Redatto	Data	Verificato	Data	Approvato	Data	Autorizzato	Data
A	Emissione esecutiva	A. Ciccato	Maggio 2017	A. Amadio	Maggio 2017	F. Cennamo	Maggio 2017	A. Scattolon	Maggio 2017