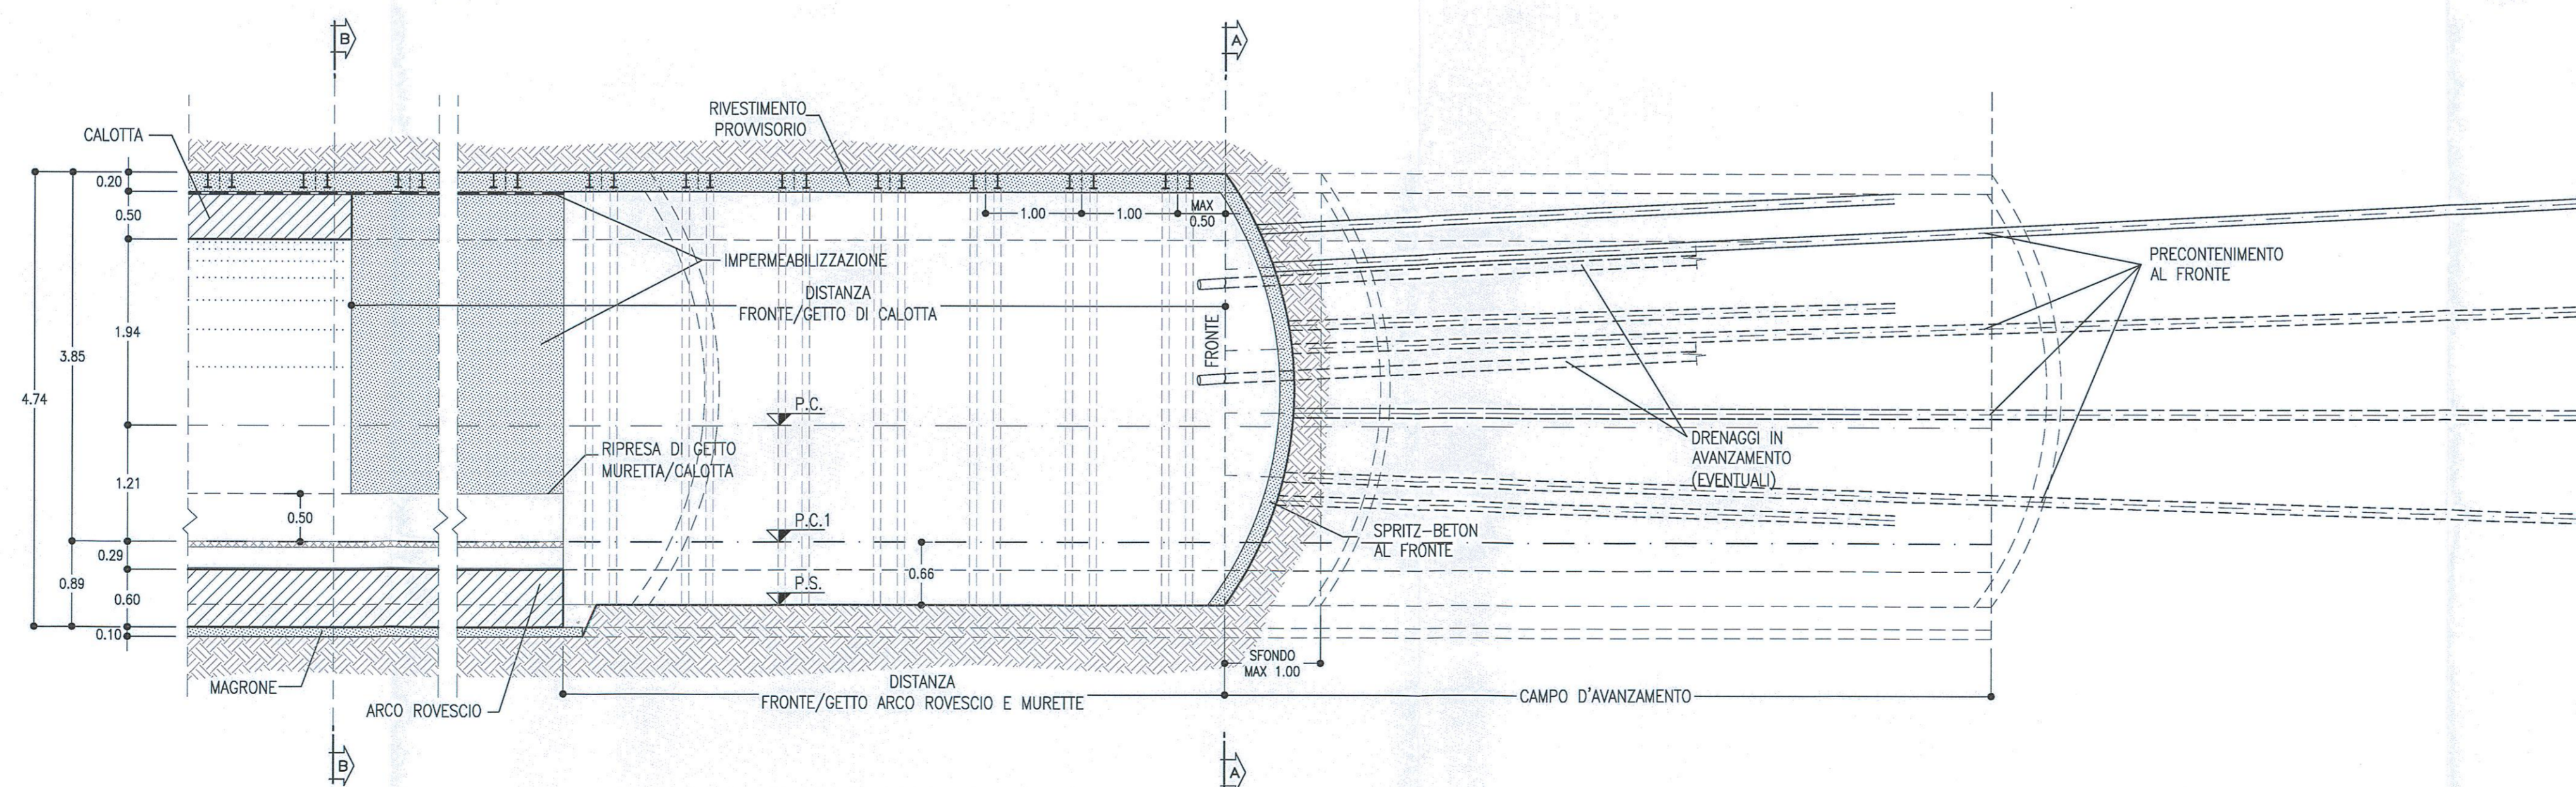


**SEZIONE C-C**  
SCALA 1:50

PROFILO IN ASSE GALLERIA



**TABELLA RIASSUNTIVA - Uscita/accesso pedonale - SEZIONE TIPO B2**

SPRITZ-BETON FIBRORINFORZATO AL FRONTE	Sp=0.10m SUL 50% DEGLI SFONDI Sp=0.15m FINE CAMPO
PRECONTENIMENTO AL FRONTE	N° 15 ELEMENTI IN VTR CEMENTATI CON MISCELE CEMENTIZIE L=15m (SOVRAPP. MIN. 7m) ±20%
DRENAGGI IN AVANZAMENTO (EVENTUALI)	N° 4(2+2) TUBI MICROFESSURATI IN PVC L=24m (SOVRAPP. MIN. 8m)
RIVESTIMENTO PROVVISORIO	CENTINE METALLICHE SIPN 160 p=1m ±20%
RIVESTIMENTO DEFINITIVO	SPRITZ-BETON FIBRORINFORZATO AL CONTORNO Sp=0.20m ARCO ROVESCIO E MURETTE Sp=0.80m, IN CLS ARMATO (INCIDENZA 50Kg/mc) CALOTTA Sp=0.50m, IN CLS ARMATO (INCIDENZA 50Kg/mc)

**TABELLA DELLE DISTANZE(\*) - Uscita/accesso pedonale - SEZIONE TIPO B2**

CAMPO D'AVANZAMENTO	8m
FRONTE/GETTO ARCO ROVESCIO E MURETTE	MAX 1.5#
FRONTE/GETTO DI CALOTTA	MAX 4#

(\*) LE DISTANZE SONO VALUTATE IN FUNZIONE DI # DIAMETRO EQUIVALENTE DELLA SEZIONE TRASVERSALE


**USCITA/ACCESSO CARRABILE SEZIONE TIPO B2**

PRINCIPALI FASI ESECUTIVE

- FASE 1: ESECUZIONE PRECONTENIMENTO AL FRONTE CON ELEMENTI IN VTR CEMENTATI
- FASE 2: POSA IN OPERA DI DRENAGGIO IN AVANZAMENTO (EVENTUALE)
- FASE 3: SCAVO A PIENA SEZIONE DEL SINGOLO SFONDO
- FASE 4: RIVESTIMENTO PROVVISORIO AL CONTORNO CON CENTINE METALLICHE E SPRITZ-BETON ANCHE AL FRONTE
- FASE 5: RIPETIZIONE DELLE FASI "3", E "4" PER L'INTERO CAMPO D'AVANZAMENTO
- FASE 6: GETTO DI ARCO ROVESCIO MURETTE
- FASE 7: POSA IN OPERA DI IMPERMEABILIZZAZIONE
- FASE 8: GETTO CALOTTA

**NOTE**

- EVENTUALI DIFFERENZE TRA LE MISURE DI QUOTE TOTALI E LA SOMMATORIA DELLE MISURE DI QUOTE PARZIALI SONO DOVUTE AD ARROTONDAMENTI AUTOMATICI
- PER LE TRATTE DI APPLICAZIONE DELLE SEZIONI TIPO SI RIMANDA AGLI ELABORATI DI PROFILO GEOTECNICO

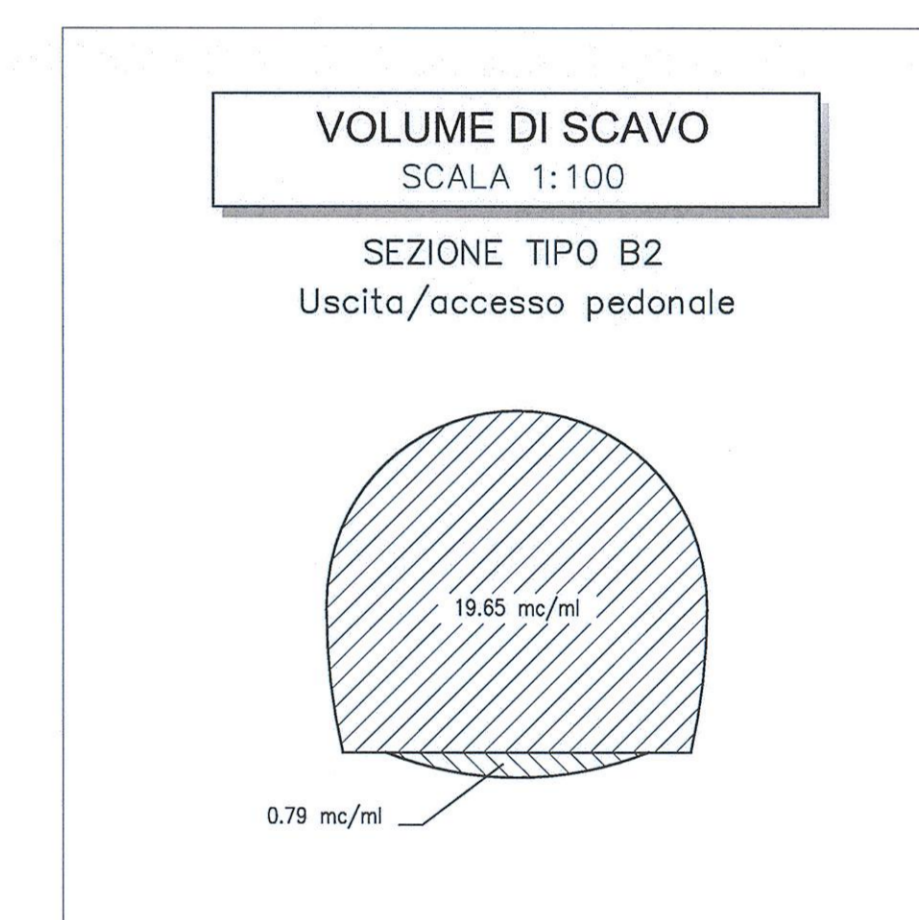

**LEGENDA**

P.C.= PIANO DEI CENTRI  
P.S.= PIANO DI SCAVO  
P.C.1= PIANO DI CALPESTIO

COMMITTENTE:

PROGETTAZIONE:

**DIREZIONE TECNICA**  
**UO GALLERIE**

**PROGETTO DEFINITIVO**

**ITINERARIO NAPOLI - BARI**  
**RADDOPPIO TRATTA CANCELLO - BENEVENTO**  
**II LOTTO FUNZIONALE FRASSO TELESINO - VITULANO**  
**2° LOTTO FUNZIONALE TELESE - SAN LORENZO**

USCITA DI EMERGENZA - ELABORATI GENERALI  
Uscita/accesso pedonale - Sezione tipo B2 - Carpenteria, scavo e consolidamenti

SCALA: 1:50

Rev.	Descrizione	Redatto	Data	Verificato	Data	Approvato	Data	Autorizzato	Data
A	Emissione Esecutiva	R. Menotti	07/08/2017	A. Anselmi	07/08/2017	F. Camer	07/08/2017	A. Scaglione	07/08/2017

File: IF0H22D0788GN0000015A n. Elob.: 72, 362