


SEZIONE B-B
SCALA 1:200
SEZIONE TRASVERSALE

PROGRESSIVA 0+000.00
AREA DI RITOMB. 11.08 mq
AREA TERR. VEG. 2.29 mq

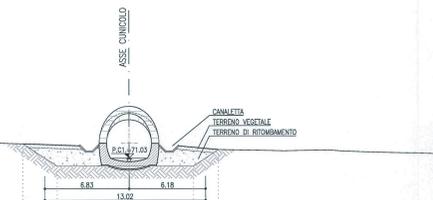


Q.RI = 60.00

PROGRESSIVE	73.00	72.20	71.40	70.60	70.00	69.40	68.80	68.00
QUOTE TERRENO	73.24	72.20	71.00	70.20	71.86	70.38	71.72	71.42
QUOTE PROGETTO	73.24	72.20	71.00	70.20	70.38	71.05	71.72	71.42
PARZIALI	16.38	2.78	5.84	5.21	2.02			17.78

SEZIONE C-C
SCALA 1:200
SEZIONE TRASVERSALE

PROGRESSIVA 0+014.00
AREA DI RITOMB. 71.35 mq
AREA TERR. VEG. 6.57 mq

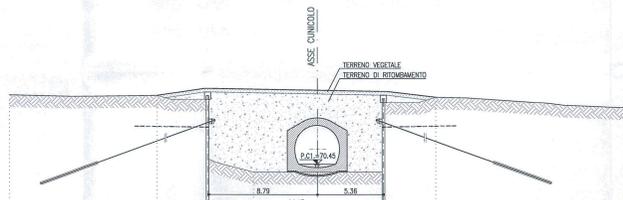

Q.RI = 60.00

PROGRESSIVE	76.12	75.00	74.00	73.00	72.00	71.00	70.00	69.00	68.00	67.00	66.00	65.00	64.00	63.00	62.00	61.00	60.00
QUOTE TERRENO	76.12	76.00	75.00	74.20	73.50	72.80	72.10	71.40	70.70	70.00	69.30	68.60	67.90	67.20	66.50	65.80	65.10
QUOTE PROGETTO	76.12	76.00	75.00	74.35	73.70	73.05	72.40	71.75	71.10	70.45	69.80	69.15	68.50	67.85	67.20	66.55	65.90
PARZIALI	12.02	4.19	3.60	5.19	5.25	4.37											15.39

LEGENDA
P.C1 = PIANO DI CALPESTIO

NOTE
- EVENTUALI DIFFERENZE TRA LE MISURE TOTALI E LE SCAMBIATE DELLE MISURE PARZIALI SONO DOVUTE AGLI ARROTONDAMENTI AUTOMATICI DI AUTOCAD

KEY PLAN
SCALA 1:100000



COMMITTENTE:
RFI
RETE FERROVIARIA ITALIANA
GRUPPO FERROVIE DELLO STATO ITALIANO

PROGETTAZIONE:
ITALFERR
GRUPPO FERROVIE DELLO STATO ITALIANO

DIREZIONE TECNICA
UO GALLERIE

PROGETTO DEFINITIVO

ITINERARIO NAPOLI - BARI
RADDOPPIO TRATTA CANCELLO - BENEVENTO
II LOTTO FUNZIONALE FRASSO TELESINO - VITULANO
2° LOTTO FUNZIONALE TELESE - SAN LORENZO

GALLERIA TUORO S. ANTUONO - USCITA DI EMERGENZA 29+428.37 km - IMBOCCO
Sistemazione definitiva - Sezioni caratteristiche

SCALA: 1:200

COMMESSA	LOTTO	FASE	ENTE	TIPO DOC.	OPERA/DISCIPLINA	PROGR.	REV.
IF04	22	D	07	W9	GA1800	002	A

Revit.	Descrizione	Redatto	Data	Verificato	Data	Approvato	Data	Autorizzato	Data
A	Emissione esecutiva	A. Calisto	Maggio 2017	A. Amato	Maggio 2017	F. Camone	Maggio 2017		

File: IF042207W9GA1800002A n. Elab.: 24.2.17