

PLANIMETRIA  
SCALA 1:200

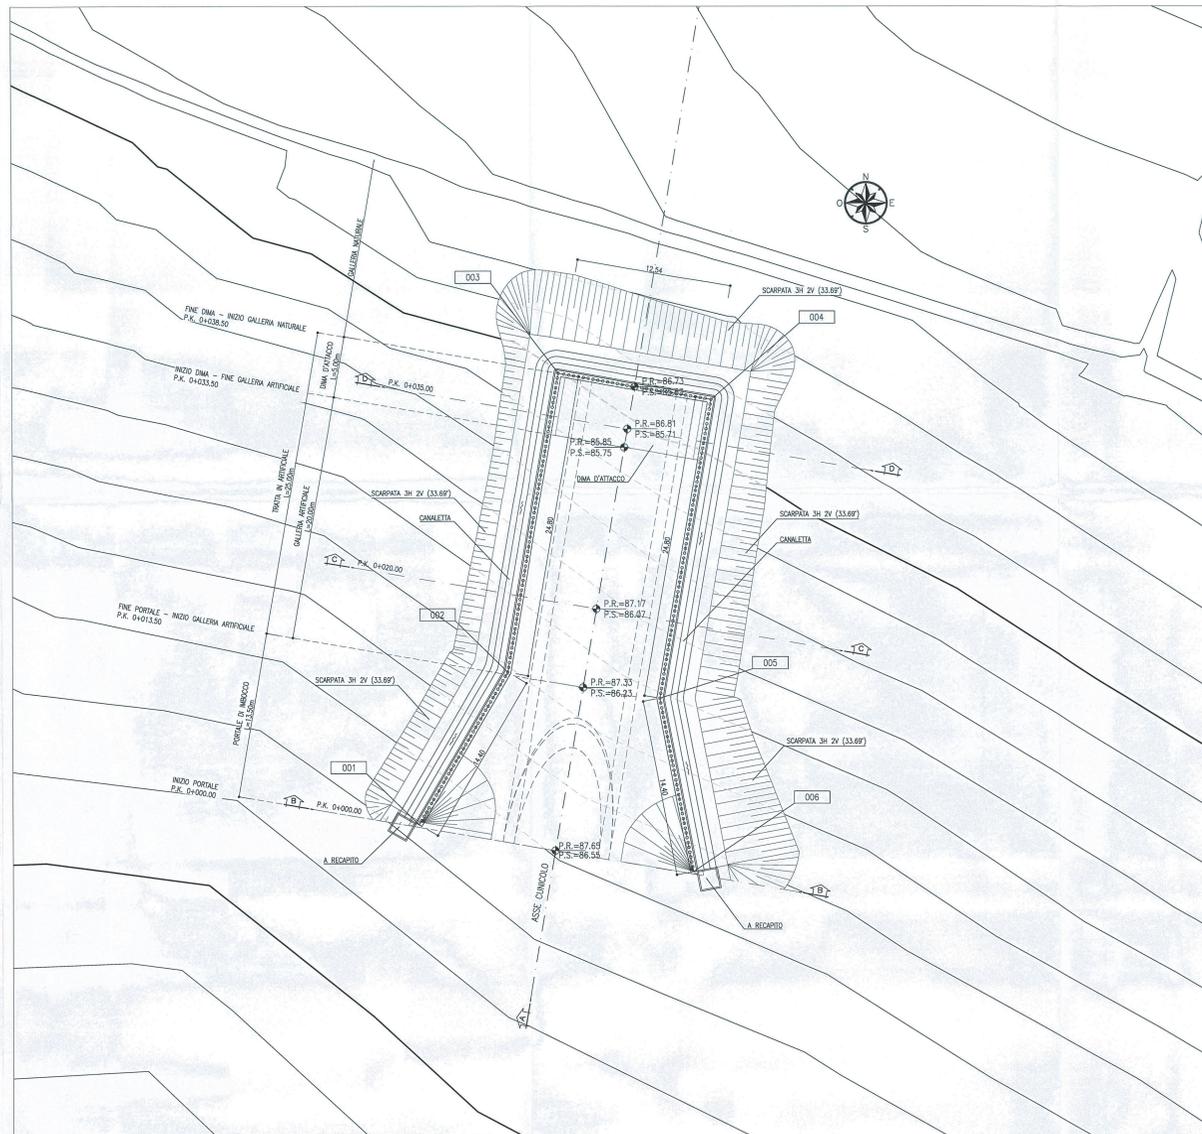


TABELLA DI TRACCIAMENTO

NOME	X [m]	Y [m]	Z [m]
PT001	2488962.22	4563368.81	91.22
PT002	2488969.45	4563381.26	93.92
PT003	2488973.64	4563405.71	99.09
PT004	2488986.00	4563403.59	100.09
PT005	2488981.81	4563379.14	94.90
PT006	2488984.49	4563365.00	91.22

LEGENDA

P.R. = PIANO DI ROTOLAMENTO  
P.S. = PIANO DI SCAVO  
Q.C. = QUOTA CORSOLO


NOTE

- EVENTUALI DIFFERENZE TRA LE MISURE TOTALI E LE SOMMATORIE DELLE MISURE PARZIALI SONO DOVUTE AGLI ARROTONDAMENTI AUTOMATICI DI AUTOCAD

KEY PLAN  
SCALA 1:100000



SEZIONE A-A  
SCALA 1:200  
PROFILO LONGITUDINALE

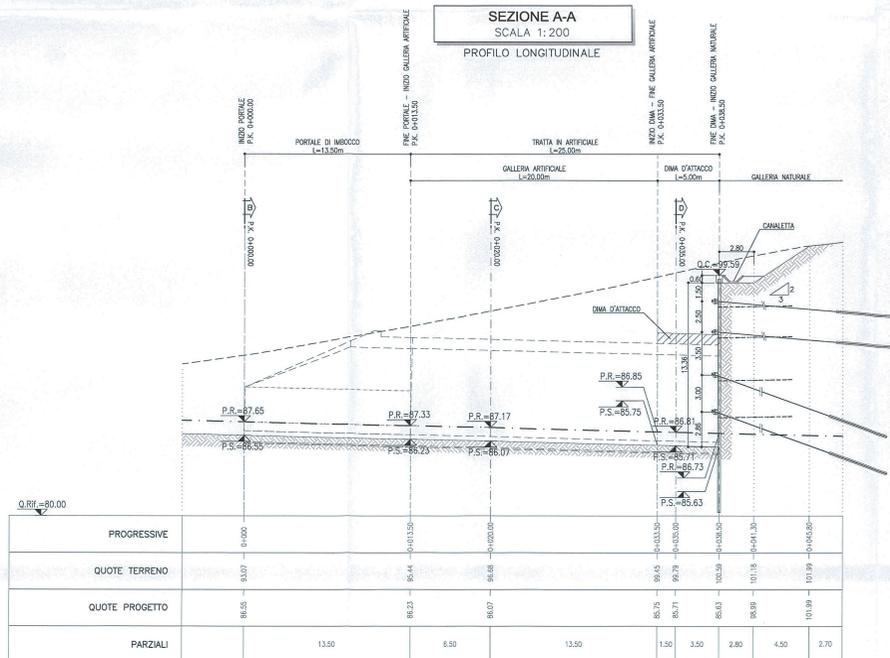

COMMITTENTE:  
**RFI**  
RETE FERROVIARIA ITALIANA  
GRUPPO FERROVIE DELLO STATO ITALIANE

PROGETTAZIONE:  
**ITALFERR**  
GRUPPO FERROVIE DELLO STATO ITALIANE

DIREZIONE TECNICA  
UO GALLERIE

PROGETTO DEFINITIVO

ITINERARIO NAPOLI - BARI  
RADDOPPIO TRATTA CANCELLO - BENEVENTO  
II LOTTO FUNZIONALE FRASSO TELESINO - VITULANO  
2° LOTTO FUNZIONALE TELESINO - SAN LORENZO

GALLERIA SAN LORENZO - USCITA DI EMERGENZA pk 35+846.78 km - IMBOCCO  
Fase provvisoria - Planimetria e profilo longitudinale

SCALA:  
1:200

COMMESSA LOTTO FASE ENTE TIPO DOC. OPERA/DISCIPLINA PROGR. REV.

IF0H 22 D 07 L9 GA1900 001 A

Rev.	Descrizione	Redatto	Data	Verificato	Data	Approvato	Data	Autorizzato	Data
A	Emissione esecutiva	A. Coluccio	12/05/2017	A. Amadio	12/05/2017	F. Camano	12/05/2017	A. Sallusti	12/05/2017