



SEZIONE B-B
SCALA 1:200
SEZIONE TRASVERSALE

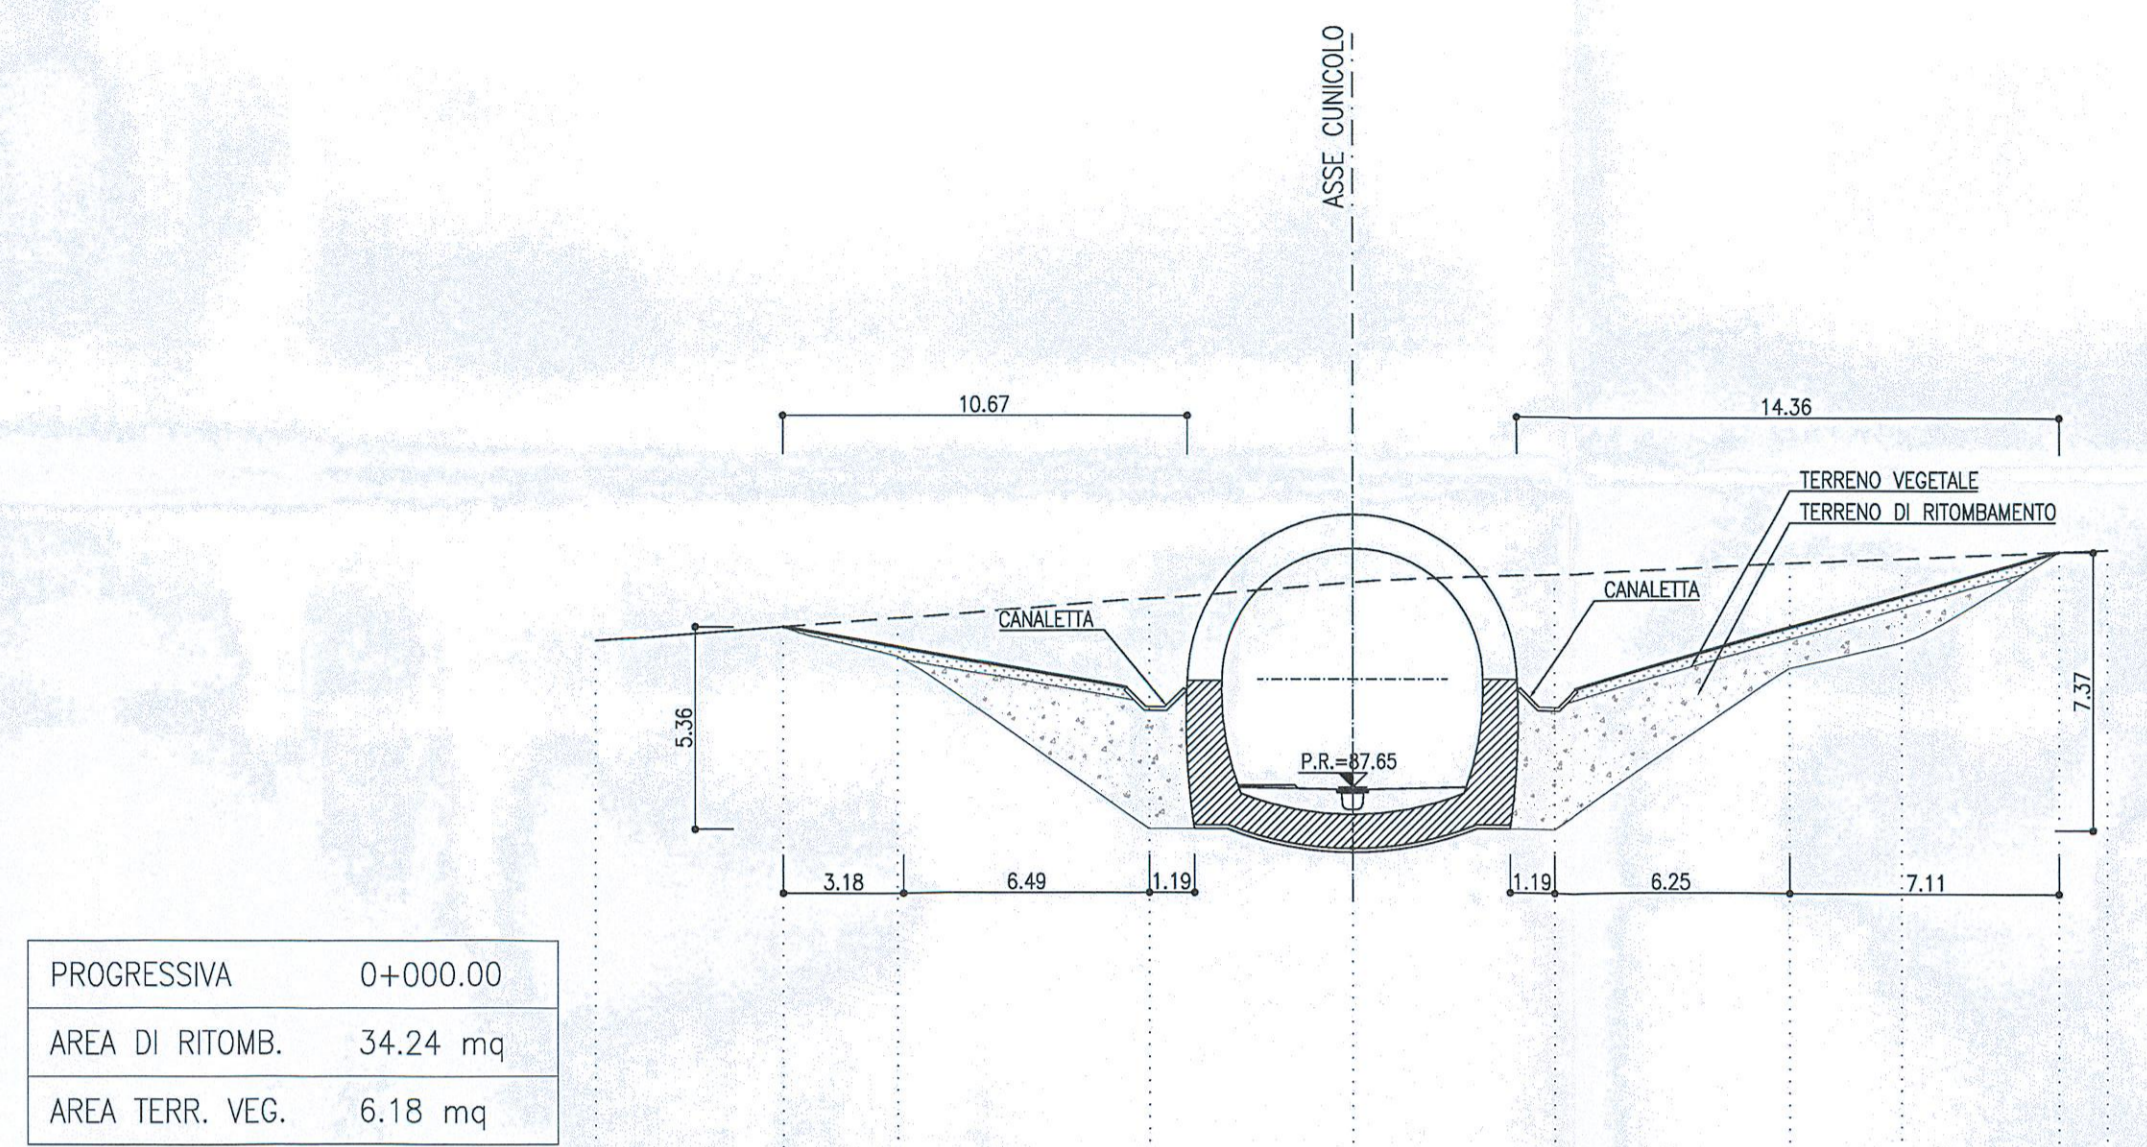

PROGRESSIVA	0+000.00
AREA DI RITOMB.	34.24 mq
AREA TERR. VEG.	6.18 mq

Q. REF = 70.00											
PROGRESSIVE	-20.00										20.00
QUOTE TERRENO	92.52	91.89	92.14	92.65	93.07	93.31	93.58	93.02	93.58	93.82	94.00
QUOTE PROGETTO	92.52	91.89	91.45	91.45	91.55	91.55	91.55	91.55	91.55	91.55	91.55
PARZIALI	4.97	3.02	6.65	3.36	3.36	5.25	2.95	4.17	1.26		


SEZIONE C-C
SCALA 1:200
SEZIONE TRASVERSALE

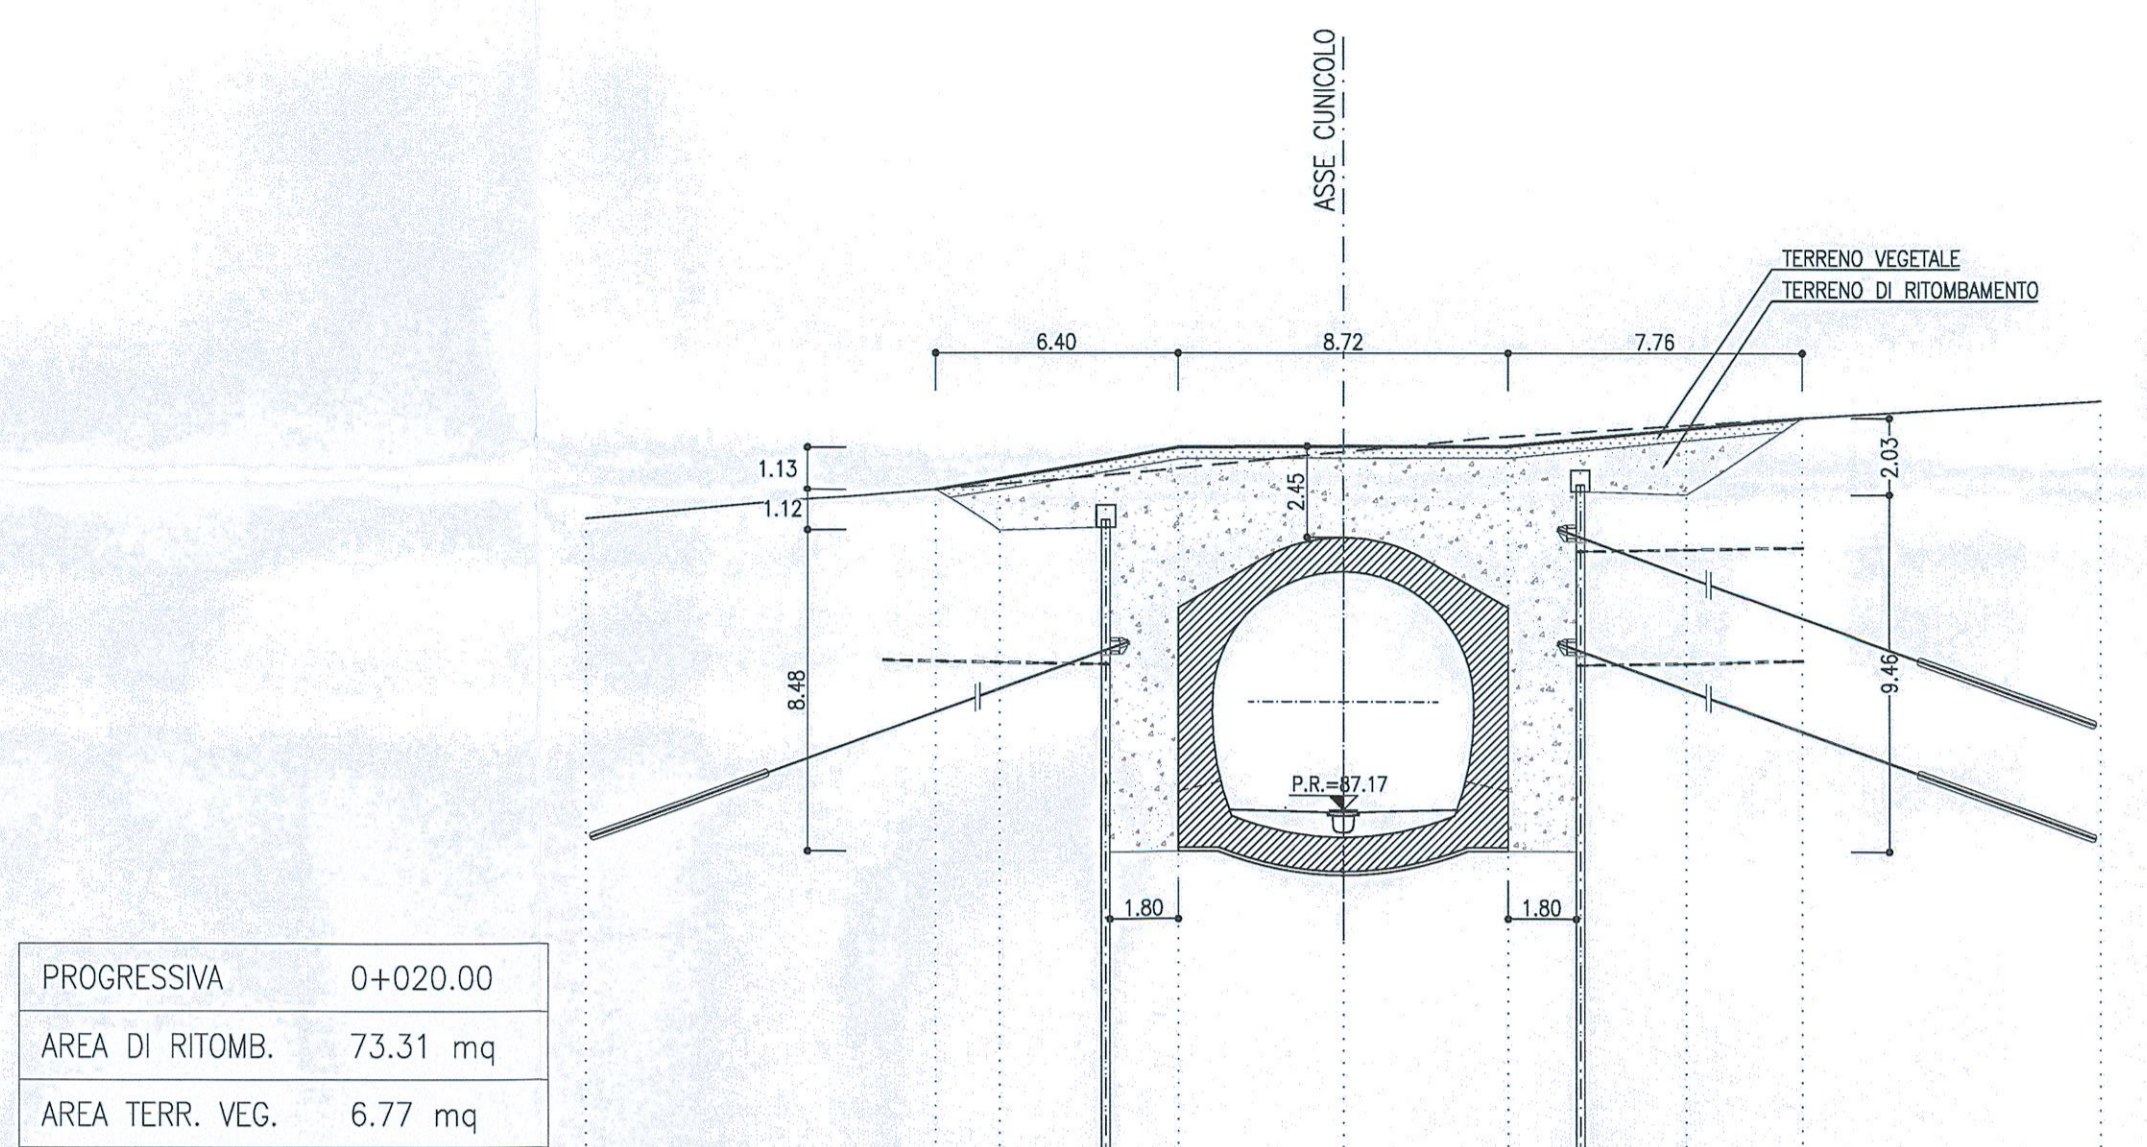

PROGRESSIVA	0+020.00
AREA DI RITOMB.	73.31 mq
AREA TERR. VEG.	6.77 mq

Q. REF = 70.00											
PROGRESSIVE	-20.00										20.00
QUOTE TERRENO	94.85	95.57	95.93	96.16	96.32	96.83	97.05	97.28	97.51	97.51	98.20
QUOTE PROGETTO	94.85	95.57	95.93	96.16	96.32	96.83	97.05	97.28	97.51	97.51	98.00
PARZIALI		9.24	1.89	2.80	1.91	4.36	4.36	1.81	2.80	3.05	7.88

SEZIONE D-D
SCALA 1:200
SEZIONE TRASVERSALE

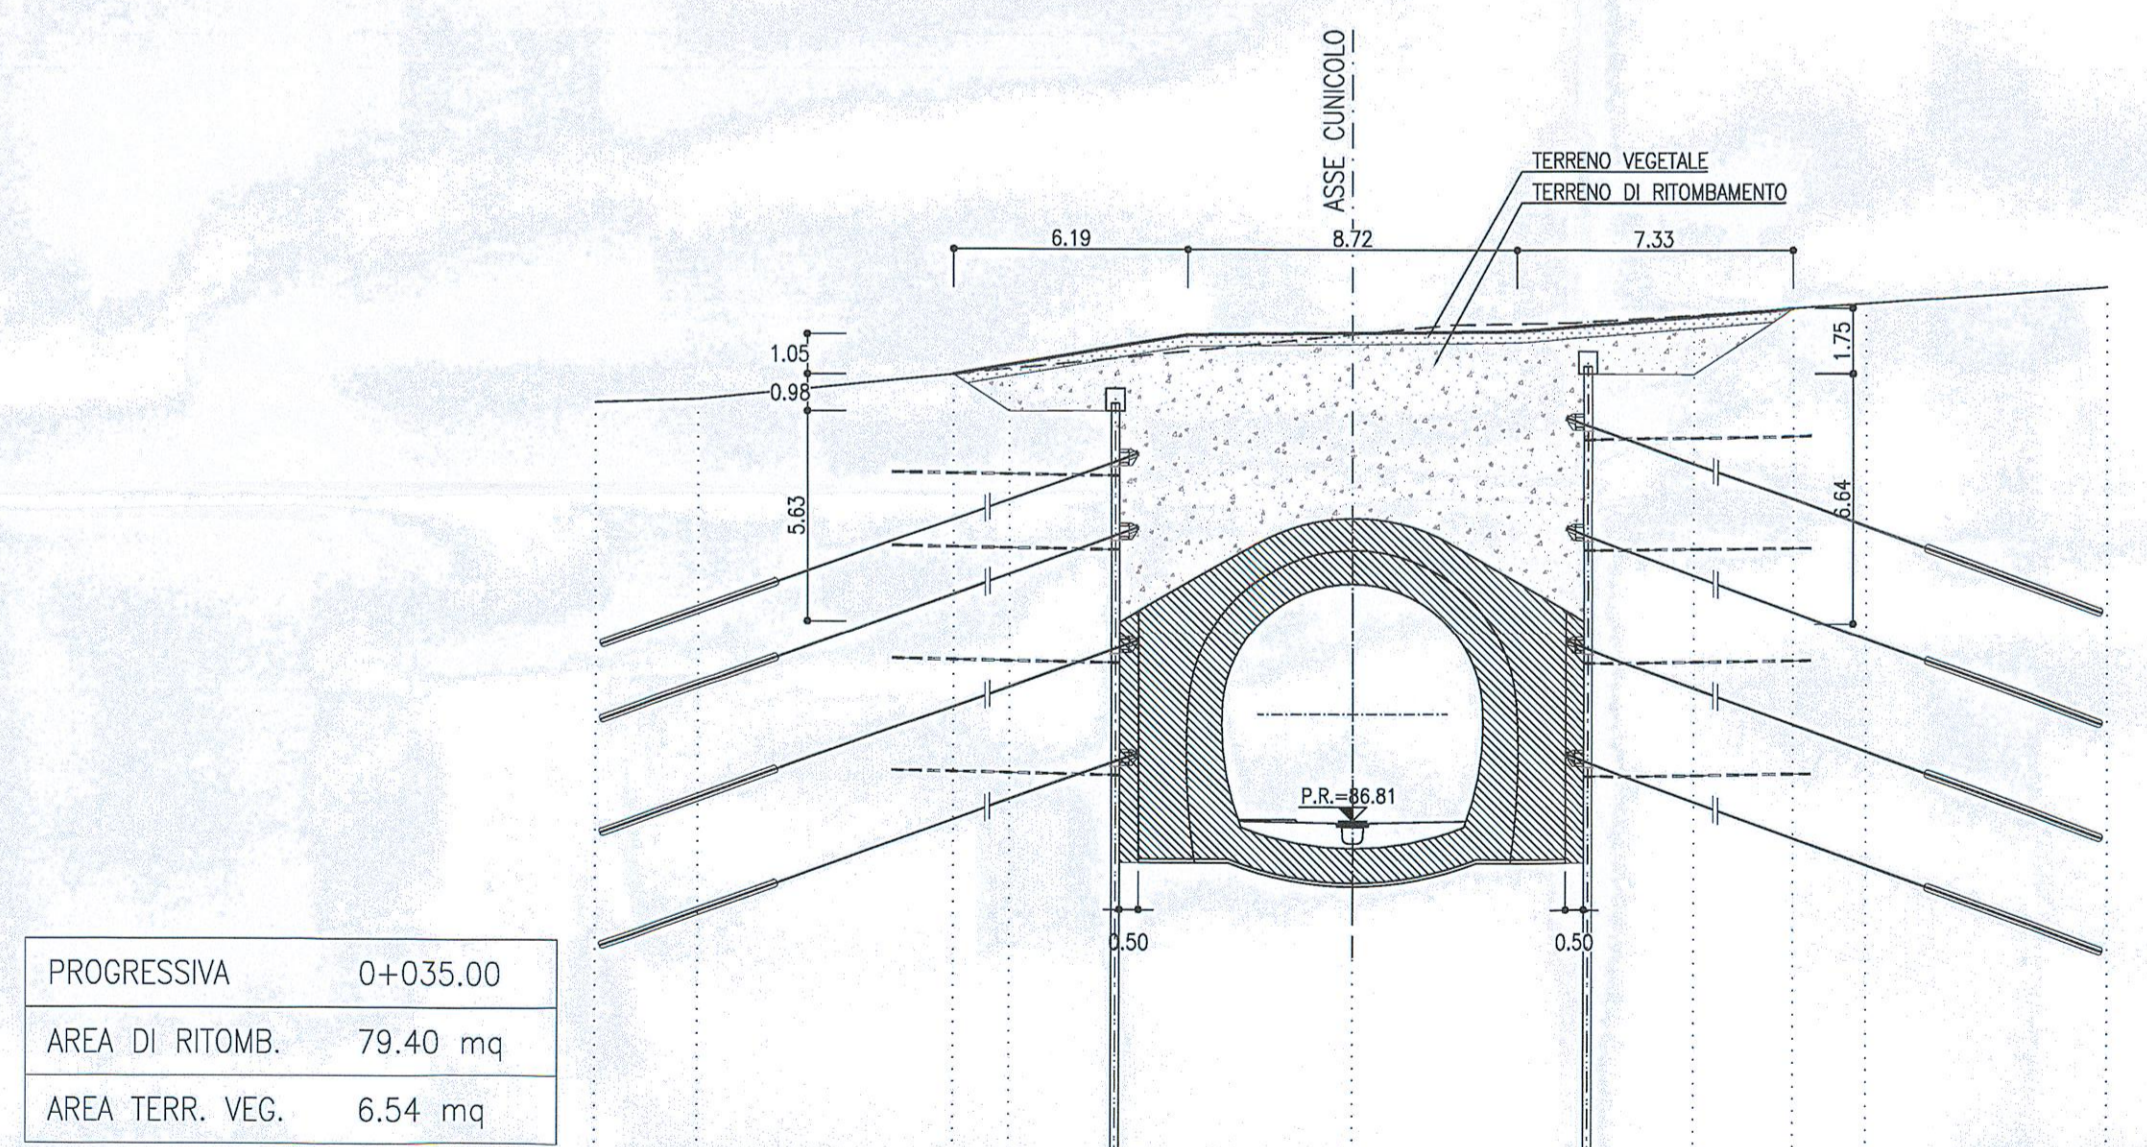

PROGRESSIVA	0+035.00
AREA DI RITOMB.	79.40 mq
AREA TERR. VEG.	6.54 mq

Q. REF = 70.00											
PROGRESSIVE	-20.00										20.00
QUOTE TERRENO	97.96	98.04	98.72	98.97	99.16	99.83	100.13	100.36	100.69	100.61	100.07
QUOTE PROGETTO	97.96	98.04	98.72	98.97	99.16	99.83	100.04	100.27	100.49	100.61	100.07
PARZIALI	2.72	9.45	1.48	2.80	6.27	6.27	2.80	2.62	1.83	6.36	1.00

LEGENDA

P.R. =	PIANO DI ROTOLAMENTO
--------	----------------------

NOTE

- EVENTUALI DIFFERENZE TRA LE MISURE TOTALI E LE SOMMATORIE DELLE MISURE PARZIALI SONO DOVUTE AGLI ARROTONDAMENTI AUTOMATICI DI AUTOCAD.

KEY PLAN
SCALA 1:100000



COMMITTENTE:

PROGETTAZIONE:

**DIREZIONE TECNICA
UO GALLERIE**

PROGETTO DEFINITIVO

**ITINERARIO NAPOLI - BARI
RADDOPPIO TRATTA CANCELLO - BENEVENTO
II LOTTO FUNZIONALE FRASSO TELESINO - VITULANO
2° LOTTO FUNZIONALE TELESE - SAN LORENZO**

GALLERIA SAN LORENZO - USCITA DI EMERGENZA pk 35+846.78 km - IMBOCCO
Sistemazione definitiva - Sezioni caratteristiche

SCALA:
1:200

COMMESSA	LOTTO	FASE	ENTE	TIPO DOC.	OPERA/DISCIPLINA	PROGR.	REV.
IF0H	22	D	07	W9	GA1900	002	A

Rev.	Descrizione	Redatto	Data	Verificato	Data	Approvato	Data	Autorizzato	Data
A	Emissione esecutiva	A. Colacci	10/05/2017	A. Amadio	10/05/2017	F. Camme	10/05/2017		