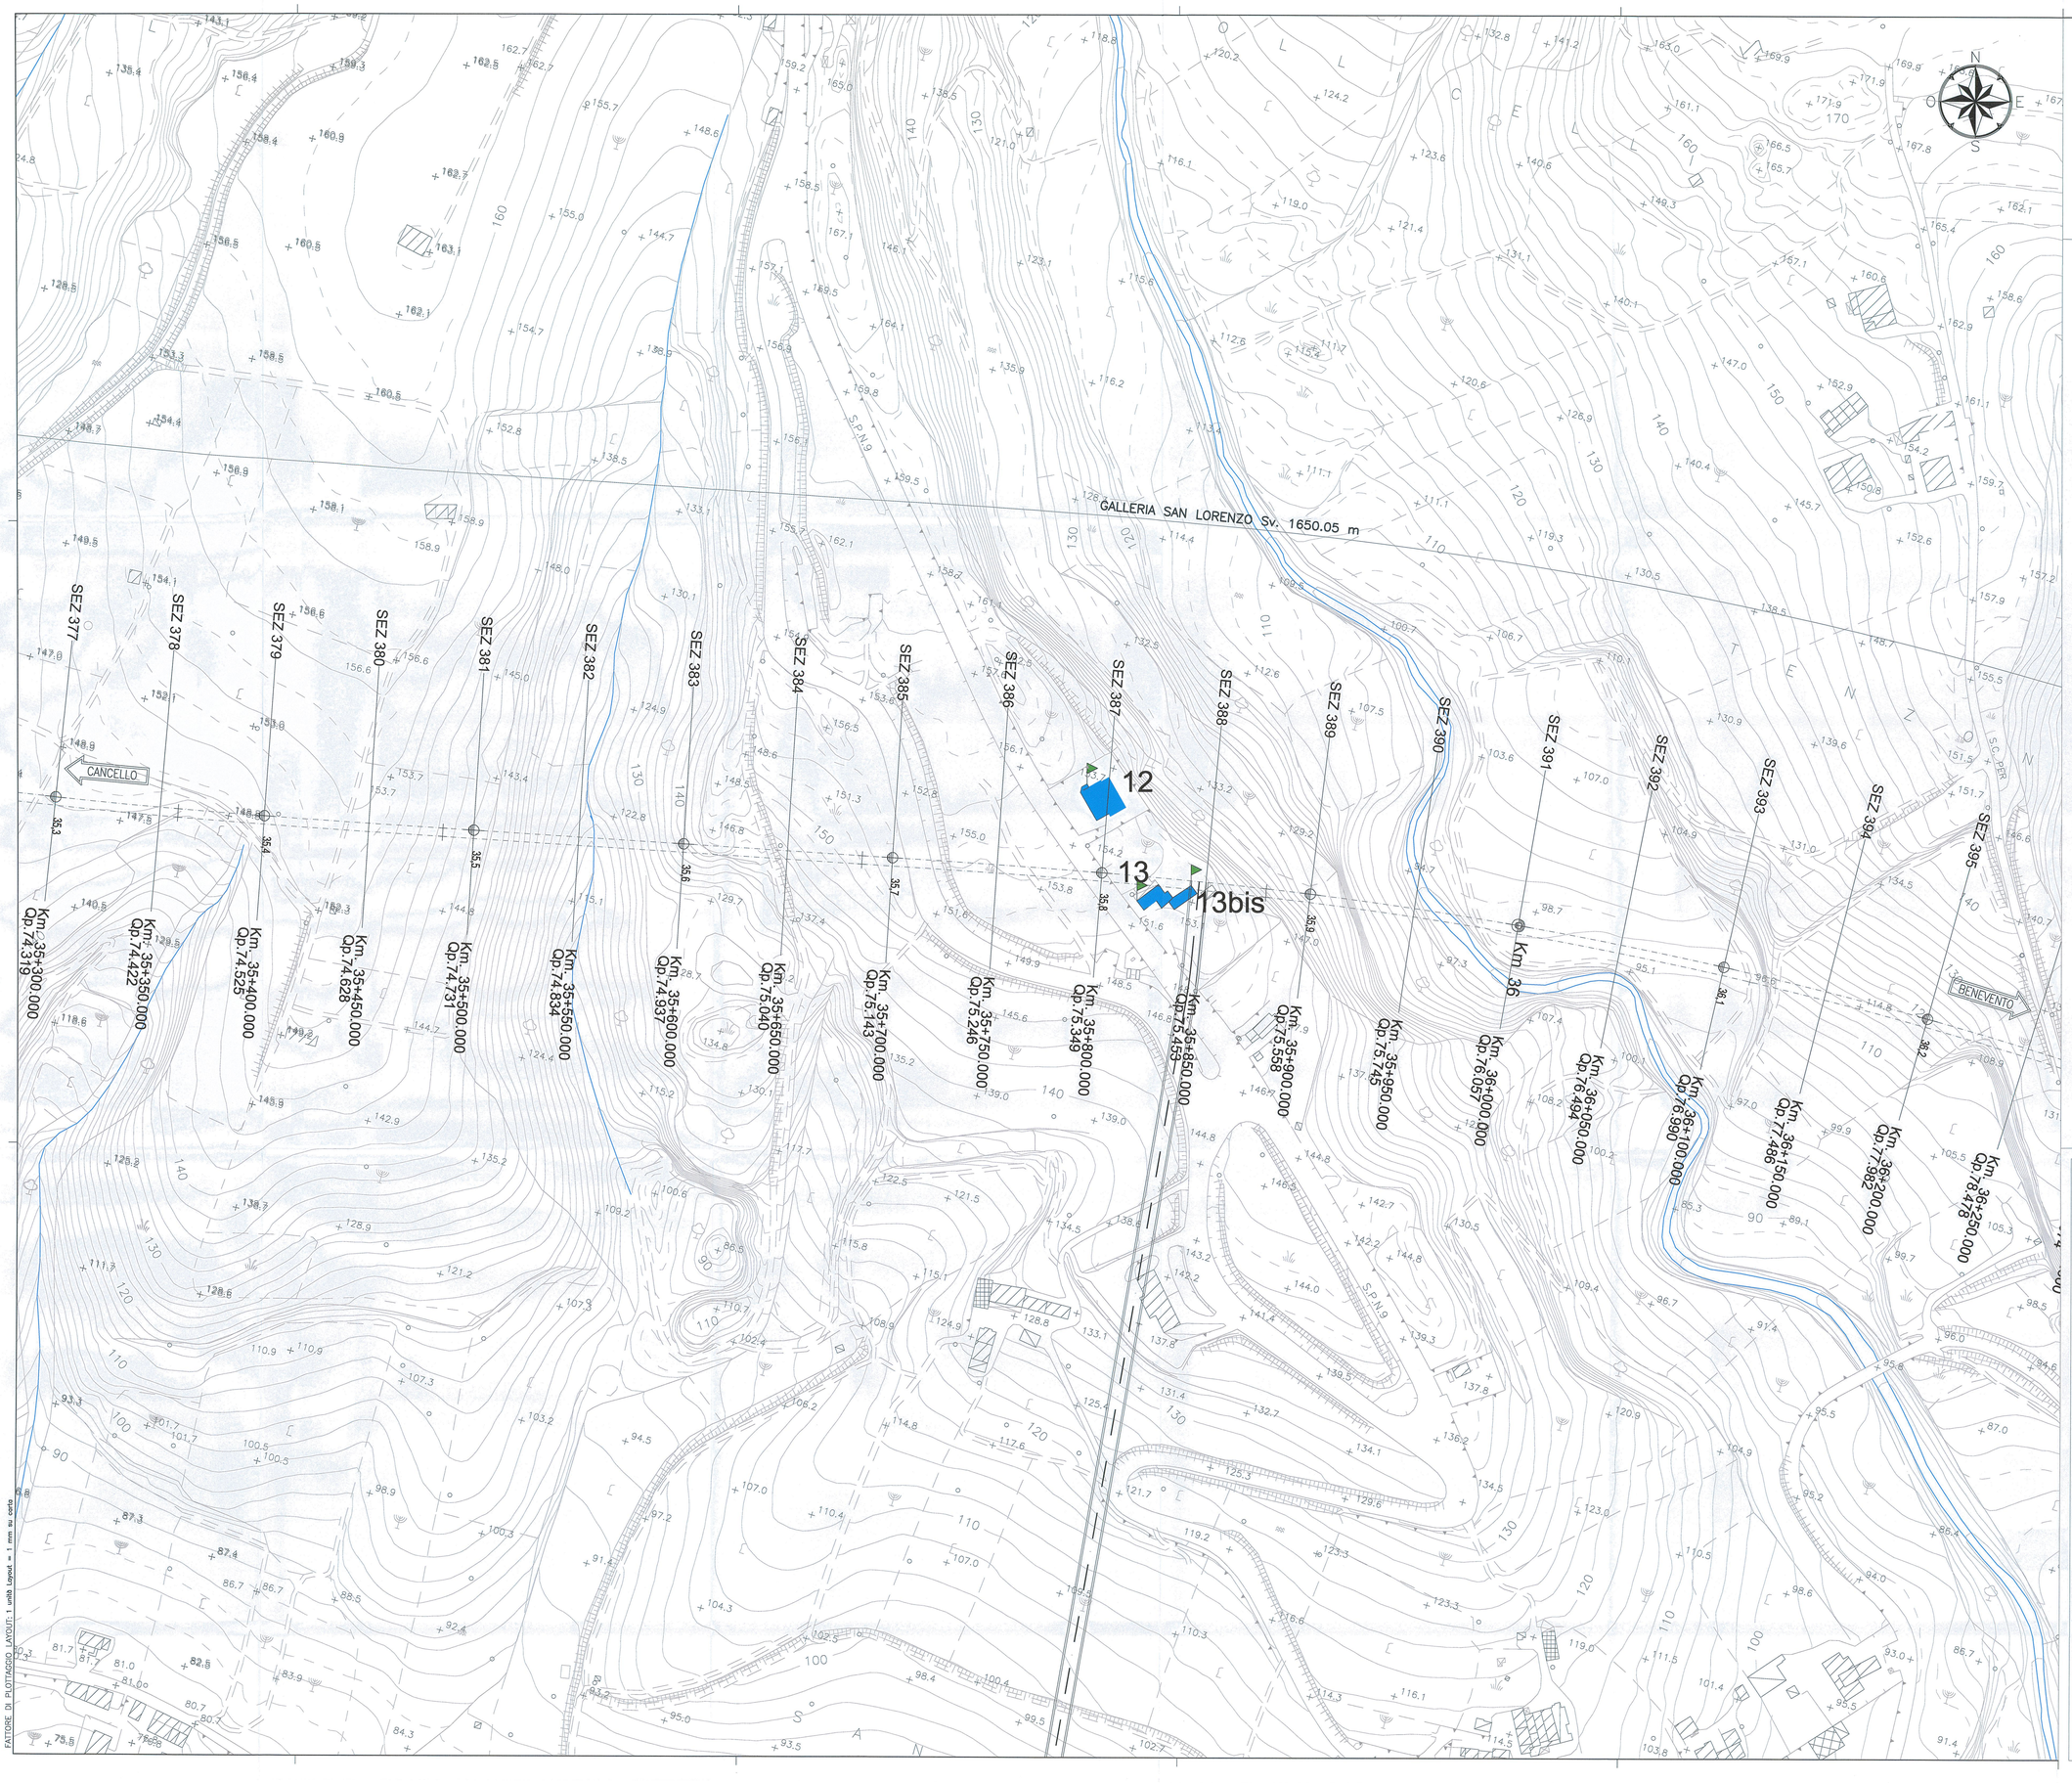

KEY PLAN
SCALA 1:100000

TABELLA DI DANNEGGIAMENTO EDIFICI

Categorie di danneggiamento degli edifici e deformazione di trazione limite.

CATEGORIA DI DANNO	GRADO DI SEVERITÀ	DEFORMAZIONE LIMITE DI ESTENSIONE (εlin) (%)
0	Trascurabile	0 – 0.05
1	Molto Lieve	0.05 – 0.075
2	Lieve	0.075 – 0.15
3	Moderato	0.15 – 0.3
4	da Grave a Molto Grave	> 0.3

LEGENDA

Livello di danno per Vp massimo atteso.

- Categoria ≤1
- Categoria 2
- Categoria 3
- Categoria 4

TIPOLOGIA EDIFICI

- Edifici interferenti analizzati nei confronti del rischio di danno in seguito alla realizzazione degli imbocchi e delle gallerie naturali.
- Edificio destinato a demolizione.

COMMITTENTE:

RFI RETE FERROVIARIA ITALIANA
GRUPPO FERROVIE DELLO STATO ITALIANE

PROGETTAZIONE:

ITALFERR
GRUPPO FERROVIE DELLO STATO ITALIANE

DIREZIONE TECNICA
UO GALLERIE

PROGETTO DEFINITIVO

ITINERARIO NAPOLI - BARI
RADDOPPIO TRATTA CANCELLO - BENEVENTO
II LOTTO FUNZIONALE FRASSO TELESINO - VITULANO
2° LOTTO FUNZIONALE TELESE - SAN LORENZO

GALLERIE NATURALI DI LINEA - INTERFERENZE
Planimetria opere interferenti con livello di danno Tav. 4 di 4

SCALA: 1:1000

COMMESSA	LOTTO	FASE	ENTE	TIPO DOC.	OPERA/DISCIPLINA	PROGR.	REV.
IF0H	22	D	07	P7	GN0000	005	A

Revis.	Descrizione	Redatto	Data	Verificato	Data	Approvato	Data	Autorizzato	Data
A	Emissione esecutiva	A. Corbo	Giugno 2017	A. Amato	Giugno 2017	F. Cerone	Giugno 2017	A. Sciullo	Giugno 2017

ITALFERR S.p.A. U.O. GALLERIE Dott. Ing. Antonio Sciullo Ordine degli Ingegneri della Provincia di Napoli n. 19845

File: IF0H22D07F7GN0000005A

n. Elab.: 22 28b

FATTORE DI PLOTTAGGIO LAYOUT: 1 unità Layout = 1 mm su carta