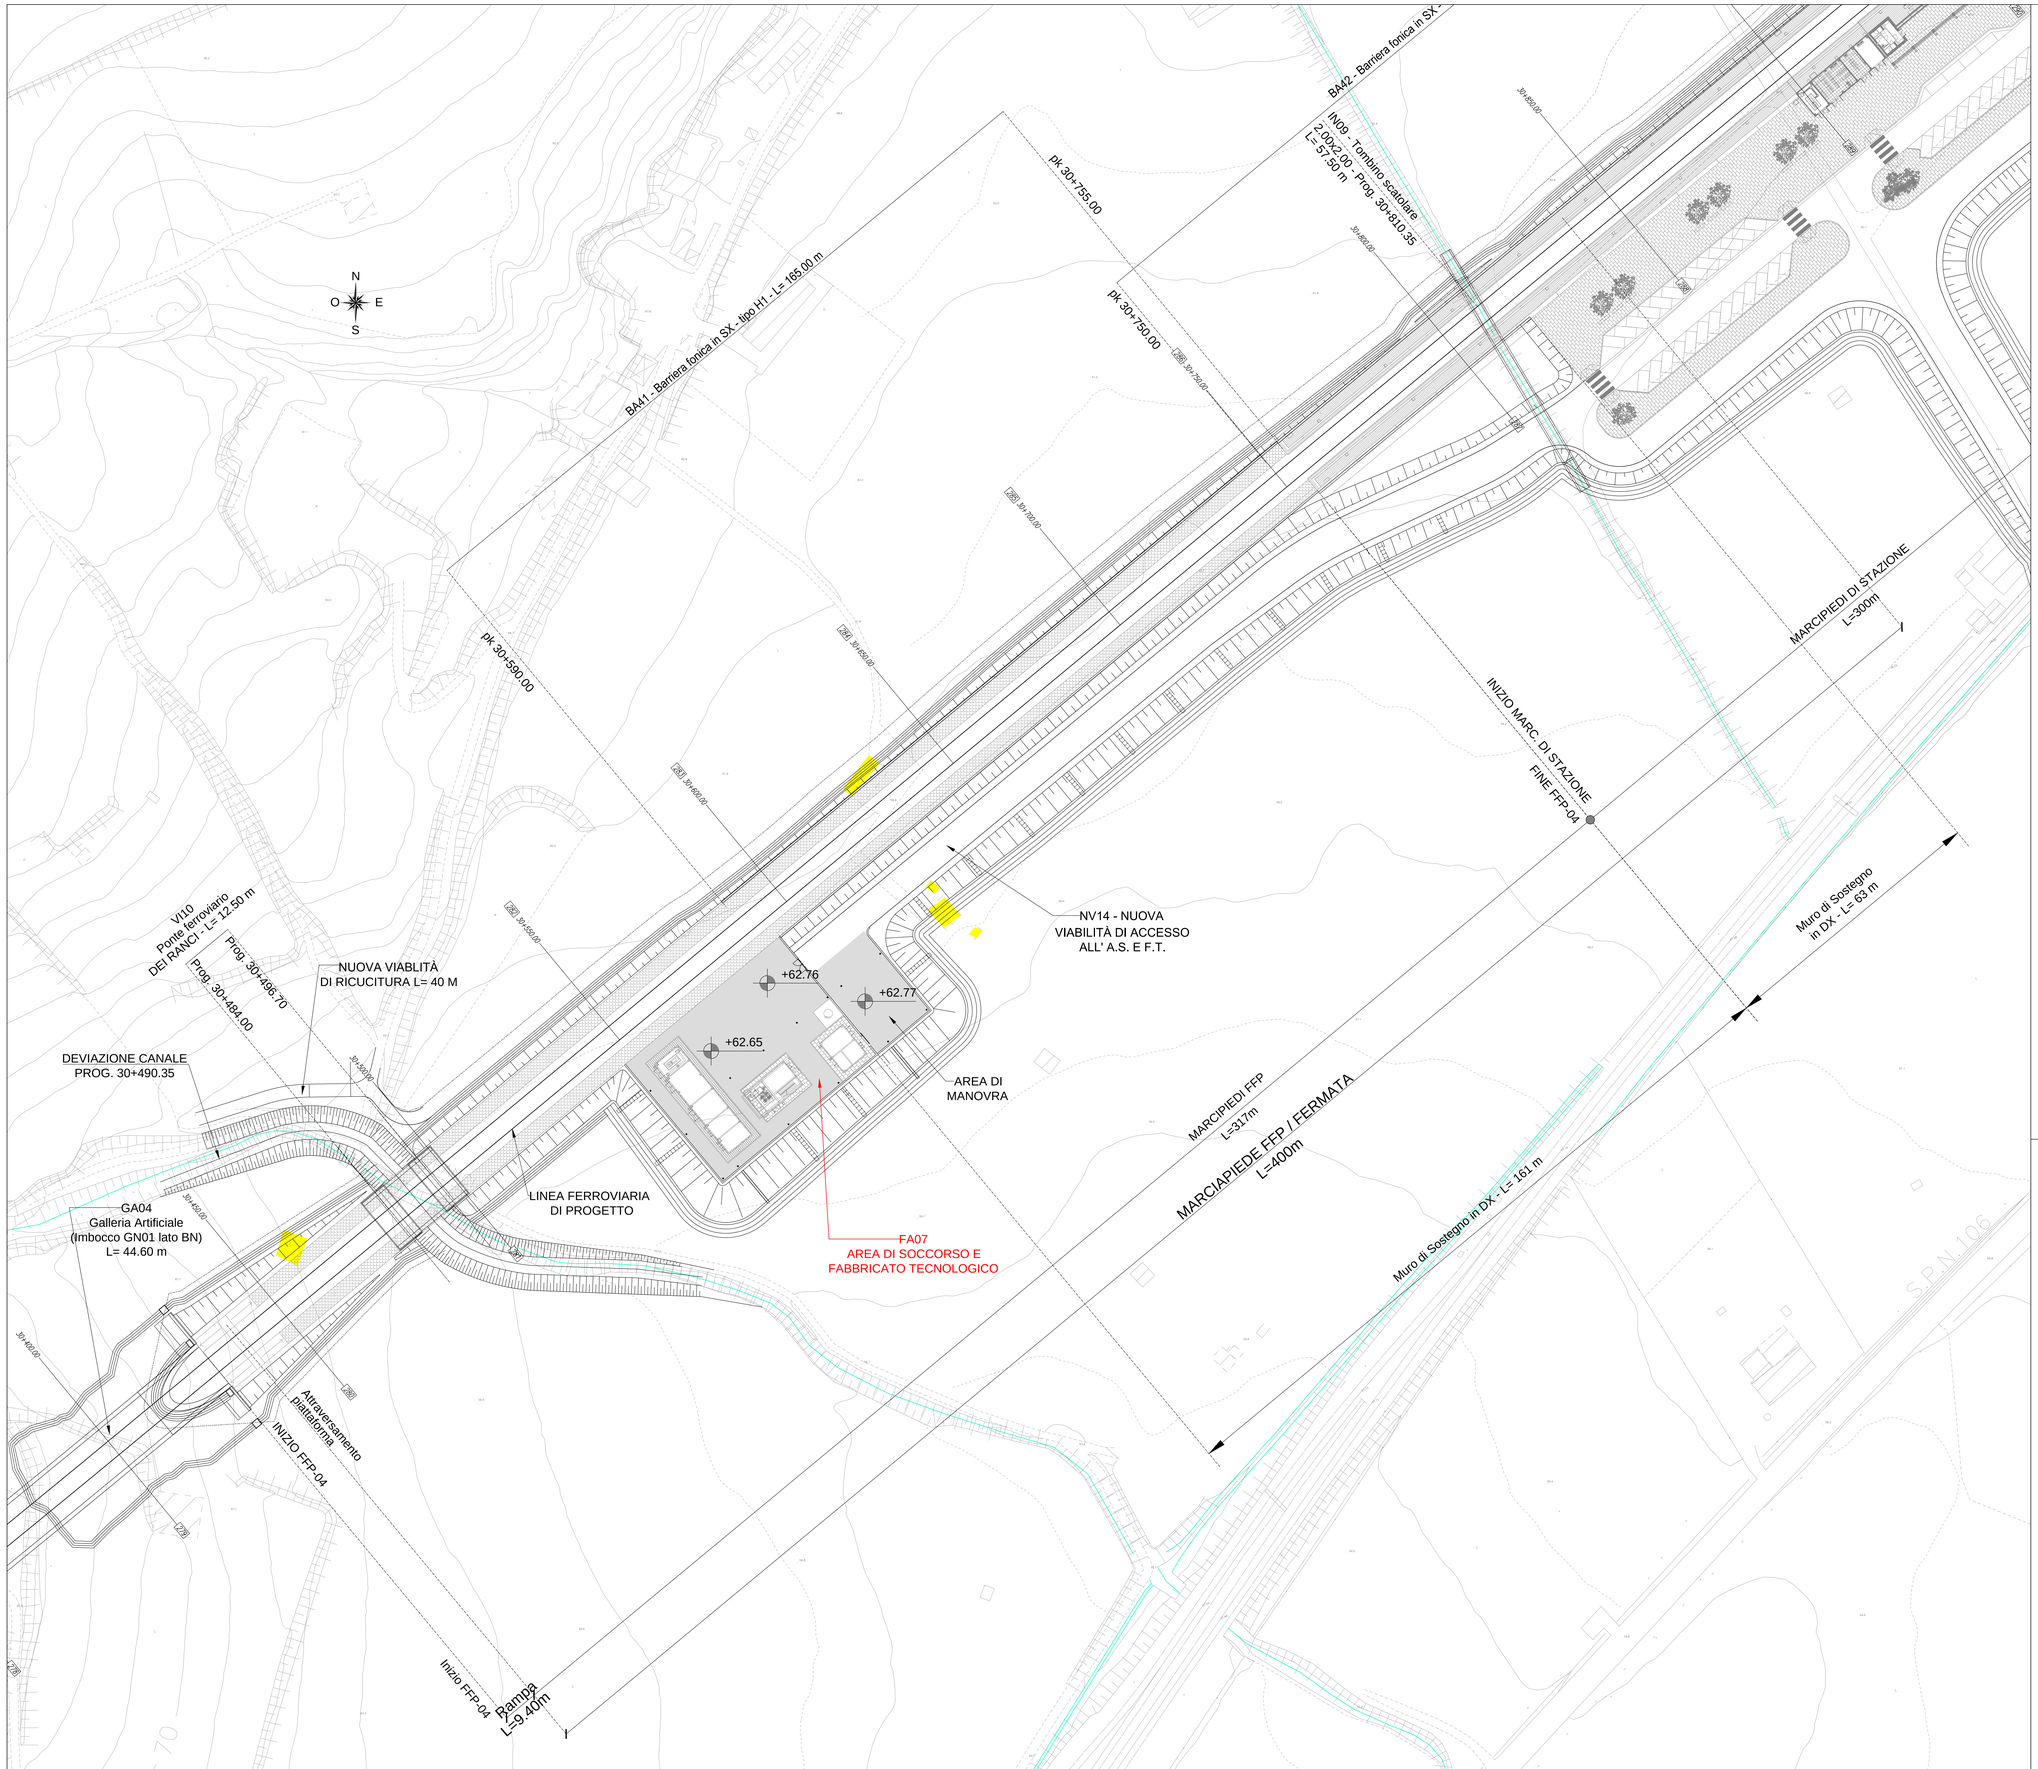

LEGENDA

DEMOLIZIONI

COMMITTENTE:

RFI RETE FERROVIARIA ITALIANA
GRUPPO FERROVIE DELLO STATO ITALIANE

PROGETTAZIONE:

ITALFERR
GRUPPO FERROVIE DELLO STATO ITALIANE

DIREZIONE TECNICA
UO INFRASTRUTTURE CENTRO

PROGETTO DEFINITIVO

ITINERARIO NAPOLI - BARI
RADDOPPIO TRATTA CANCELLO - BENEVENTO
II LOTTO FUNZIONALE FRASSO TELESINO - VITULANO
2° LOTTO FUNZIONALE TELESE - SAN LORENZO
FA07-AREA DI SOCCORSO al km 30+560

Planimetria generale

SCALA : 1:500

COMMESSA	LOTTO	FASE	ENTE	TIPO DOC.	OPERA/DISCIPLINA	PROGR.	REV.
I F 0 H	2 2	D	1 1	P Z	F A 0 7 0 0	0 0 1	A

Revis.	Descrizione	Redatto	Data	Verificato	Data	Approvato	Data	Autorizzato Data
A	Emissione esecutiva	L. Mazzoni	Giugno 2017	V. Tiscello	Giugno 2017	F.Cerrone	Giugno 2017	

ITALFERR S.p.A. Direzione Tecnica Infrastrutture Centro Ordine degli Ingegneri della Provincia di Roma n. 20944

File: IF0H22D11PZFA0700001A.dwg

n. Elab.: 21, 298