




PARTICOLARE PROSPETTO RECINZIONE PIAZZALE  
Scala 1:20

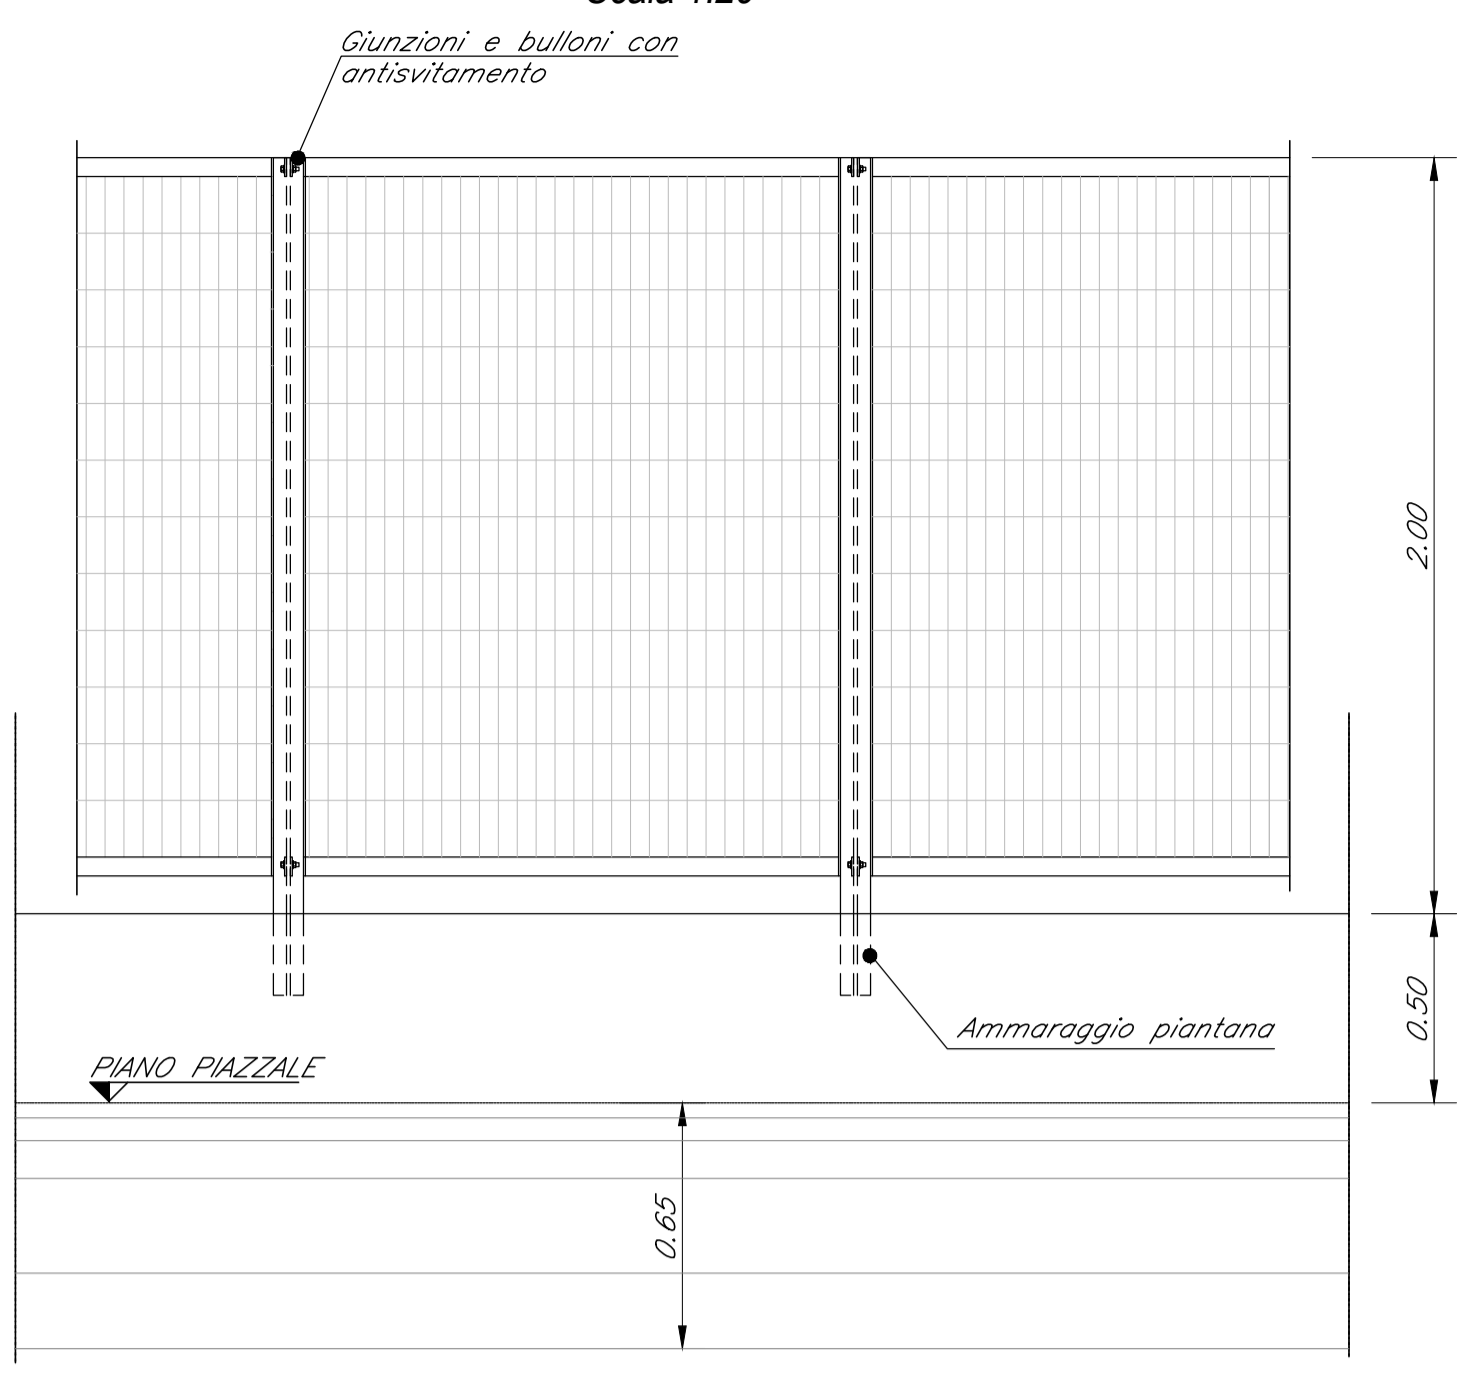


PARTICOLARE SEZIONE RECINZIONE  
Scala 1:20

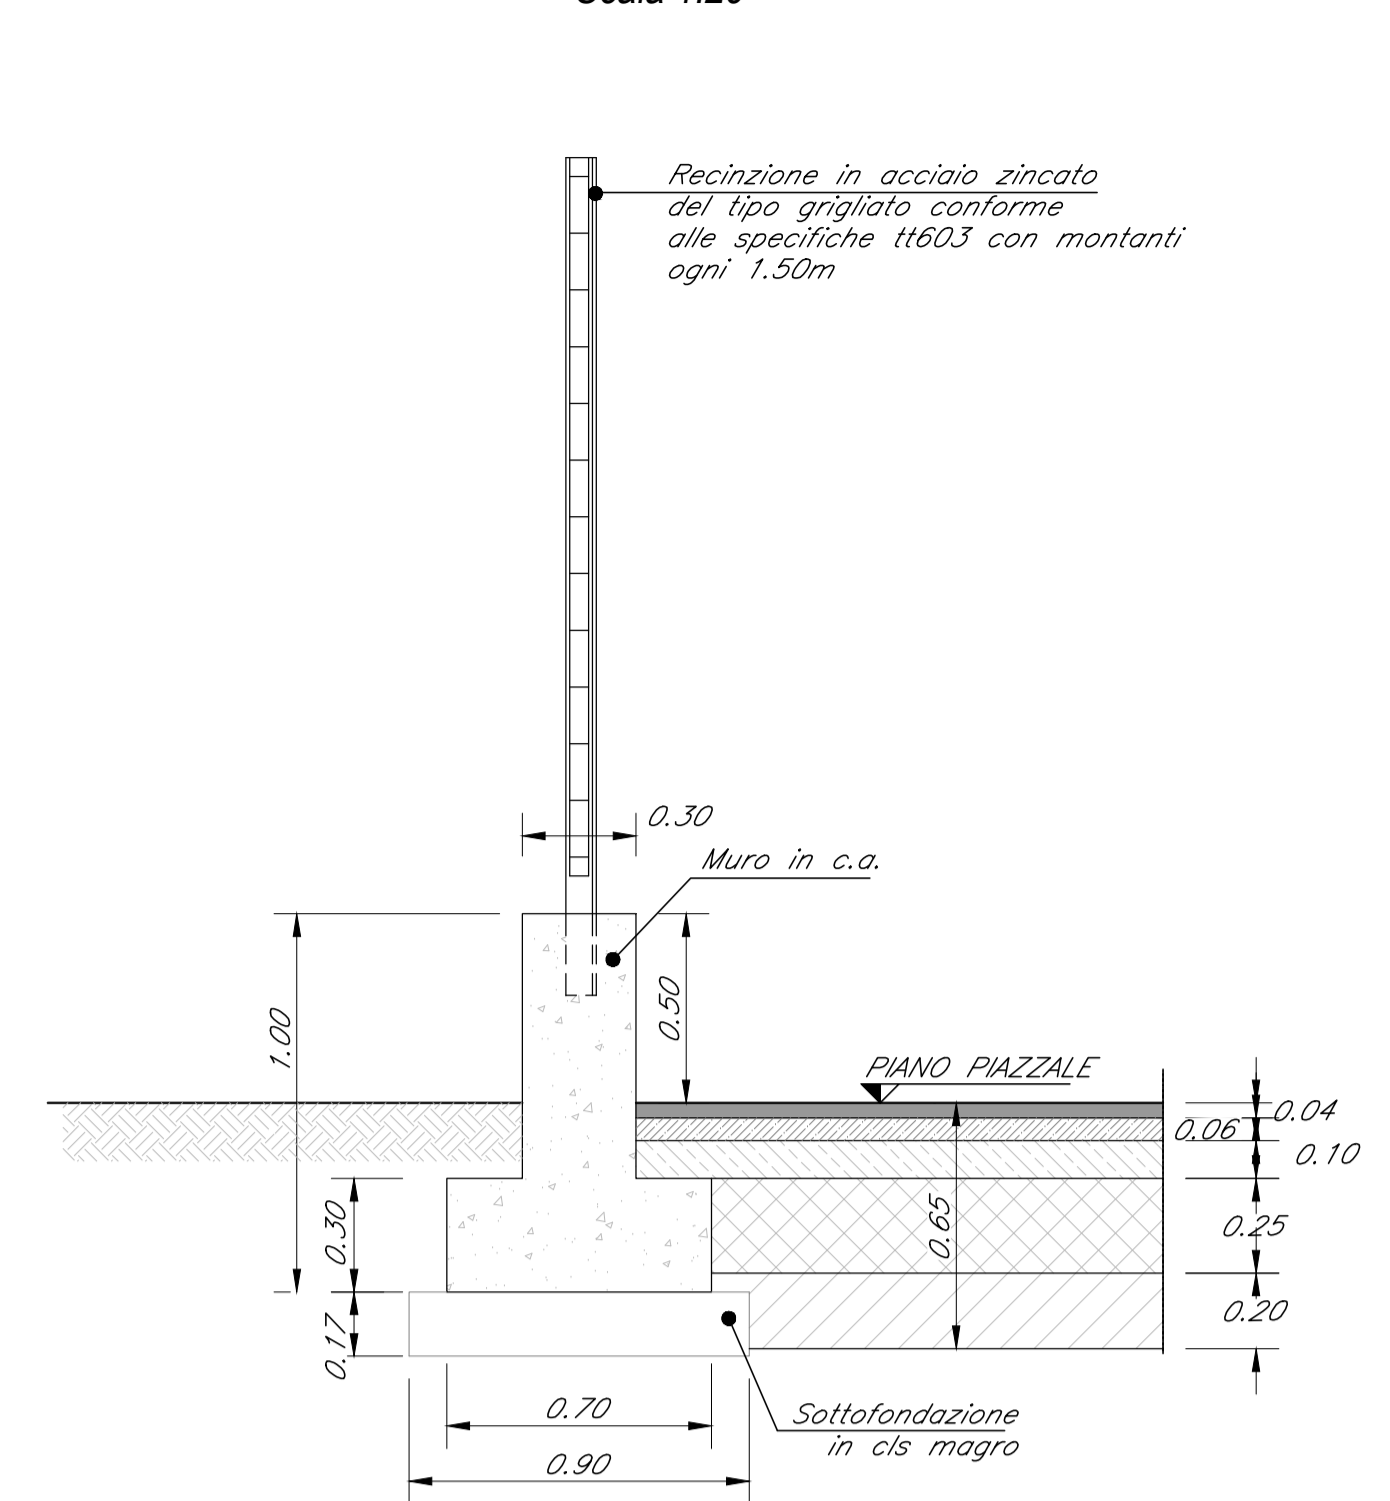



PARTICOLARE PIANTE RECINZIONE  
Scala 1:20

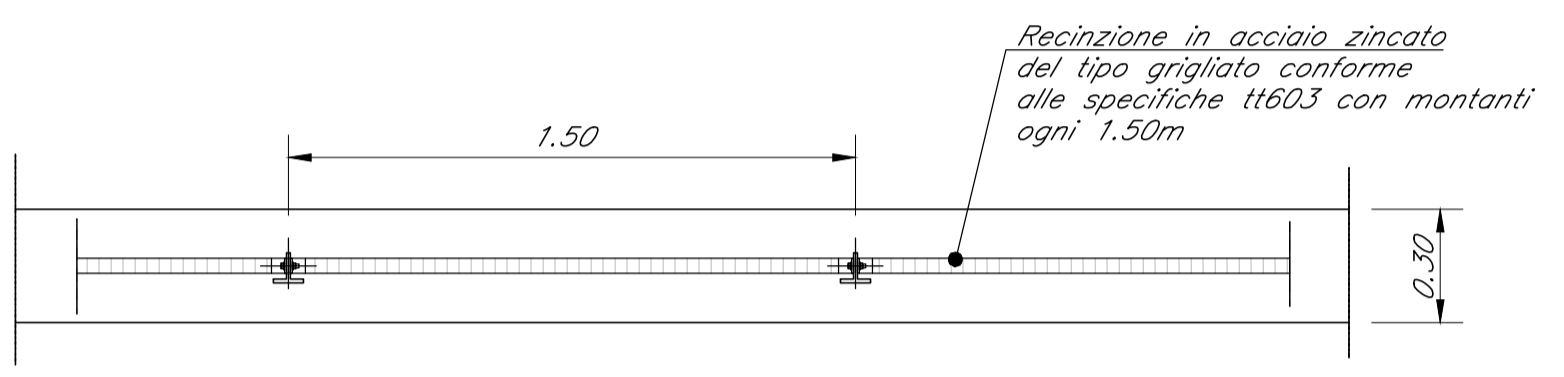

PARTICOLARE CANCELLO DI ACCESSO AL PIAZZALE  
Scala 1:20

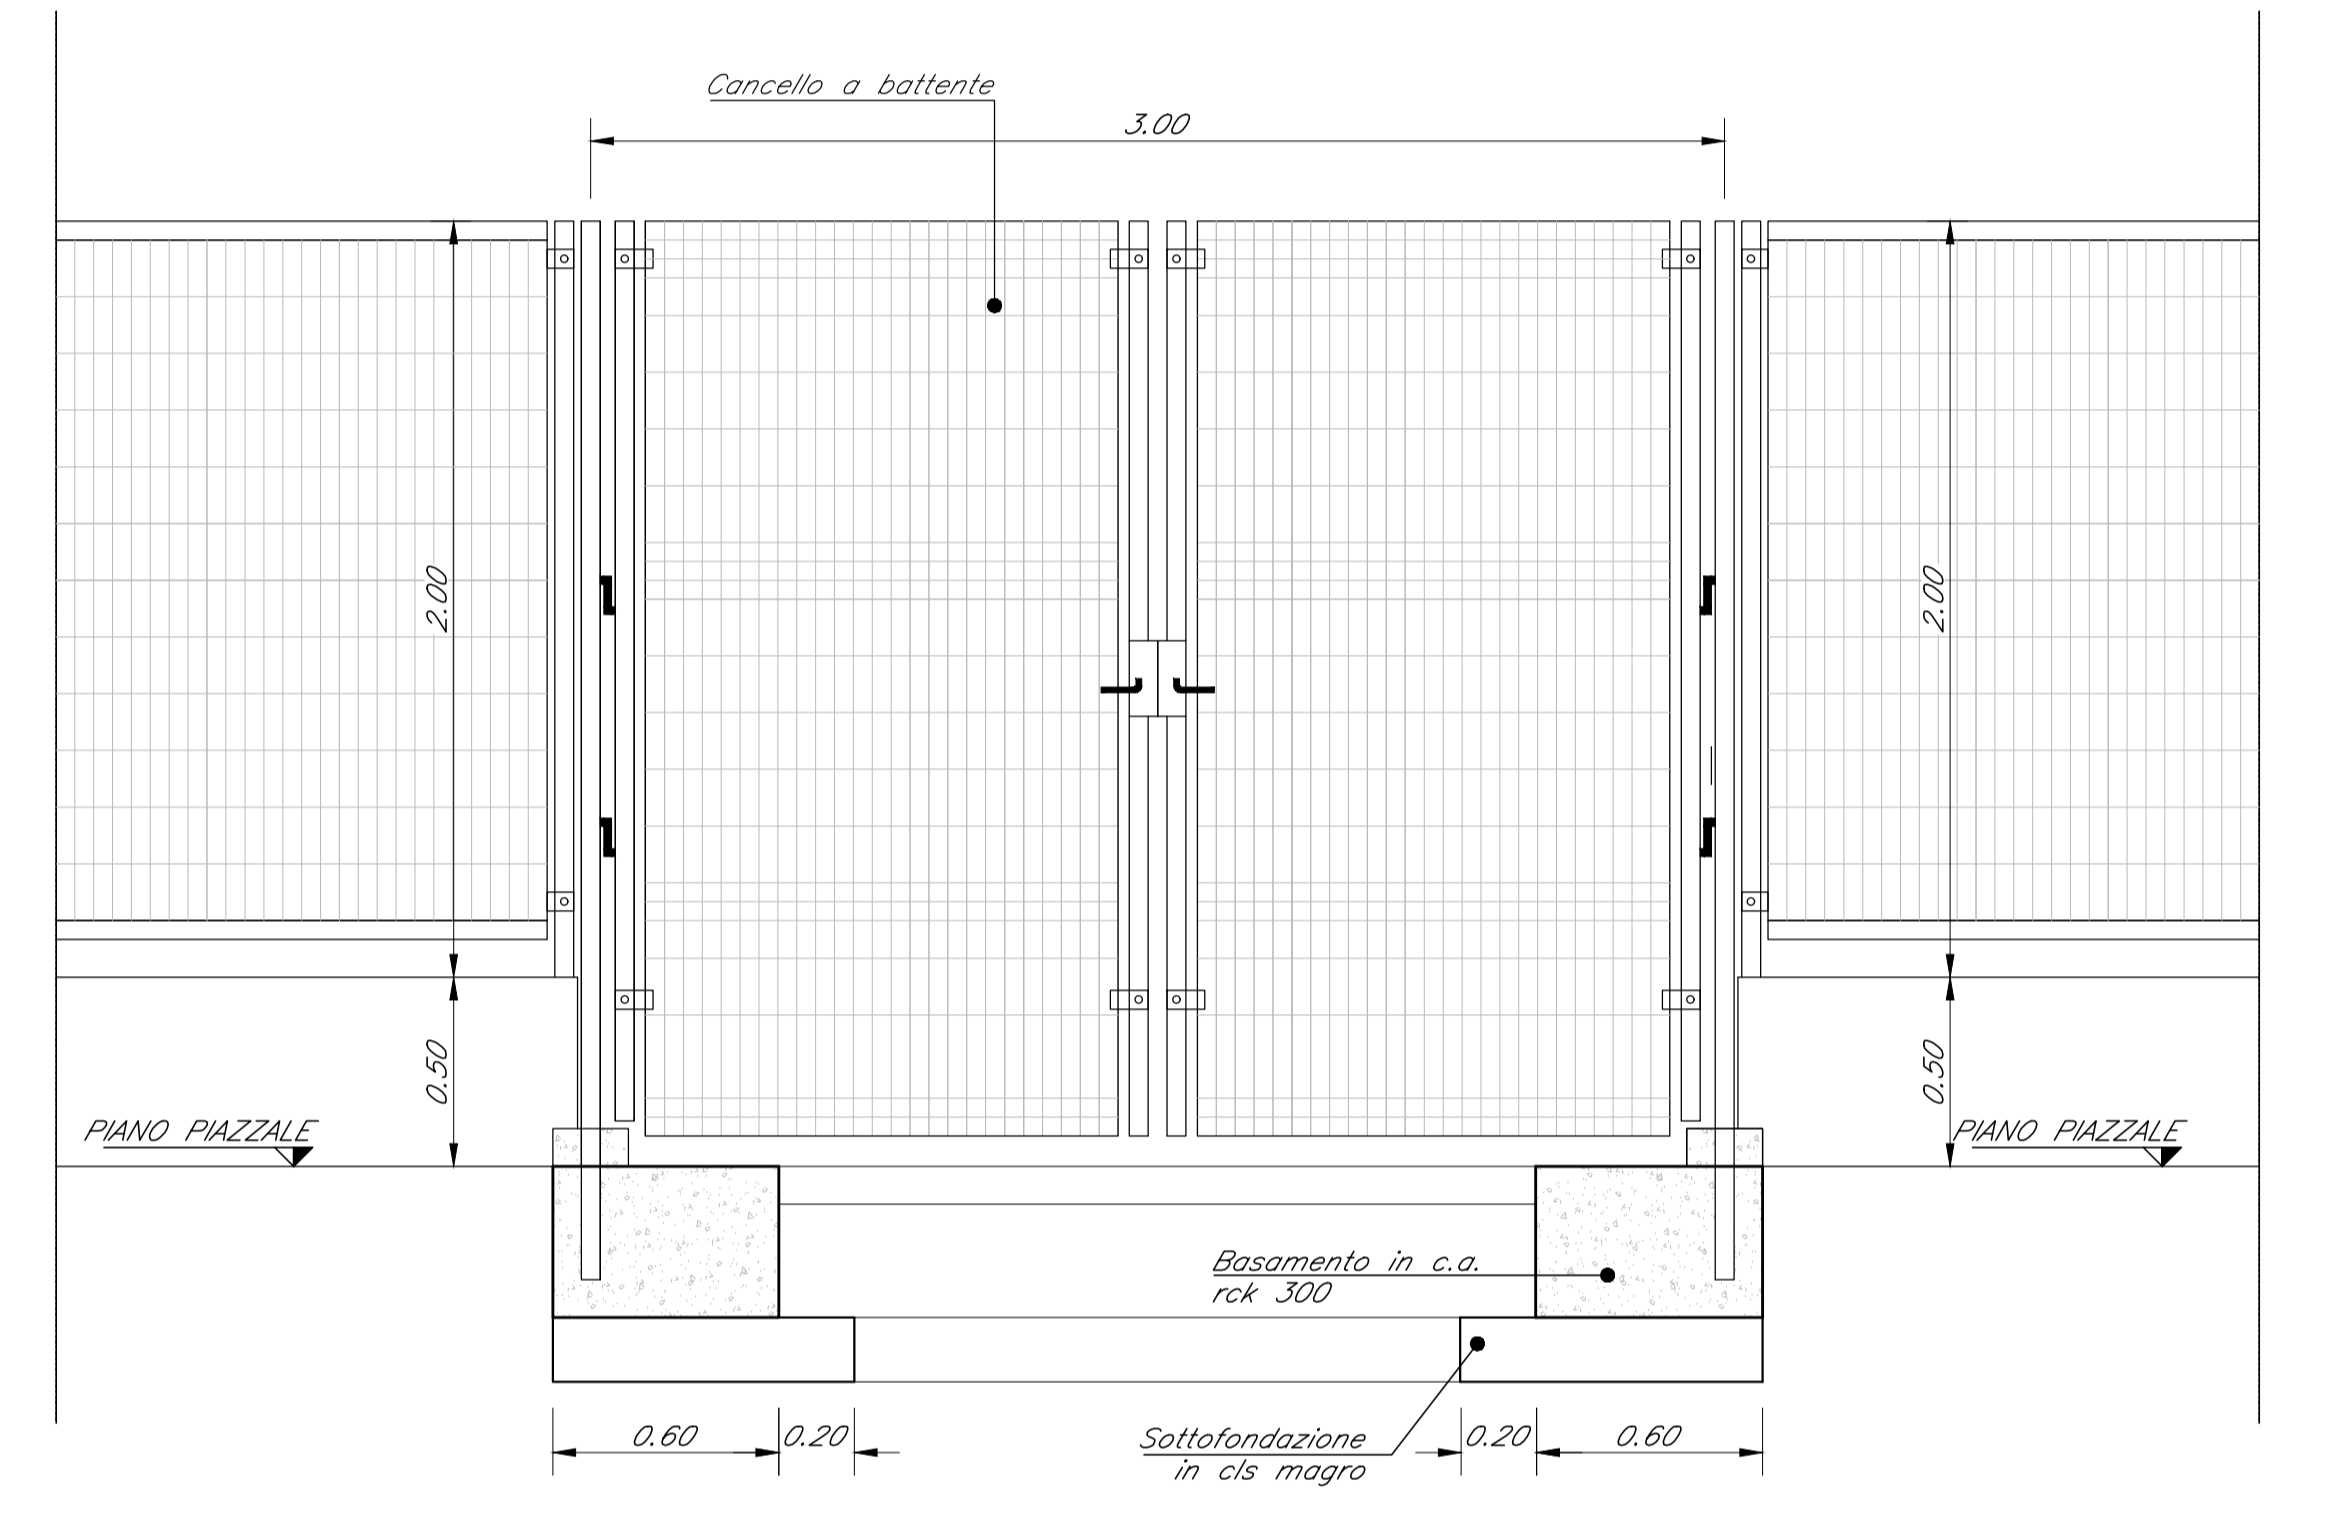

PAVIMENTAZIONE STRADALE

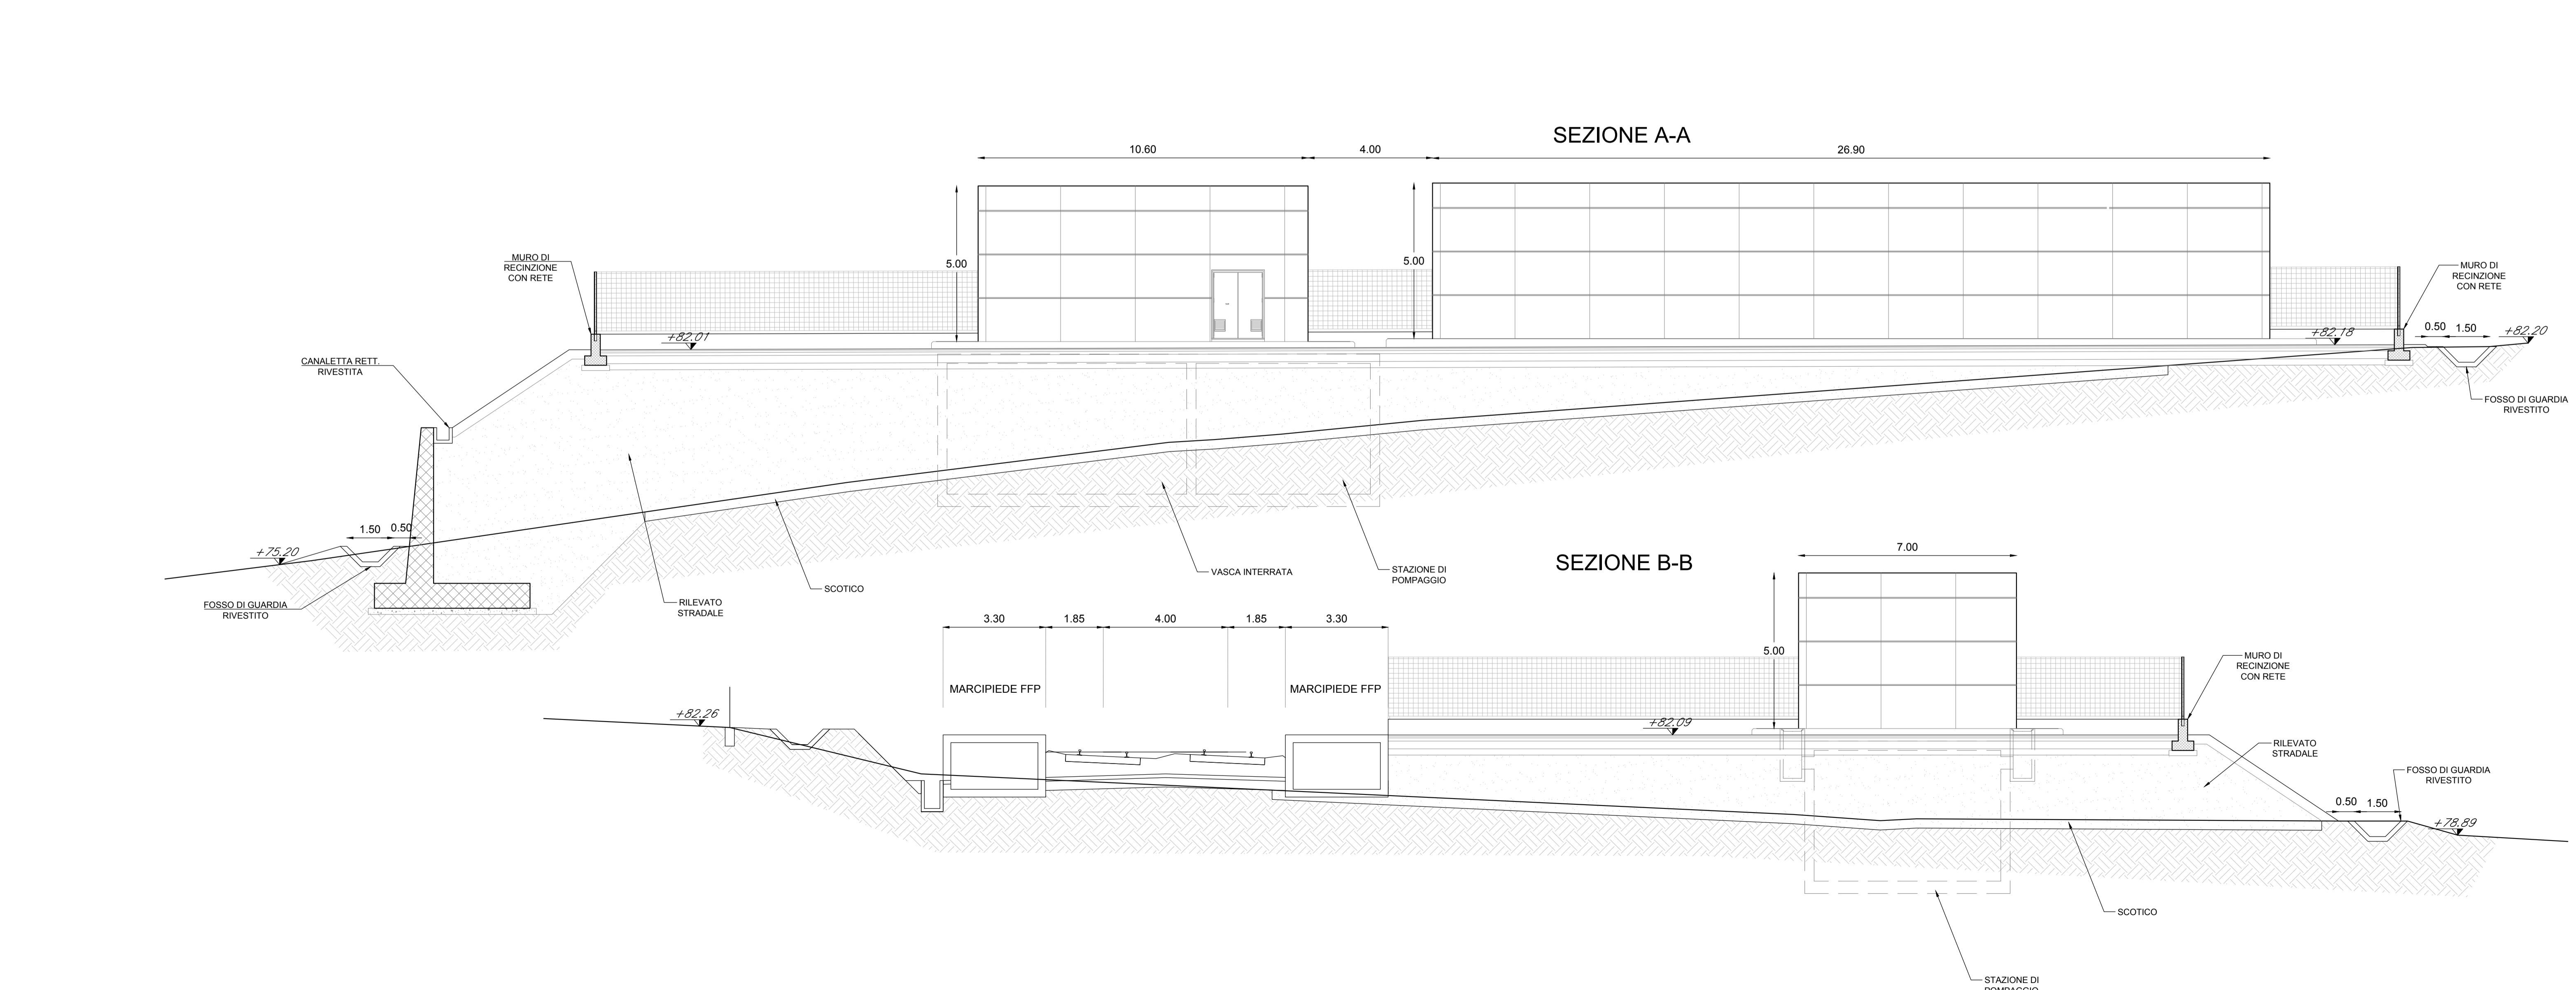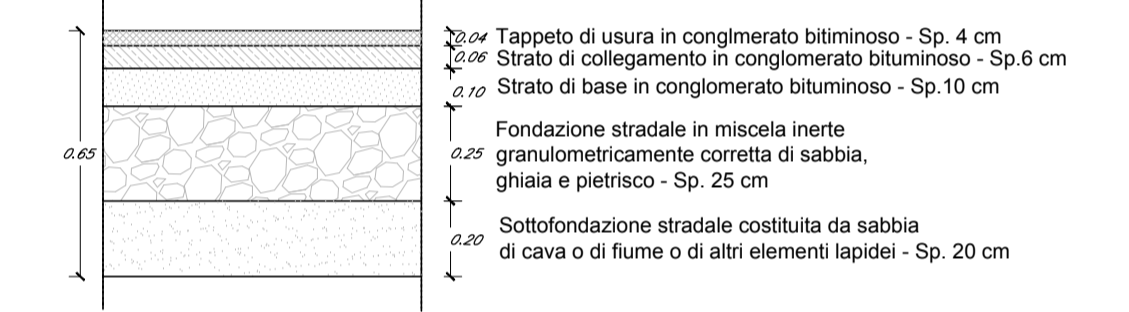

COMMITTENTE:  
**RFI**  
Rete Ferroviaria Italiana  
GRUPPO FERROVIE DELLO STATO ITALIANE

PROGETTAZIONE:  
**ITALFERR**  
GRUPPO FERROVIE DELLO STATO ITALIANE

DIREZIONE TECNICA  
UO INFRASTRUTTURE CENTRO  
PROGETTO DEFINITIVO

ITINERARIO NAPOLI - BARI  
RADDOPPIO TRATTA CANCELLO - BENEVENTO  
II LOTTO FUNZIONALE FRASSO TELESINO - VITULANO  
2° LOTTO FUNZIONALE TELOSE - SAN LORENZO  
FA10-AREA DI SOCCORSO al km 36+800  
Pianta e sezioni piazzale

SCALA: VARIE

Revis.	Descrizione	Redatto	Data	Verificato	Data	Approvato	Data	Autorizzato	Data
A	Emissione esecutiva	L. Mazzoni	Giugno 2017	V. Tosi	Giugno 2017	F. Cingone	Giugno 2017		

File: IFSH22011PZFA1000002A.dwg n. Elab.: 2L 308