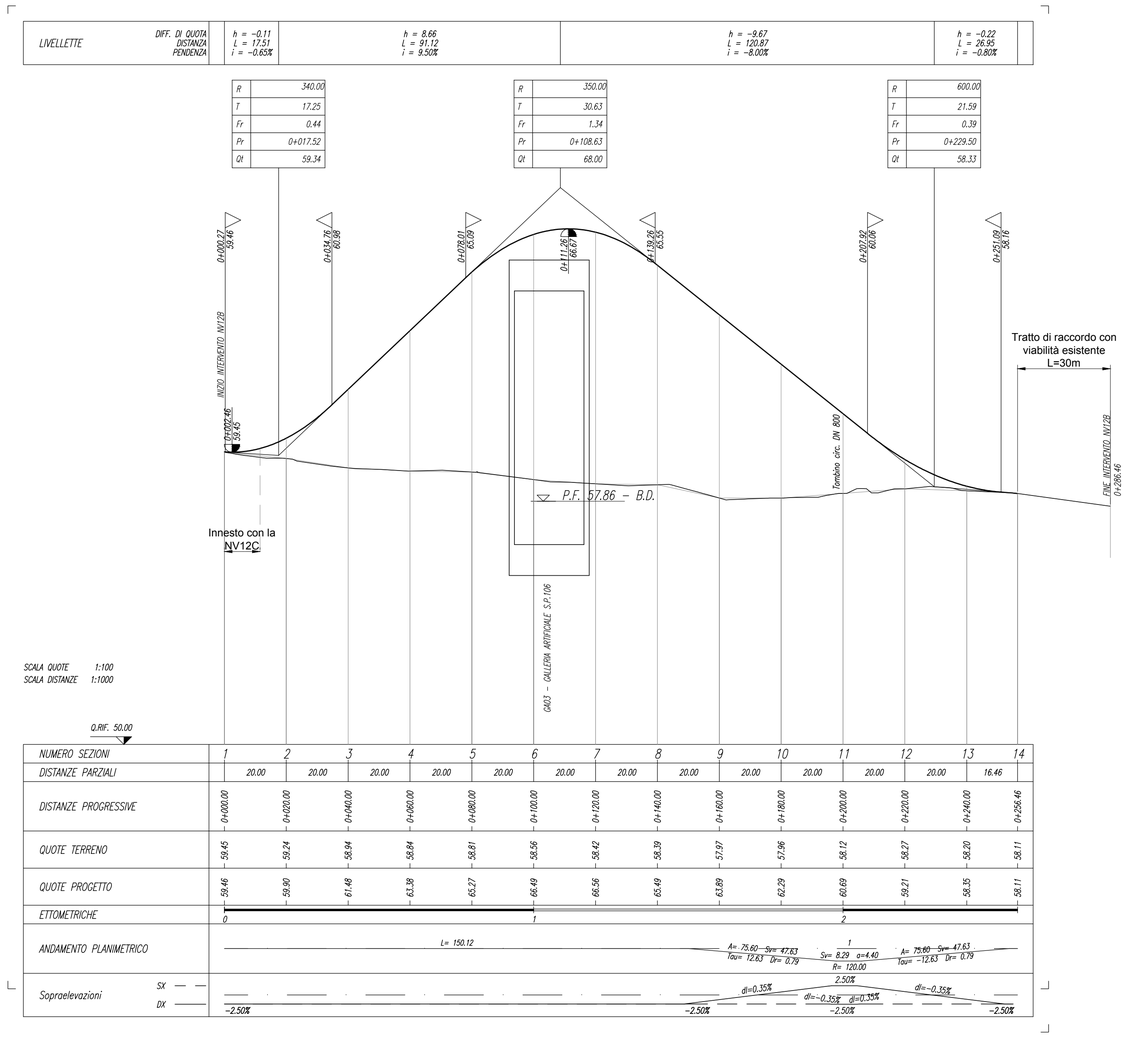

COMMITTENTE:

RFI RETE FERROVIARIA ITALIANA
GRUPPO FERROVIE DELLO STATO ITALIANE

PROGETTAZIONE:

ITALFERR
GRUPPO FERROVIE DELLO STATO ITALIANE

DIREZIONE TECNICA
UO INFRASTRUTTURE CENTRO

PROGETTO DEFINITIVO

ITINERARIO NAPOLI - BARI

RADDOPPIO TRATTA CANCELLO - BENEVENTO
II LOTTO FUNZIONALE FRASSO TELESINO - VITULANO
2° LOTTO FUNZIONALE TELESE - SAN LORENZO

NV12 - Adeguamento Via Olivella al km 28+829 e viabilità di accesso all'A.S. e F.T. al km 28+760

Profilo longitudinale nuova viabilità Olivella (deviazione su imbocco galleria Tuoro S. Antonio)

SCALA : 1:1000/100

COMMESSA	LOTTO	FASE	ENTE	TIPO DOC.	OPERA/DISCIPLINA	PROGR.	REV.
IF0H	22	D	11	F7	NV1200	001	A

Revis.	Descrizione	Redatto	Data	Verificato	Data	Approvato	Data	Autorizzato Data
A	Emissione esecutiva	L. Mazzoni	Giugno 2017	F. Travetta	Giugno 2017	F. Cervone	Giugno 2017	

ITALFERR S.p.A. Direzione Tecnica Infrastrutture Lineari Dott. Ing. Andrea Ciabarri Ordine degli Ingegneri della Provincia di Roma n. 19342 Sez. A

File: IF0H22D11F7NV1200001A.dwg

n. Elab.: 2L 364