
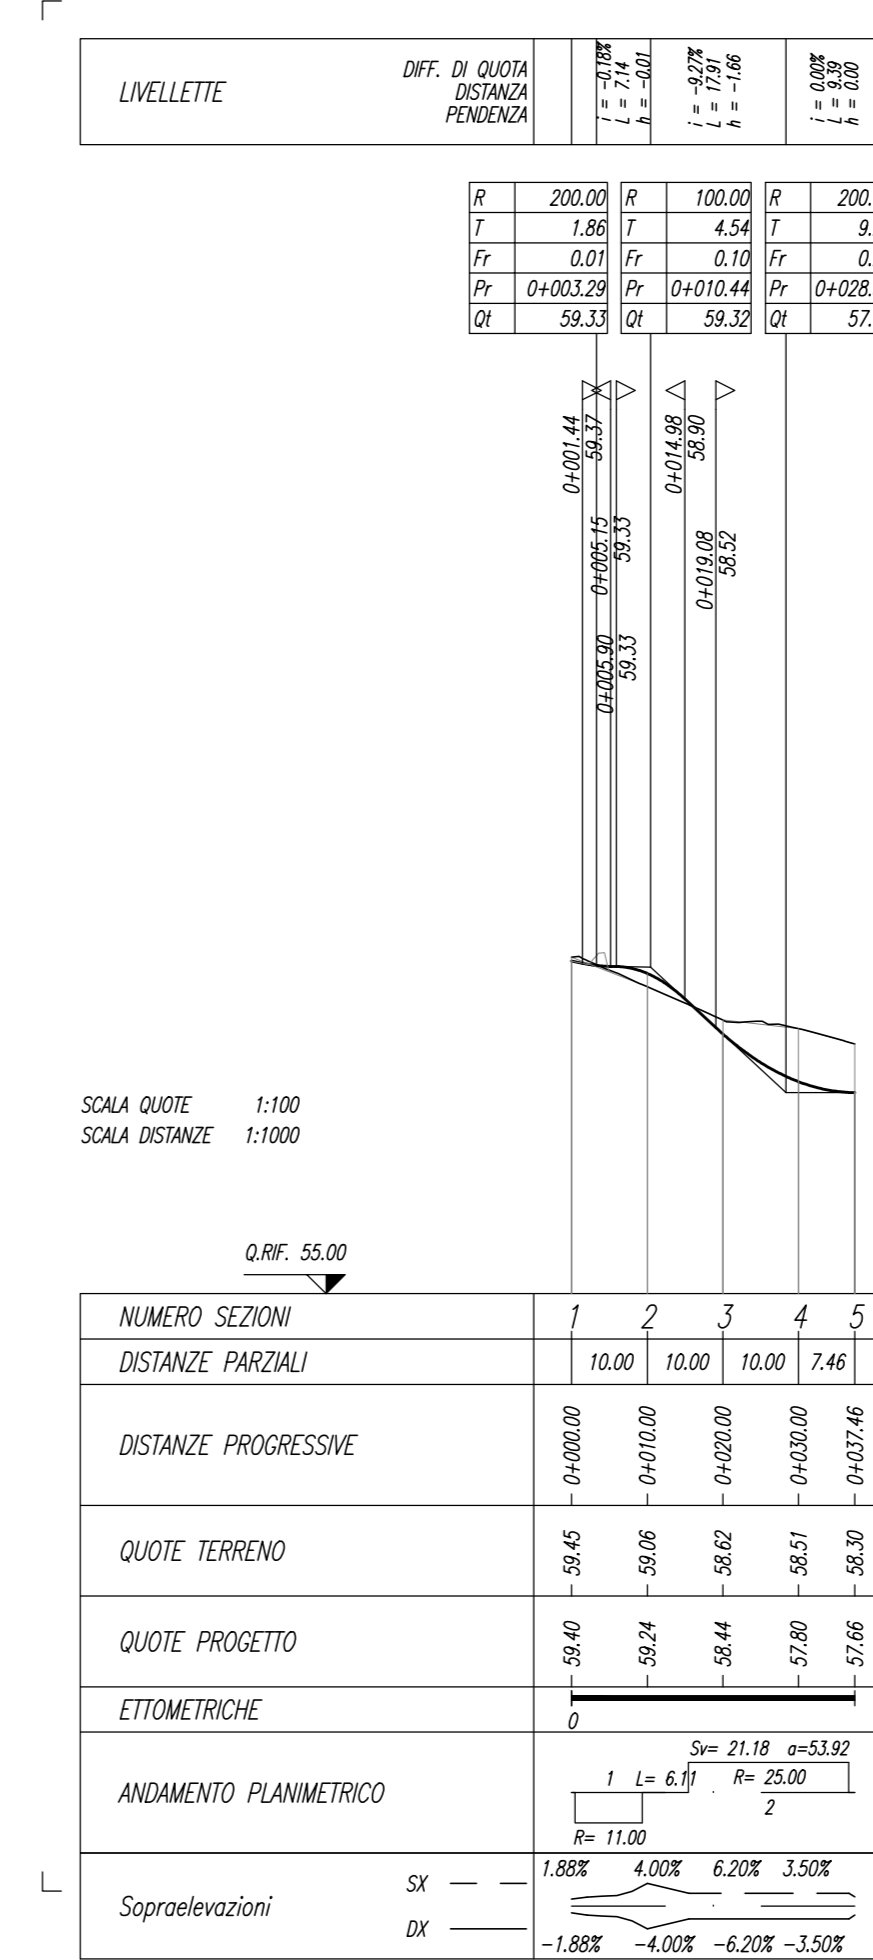
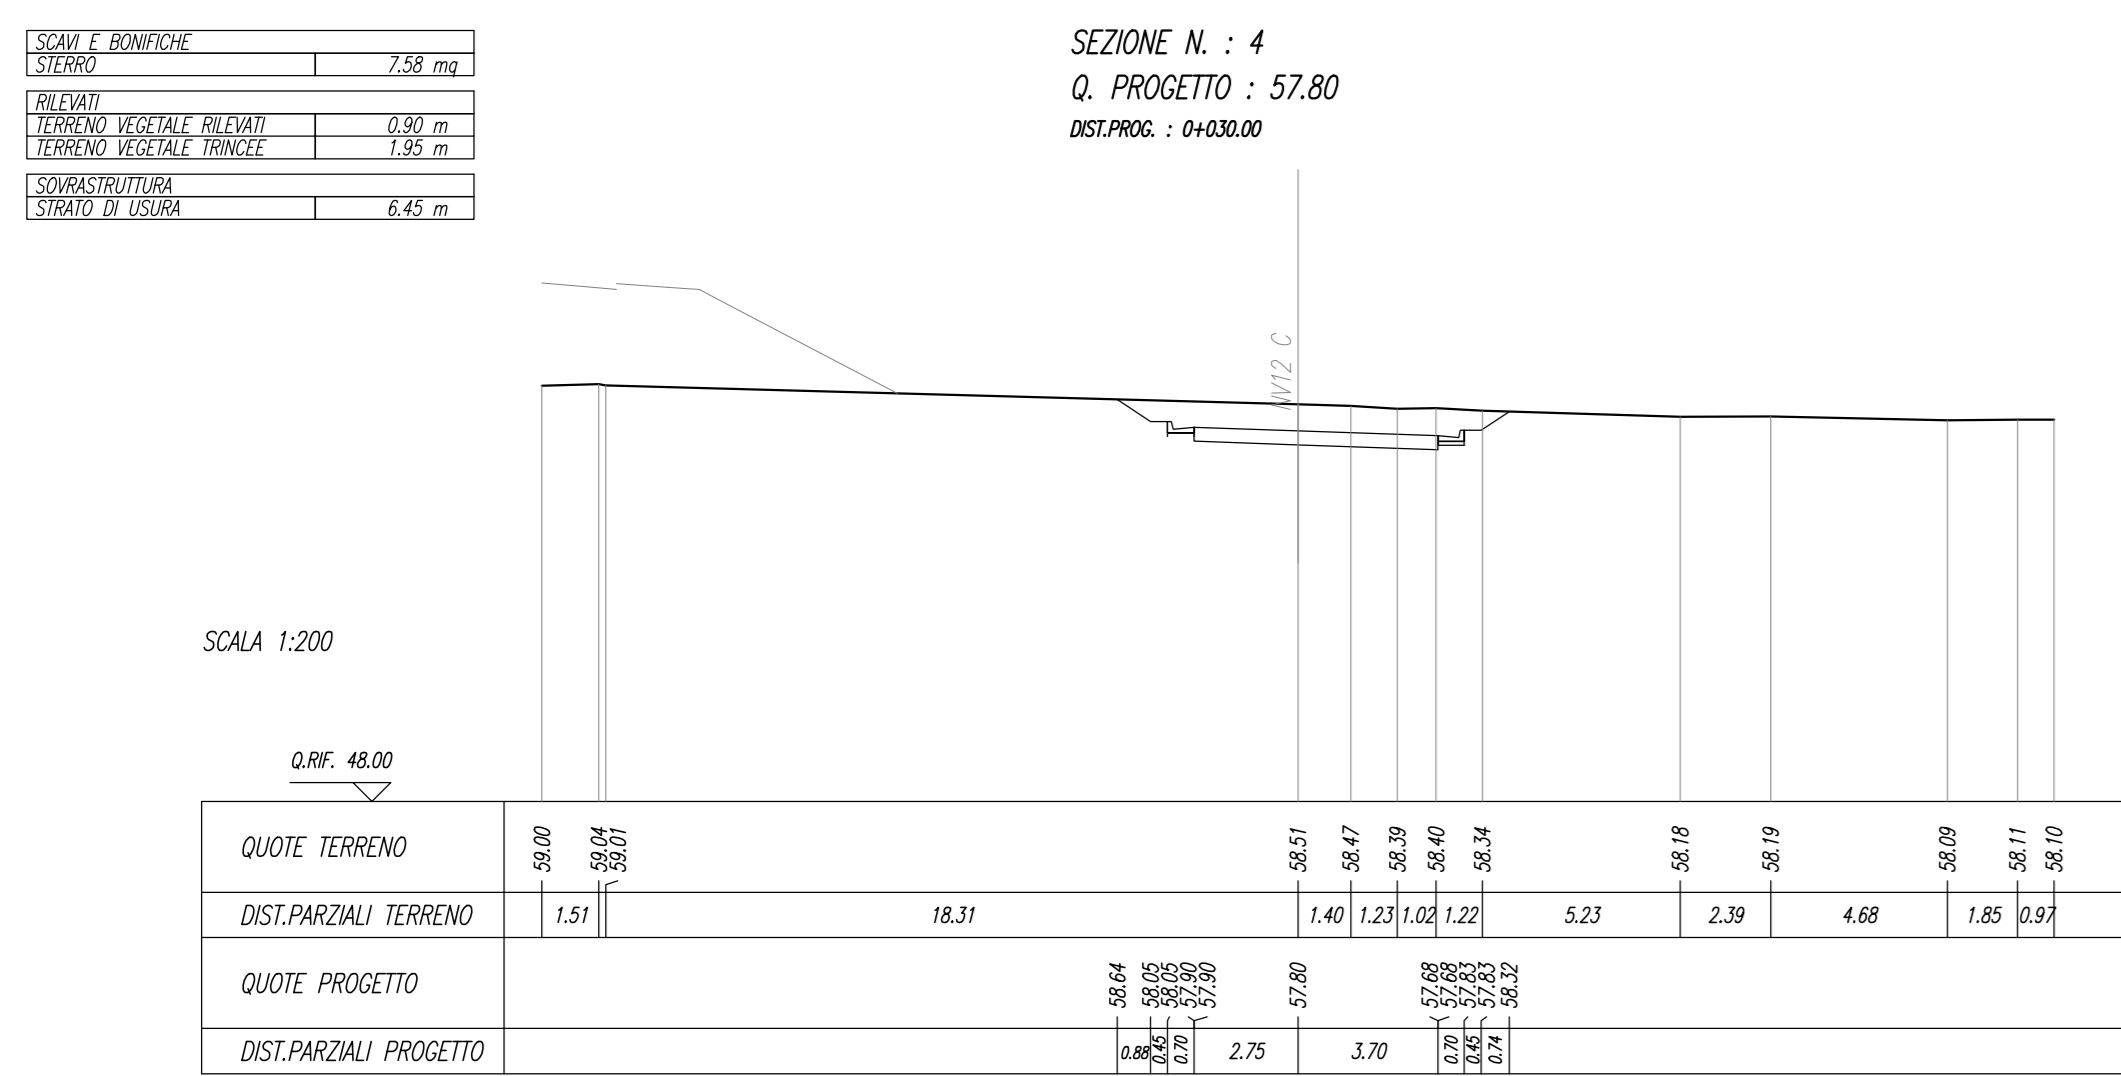
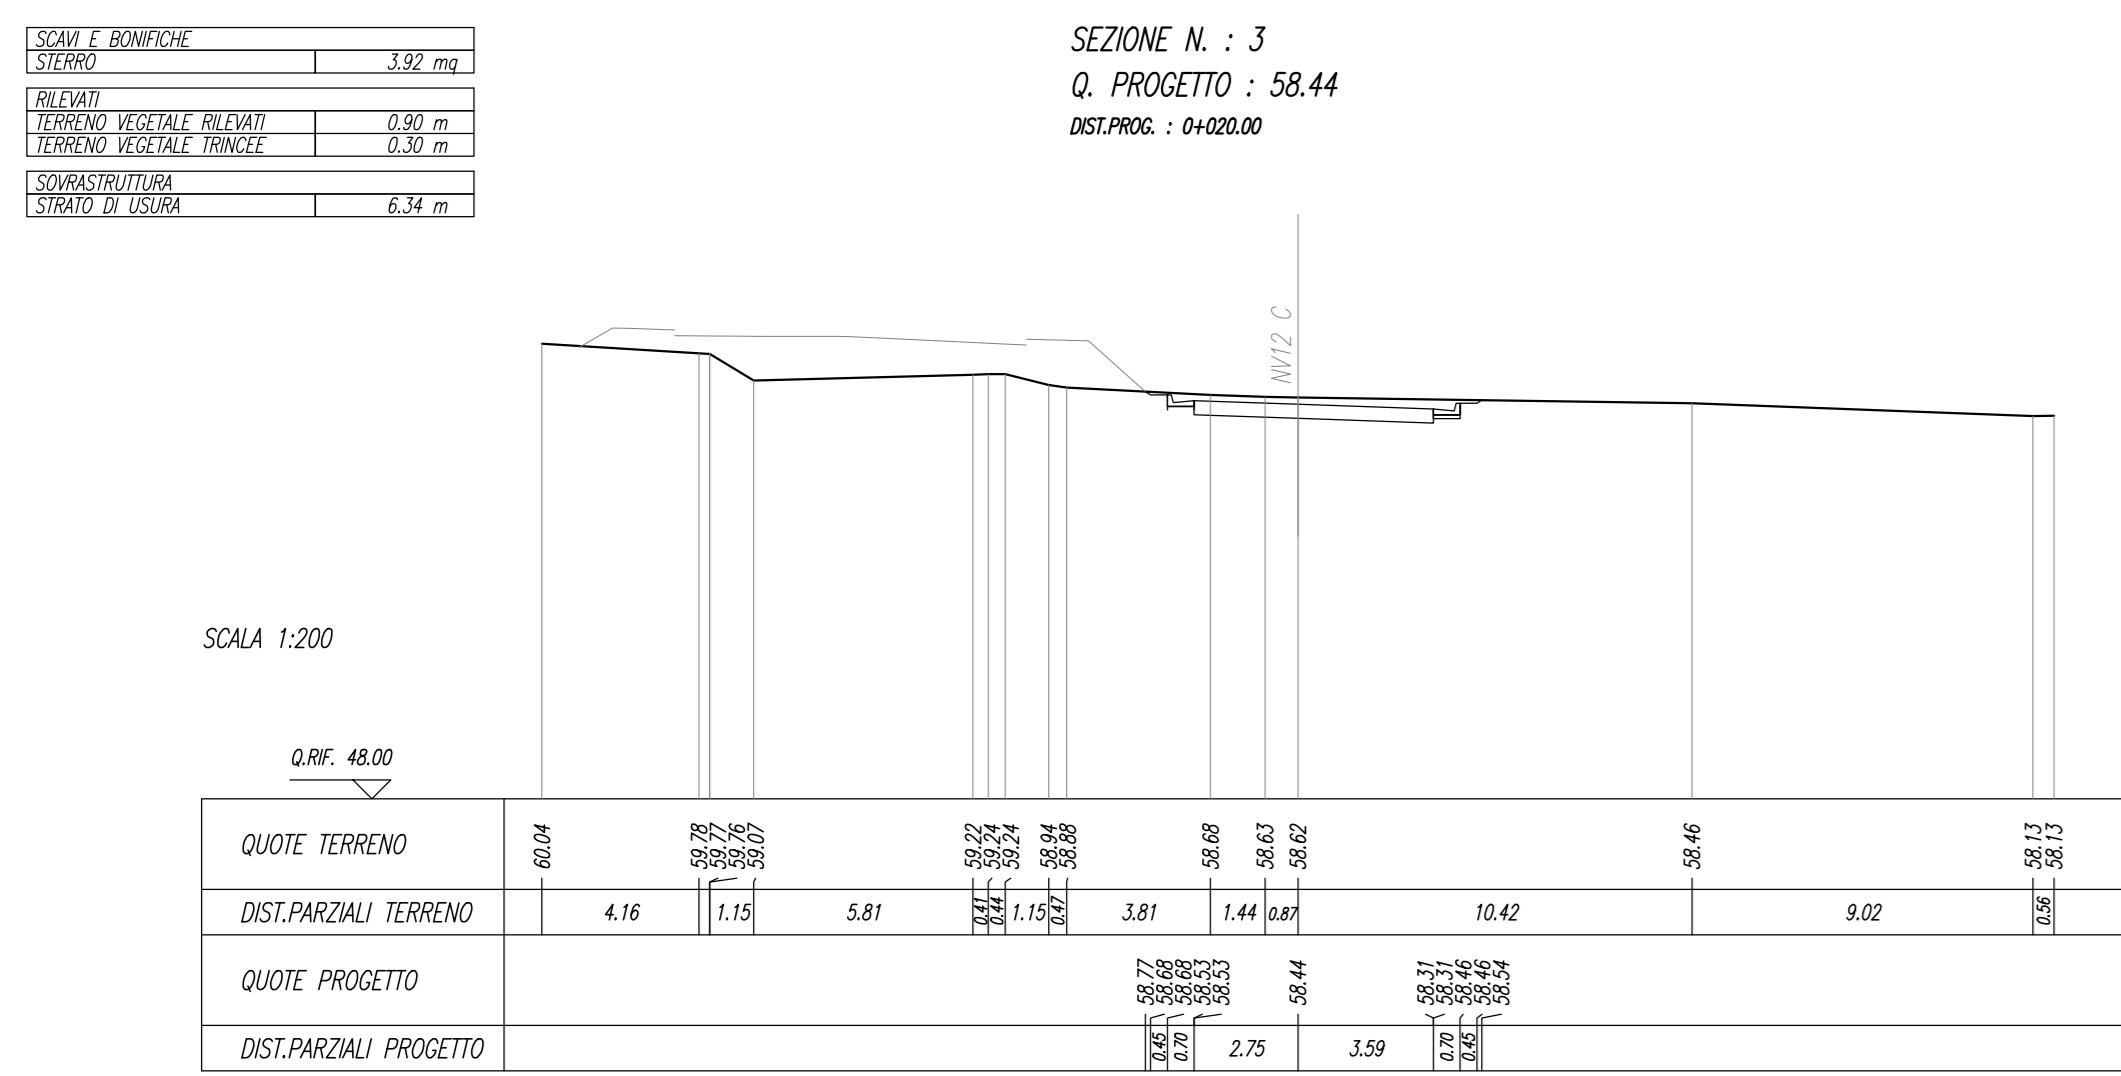
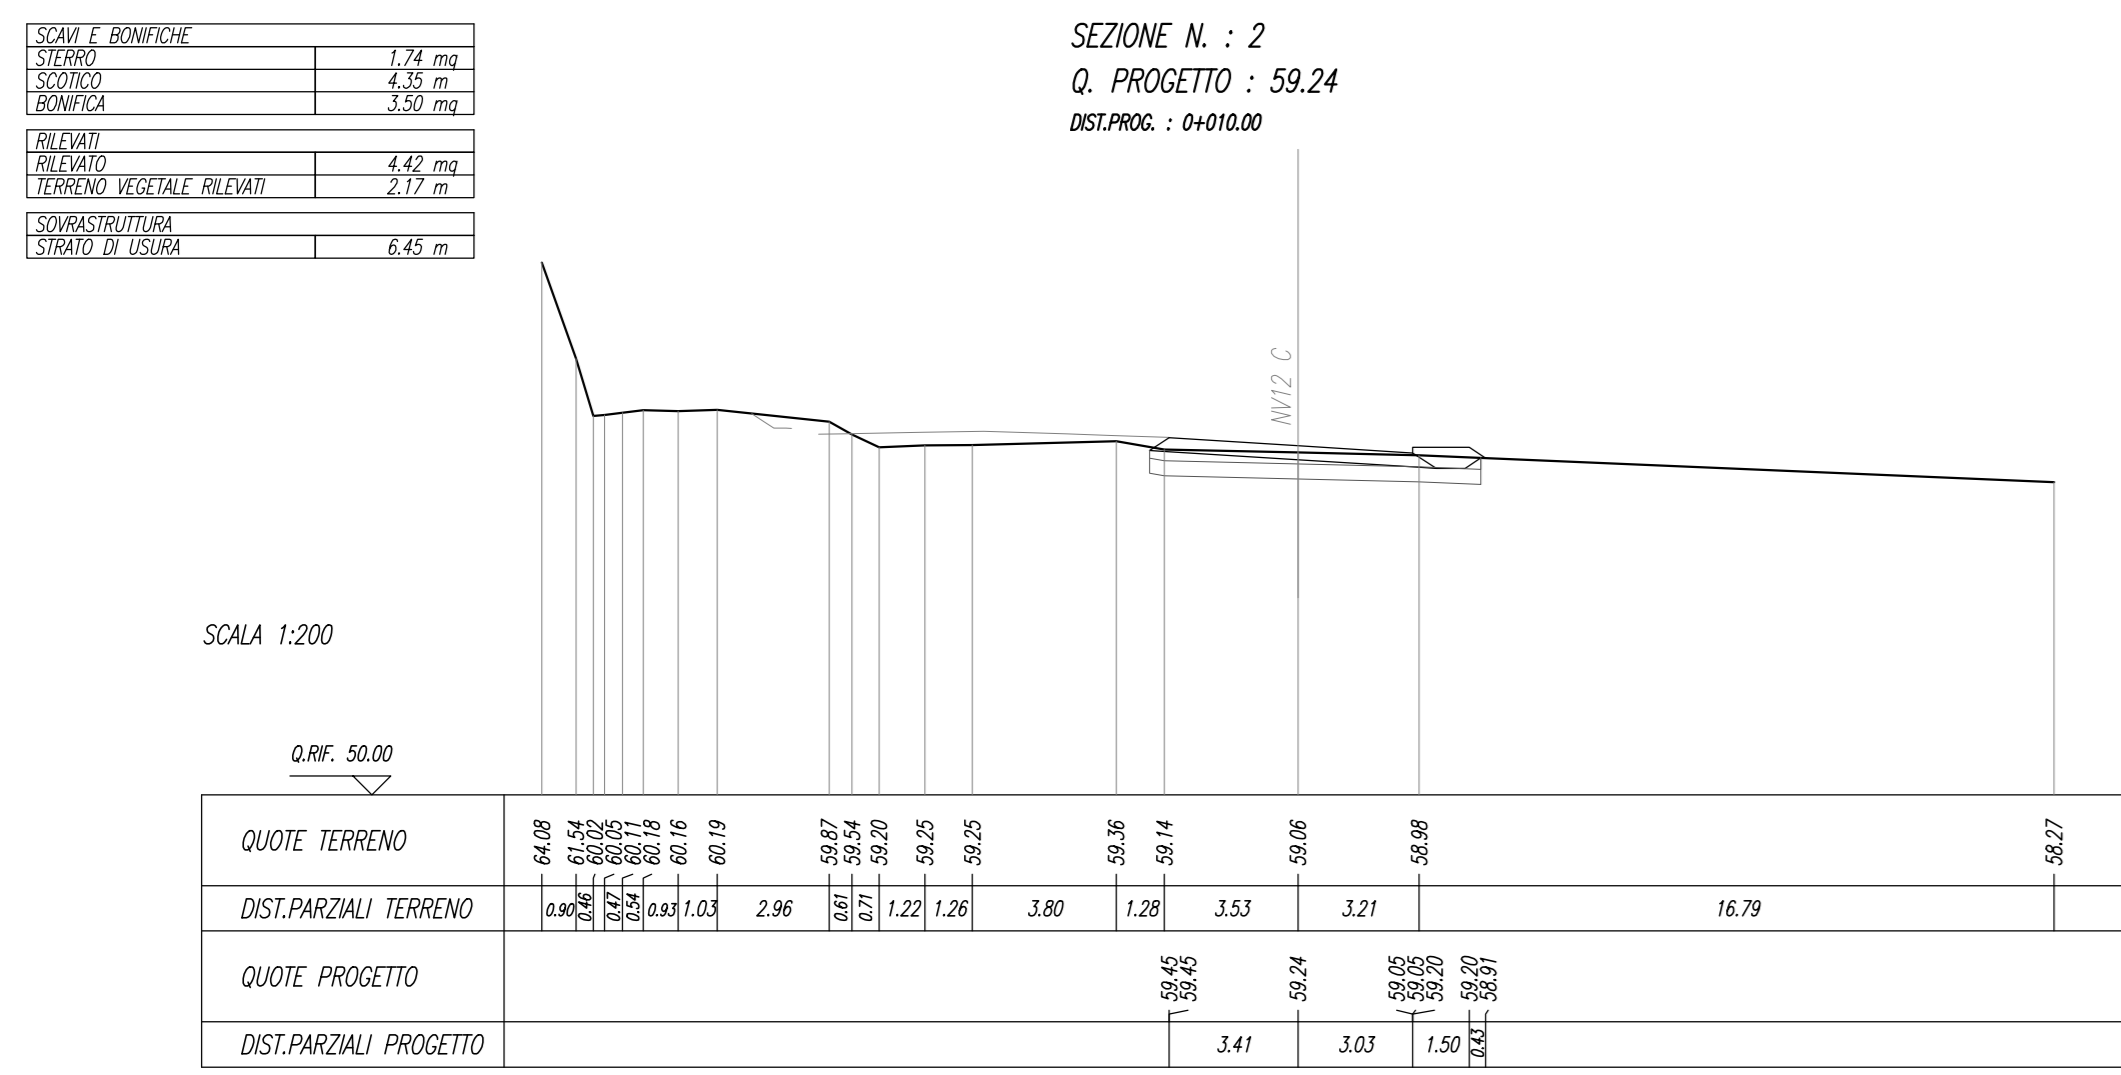
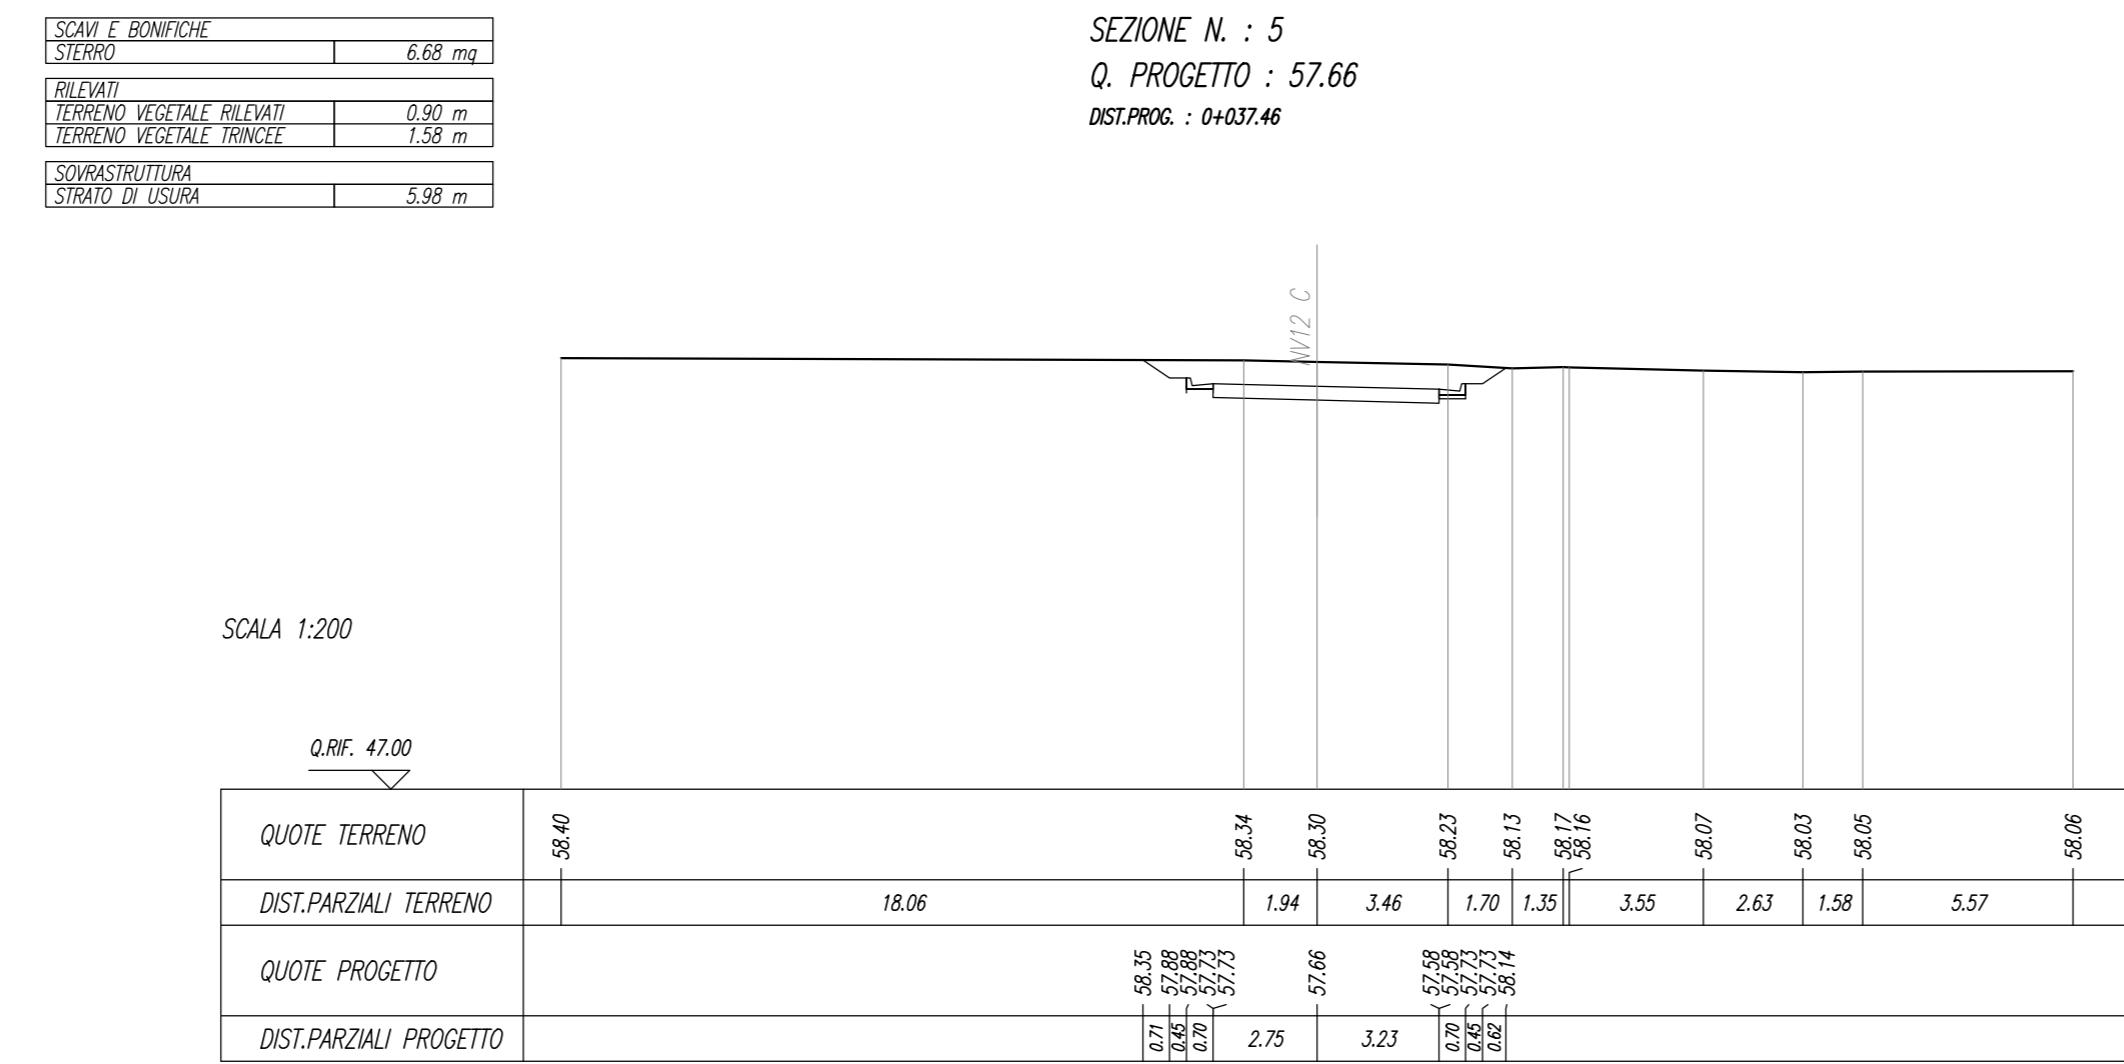


SEZIONI TRASVERSALI - Scala 1:200

PROFILO LONGITUDINALE - Scala 1:1000/100

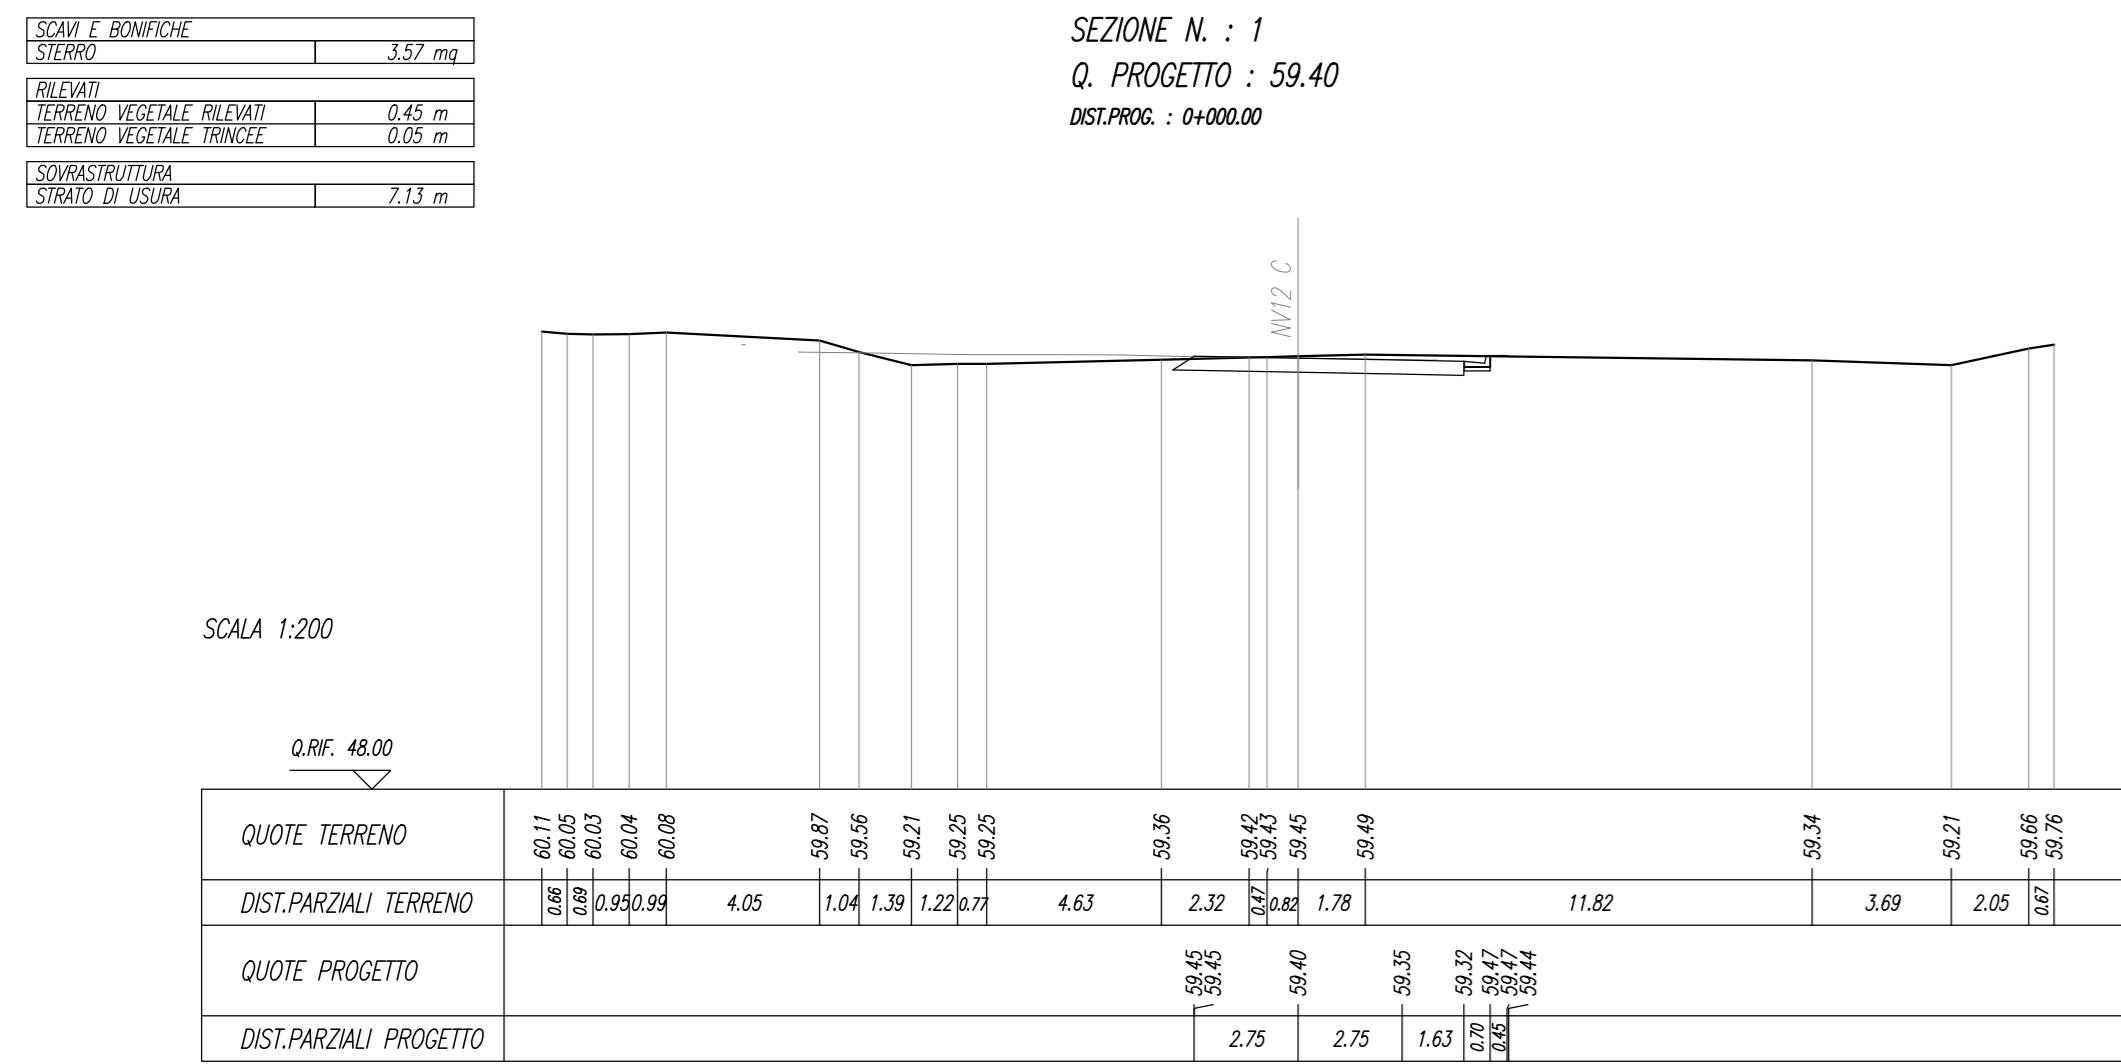

PROGETTAZIONE: **ITALFERR**
GRUPPO FERROVIE DELLO STATO ITALIANE

DIREZIONE TECNICA
UO INFRASTRUTTURE CENTRO
PROGETTO DEFINITIVO

ITINERARIO NAPOLI - BARI
RADDOPPIO TRATTA CANCELLO - BENEVENTO
II LOTTO FUNZIONALE FRASSO TELESINO - VITULANO
2° LOTTO FUNZIONALE TELESE - SAN LORENZO
NV12 - Adeguamento Via Olivella al km 28+829 e viabilità di accesso all'A.S. e F.T. al km 28+740
Profilo longitudinale e sezioni trasversali viabilità di accesso A.S. e F.T.

SCALA:

COMMESSA	LOTTO	FASE	ENTE	TIPO DOC.	OPERA/DISCIPLINA	PROGR.	REV.
IF0H	22	D	11	PZ	NV1200	001	A

Rev.	Descrizione	Redatto	Data	Verificato	Data	Approvato	Data	Autorizzato	Data
A	Emissione esecutiva	L. Mazoni	Giugno 2017	P. Bazzetta	Giugno 2017	E. Chione	Giugno 2017		