


LIVELLETTA	DIFF. DI QUOTA DISTANZA PENDENZA	$h = -1.13$ $L = 144.61$ $i = -0.78\%$	$h = 0.74$ $L = 48.31$ $i = 1.52\%$
------------	--	--	---

R	2000.00
T	23.03
Fr	0.13
Pr	0+144.61
Qt	61.75

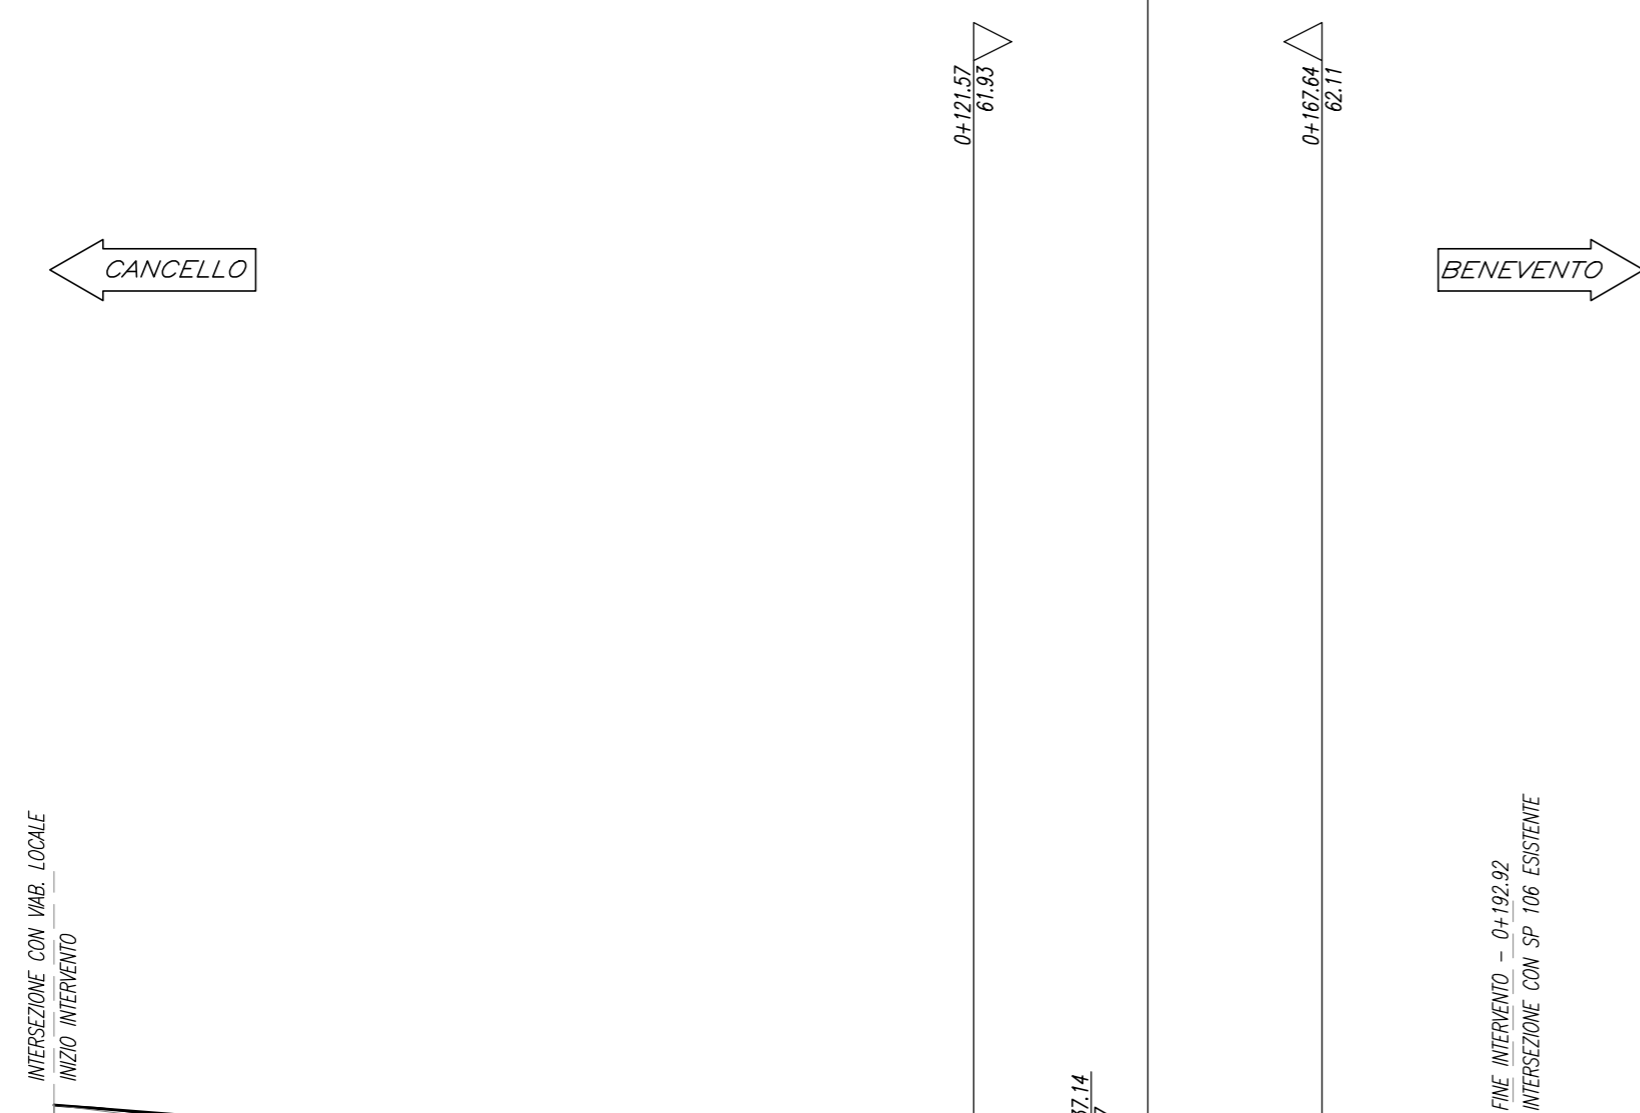

SCALA QUOTE 1:100  
SCALA DISTANZE 1:1000

Q.RIF. 60.00

NUMERO SEZIONI	1	2	3	4	5	6	7	8	9	10	11
DISTANZE PARZIALI	20.00	20.00	20.00	20.00	20.00	20.00	20.00	20.00	20.00	20.00	12.92
DISTANZE PROGRESSIVE	0+000.00	0+020.00	0+040.00	0+060.00	0+080.00	0+100.00	0+120.00	0+140.00	0+160.00	0+180.00	0+192.92
QUOTE TERRENO	62.88	62.63	62.38	62.28	61.56	60.81	60.80	60.72	60.56	60.99	62.49
QUOTE PROGETTO	62.88	62.72	62.57	62.41	62.26	62.10	61.95	61.88	62.00	62.29	62.49
ETTOMETRICHE	0	1									
ANDAMENTO PLANIMETRICO	$L = 72.73$ $A = 40.00$ $Sv = 13.33$ $Sv = 17.49$ $a = 9.28$ $A = 40.00$ $Sv = 13.33$ $Tau = -3.54$ $Dr = 0.06$ $R = 120.00$ $Tau = 3.54$ $Dr = 0.06$ $A = 18.90$ $Sv = 11.91$ $Sv = 22.01$ $a = 46.71$ $A = 18.90$ $Sv = 11.91$ $L = 23.98$ $Tau = 12.63$ $Dr = 0.20$ $R = 30.00$										
Sopraelevazioni	SX	—									
	DX	-2.50%									

COMMITTENTE:



PROGETTAZIONE:



**DIREZIONE TECNICA  
UO INFRASTRUTTURE CENTRO**

**PROGETTO DEFINITIVO**

**ITINERARIO NAPOLI - BARI  
RADDOPPIO TRATTA CANCELLO - BENEVENTO  
II LOTTO FUNZIONALE FRASSO TELESINO - VITULANO  
2° LOTTO FUNZIONALE TELESE - SAN LORENZO  
NV17 - Ricucitura viabilità locale al km 34+300**

Profilo longitudinale

SCALA :

1:1000/100

COMMESSA LOTTO FASE ENTE TIPO DOC. OPERA/DISCIPLINA PROGR. REV.

IF0H 22 D 11 F7 NV1700 001 A

Revis.	Descrizione	Redatto	Data	Verificato	Data	Approvato	Data	Autorizzato	Data
A	Emissione esecutiva	L. Mazzoni	Giugno 2017	F. Bavetta	Giugno 2017	F. Cerone	Giugno 2017	ITALFERR Gruppo Ferrovie dello Stato Italiane Direzione Infrastrutture Doc. Ing. Eraldo Ardilli Ordine degli Ingegneri della Provincia di Roma n. 16342 del 1/11/17	